

# 울산 기력 4·5·6호기 연돌 해체



## 기본설계 도면 (BIM)

ULSAN THERMAL POWER PLANT UNITS 4 · 5 · 6  
STACK DEMOLITION - BASIC DESIGN DRAWINGS

지안 JIAN

2026. 10 | 도면 35매

준공도 기준 (1978 AS BUILT 청사진 기준 모델링)

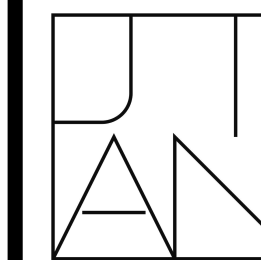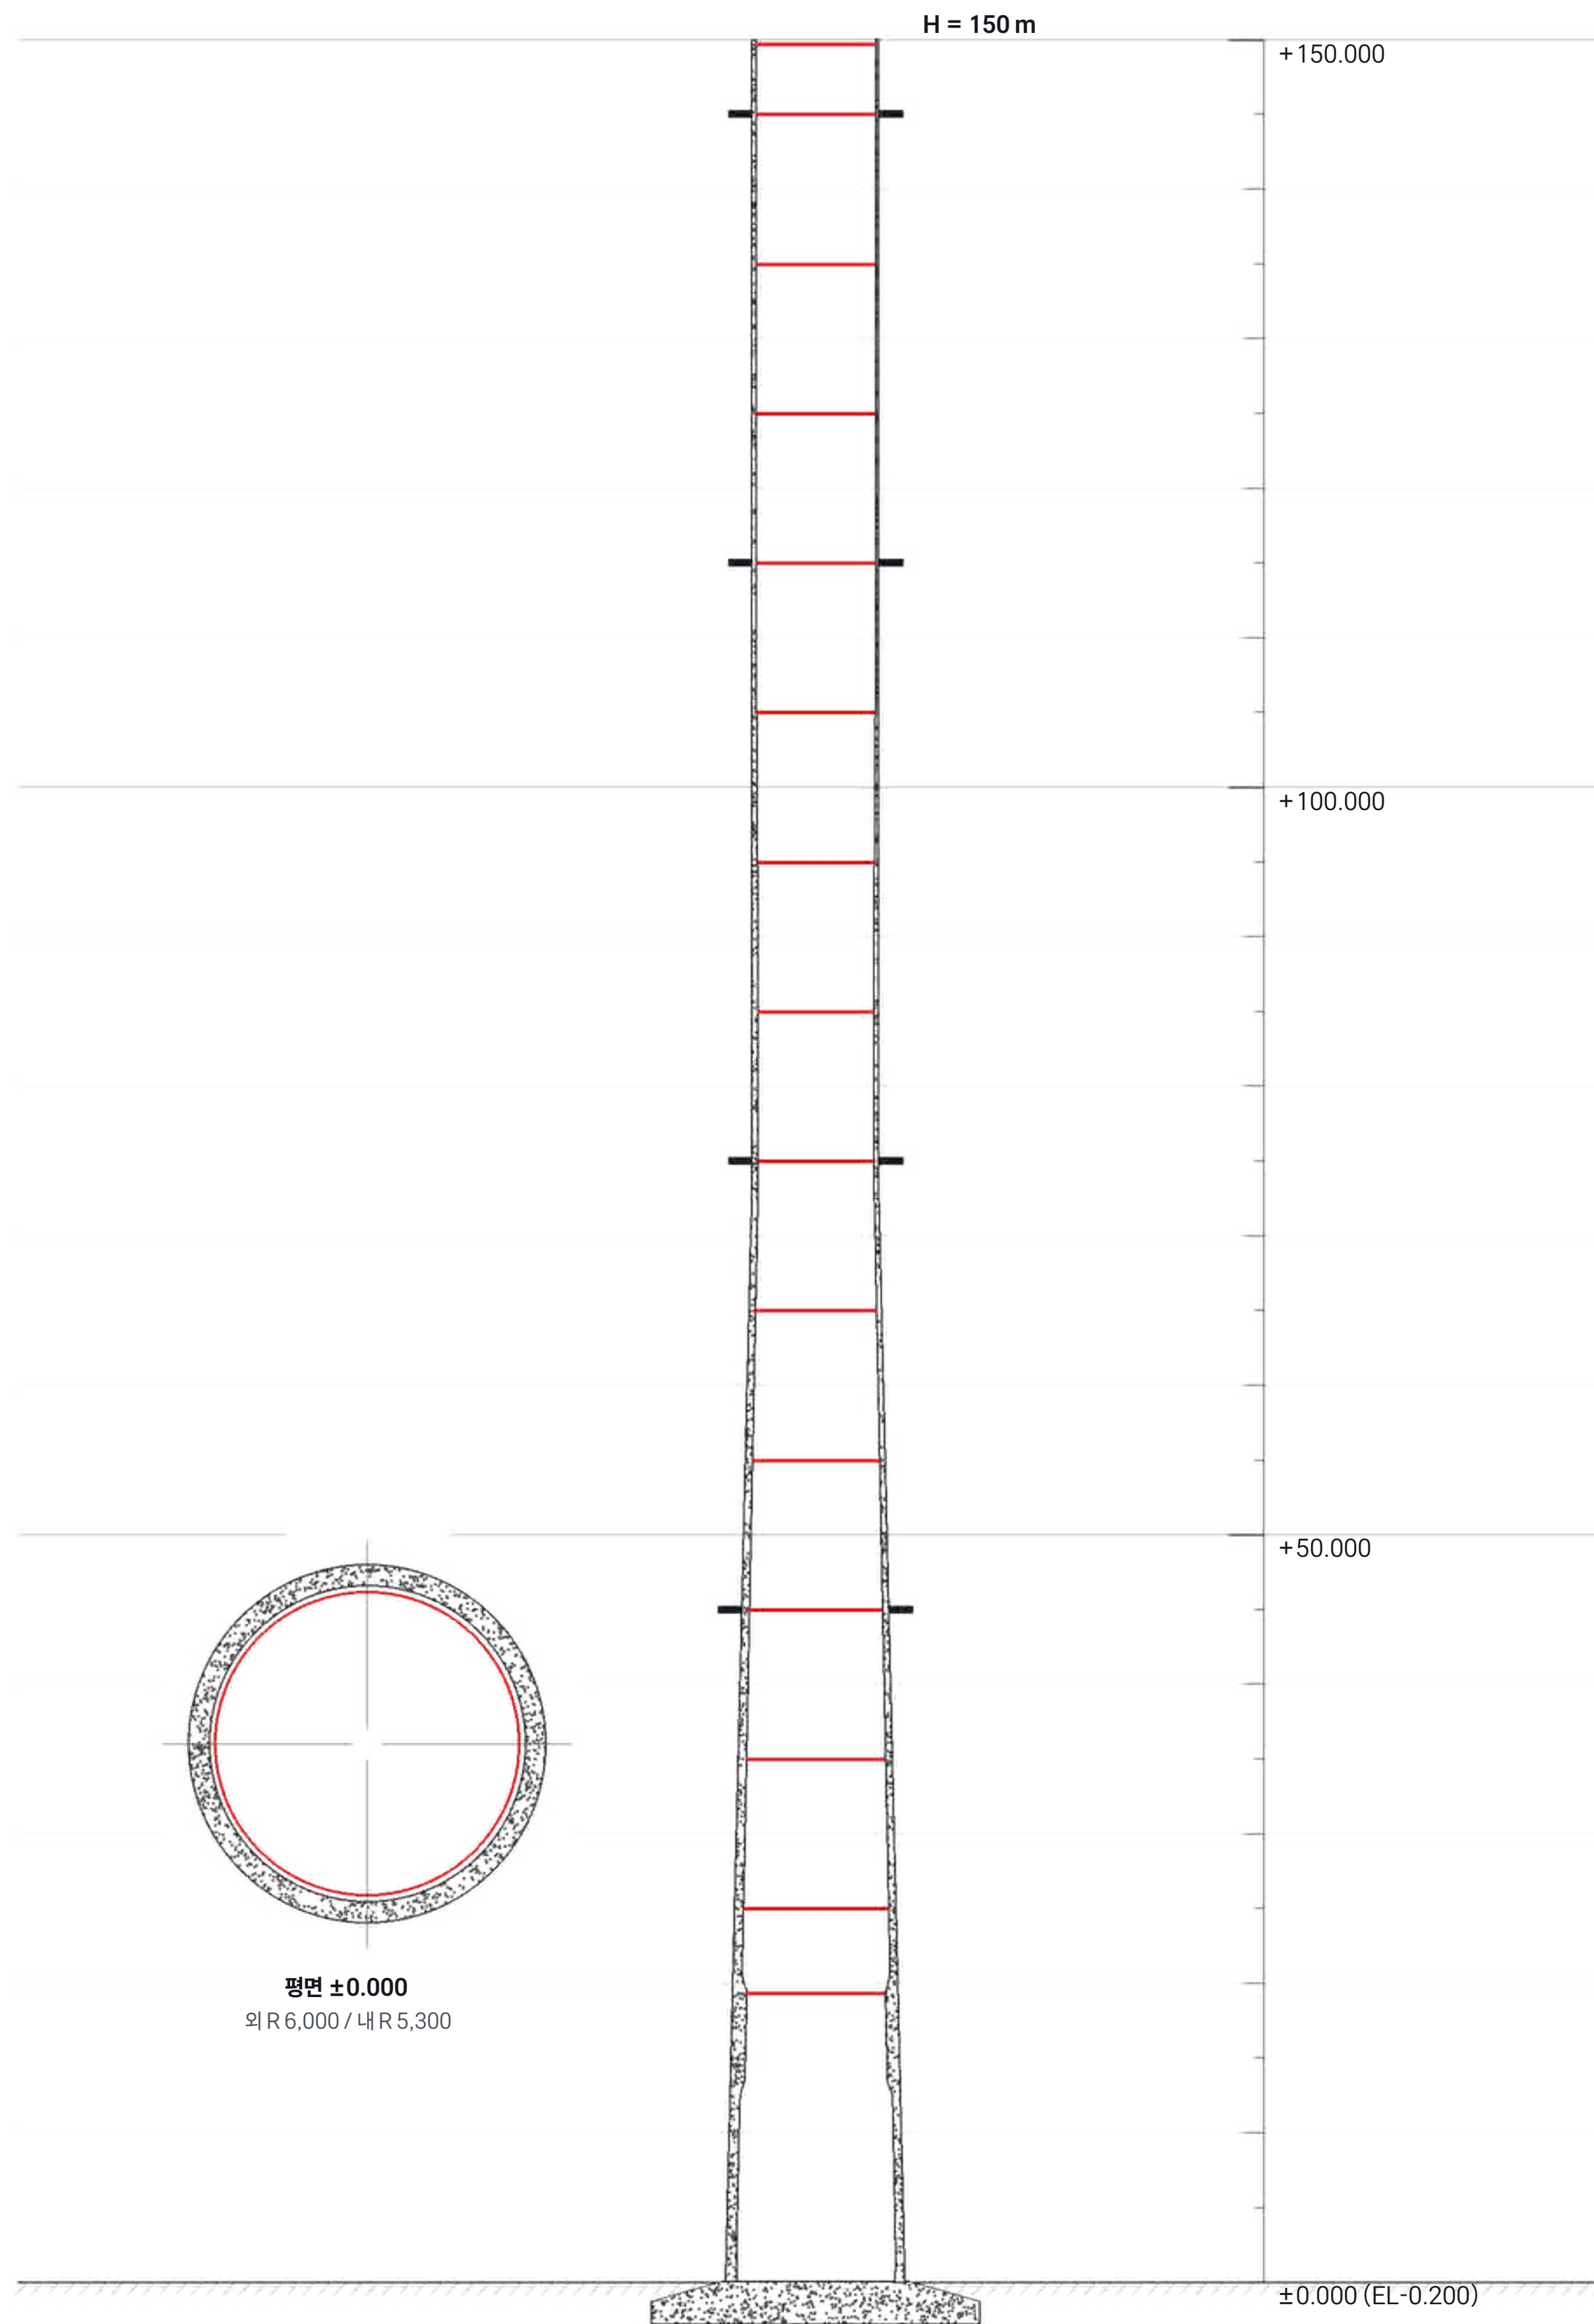

지안  
J I A N

<https://jian-eng.pages.dev/>

### NOTES

|     |      |                         |      |  |
|-----|------|-------------------------|------|--|
| △   | .    | .                       |      |  |
| △   | .    | .                       |      |  |
| △   | .    | .                       |      |  |
| No. | Date | Revision<br>Description | Chkd |  |

설계명  
Project

울산 기력 4,5,6  
해체 공사중 연돌

승인  
Approved

설계  
Architect

검토  
Chkd. 2

검토  
Chkd. 1

ATELIER RAW

담당  
Drawn

ATELIER RAW

협력설계  
Consultant

도면명  
Title

표지

축척  
Scale

A1=

A3=

프로젝트번호  
Project No.

0001

도면번호  
Drawing No.


000

일련번호  
Sheet No.

Rev.  
No.

△



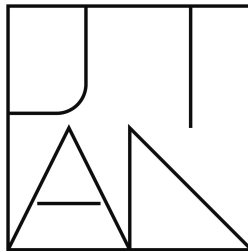

지안  
J I A N

https://jian-eng.pages.dev/

NOTES

|     |      |                         |      |  |
|-----|------|-------------------------|------|--|
| △   | .    | .                       |      |  |
| △   | .    | .                       |      |  |
| △   | .    | .                       |      |  |
| No. | Date | Revision<br>Description | Chkd |  |

설계명  
Project

울산 기력 4,5,6  
해체 공사중 연돌

|                 |             |   |
|-----------------|-------------|---|
| 승인<br>Approved  | .           | . |
| 설계<br>Architect | .           | . |
| 검토<br>Chkd. 2   | .           | . |
| 검토<br>Chkd. 1   | ATELIER RAW | . |
| 담당<br>Drawn     | ATELIER RAW | . |

협력설계  
Consultant

도면명  
Title

도면목록표

|                       |      |               |
|-----------------------|------|---------------|
| 축척<br>Scale           | A1=  | A3=           |
| 프로젝트번호<br>Project No. | 0001 |               |
| 도면번호<br>Drawing No.   | 001  |               |
| 일련번호<br>Sheet No.     |      | Rev.<br>No. △ |

| 00_도면목록표 |                                |                                        |                                          |          |        |      |           |    |
|----------|--------------------------------|----------------------------------------|------------------------------------------|----------|--------|------|-----------|----|
| 도면번호     | 도면명                            | 축척 (A1)                                | 축척 (A3)                                  | 개정번호(버전) | 도면개정번호 | 작성방법 |           | 비고 |
|          |                                |                                        |                                          |          |        | BIM  | 2D<br>CAD |    |
| 001      | 도면목록표                          | NTS                                    | NTS                                      |          | 0      | 예    | 예         |    |
| 270      | STACK FDN. UNIT 4 평면·단면        | 1:50, 1:75                             | 1:100, 1:150                             |          | 0      | 예    | 예         |    |
| 271      | STACK FDN. UNIT 4 배근           | 1:100                                  | 1:200                                    |          | 0      | 예    | 예         |    |
| 272      | STACK FDN. UNIT 5 평면·단면        | 1:50, 1:75                             | 1:100, 1:150                             |          | 0      | 예    | 예         |    |
| 273      | STACK FDN. UNIT 5 배근           | 1:100                                  | 1:200                                    |          | 0      | 예    | 예         |    |
| 274      | STACK FDN. UNIT 6 평면·단면        | 1:50, 1:75                             | 1:100, 1:150                             |          | 0      | 예    | 예         |    |
| 275      | STACK FDN. UNIT 6 배근           | 1:100                                  | 1:200                                    |          | 0      | 예    | 예         |    |
| 276      | PLAN (3기 공통)                   | 1:100                                  | 1:200                                    |          | 0      | 예    | 예         |    |
| 277      | ELEVATION & SECTION            | 1:30, 1:200, 1:400                     | 1:60, 1:400, 1:800                       |          | 0      | 예    | 예         |    |
| 278      | SMOKE DUCT DETAIL              | 1:25, 1:30, 1:50                       | 1:50, 1:60, 1:100                        |          | 0      | 예    | 예         |    |
| 279      | PLATFORM DETAIL (5A)           | 1:20, 1:50                             | 1:40, 1:100                              |          | 0      | 예    | 예         |    |
| 280      | TOP & LADDER DETAIL            | 1:25, 1:200, 1:300                     | 1:50, 1:400, 1:600                       |          | 0      | 예    | 예         |    |
| 281      | PLATFORM DETAIL (5C)           | 1:15, 1:40                             | 1:30, 1:80                               |          | 0      | 예    | 예         |    |
| 282      | RE-BAR ARRANGEMENT             | 1:50, 1:150, 1:300                     | 1:100, 1:300, 1:600                      |          | 0      | 예    | 예         |    |
| 283      | RE-BAR PLAN                    | 1:100                                  | 1:200                                    |          | 0      | 예    | 예         |    |
| 284      | DUCT OPENING RE-BAR            | 1:25, 1:50                             | 1:50, 1:100                              |          | 0      | 예    | 예         |    |
| 285      | ACCESS·VENT RE-BAR             | 1:20, 1:25, 1:40                       | 1:40, 1:50, 1:80                         |          | 0      | 예    | 예         |    |
| 286      | AWL OPENING·BRACKET            | 1:20, 1:25, 1:40                       | 1:40, 1:50, 1:80                         |          | 0      | 예    | 예         |    |
| 287      | SLAB·BEAM SECTION              | 1:20, 1:50, 1:60                       | 1:40, 1:100, 1:120                       |          | 0      | 예    | 예         |    |
| 288      | PLAN & SECTION (UNIT 5)        | 1:60                                   | 1:120                                    |          | 0      | 예    | 예         |    |
| 289      | 145-150m PLAN·SECTION          | 1:20, 1:50, 1:75                       | 1:40, 1:100, 1:150                       |          | 0      | 예    | 예         |    |
| 290      | 내화벽돌 일람·물량                     | 1:100                                  | 1:200                                    |          | 0      | 예    | 예         |    |
| 291      | 단열재 일람·물량                      | 1:100                                  | 1:200                                    |          | 0      | 예    | 예         |    |
| 292      | 철골 플랫폼·난간 일람·물량                | 1:75                                   | 1:150                                    |          | 0      | 예    | 예         |    |
| 293      | 그레이팅 일람·물량                     | 1:75                                   | 1:150                                    |          | 0      | 예    | 예         |    |
| 294      | 계단·난간 일람·물량                    | 1:75                                   | 1:150                                    |          | 0      | 예    | 예         |    |
| 295      | 사다리·철문 일람·물량                   | 1:75                                   | 1:150                                    |          | 0      | 예    | 예         |    |
| 296      | 브래킷·라이닝 받침 원형보 일람·물량           | 1:75                                   | 1:150                                    |          | 0      | 예    | 예         |    |
| 297      | 철근콘크리트·무근콘크리트 일람·물량            | 1:200                                  | 1:400                                    |          | 0      | 예    | 예         |    |
| 298      | 납판·호퍼 채움·되메움 일람·물량             | 1:100                                  | 1:200                                    |          | 0      | 예    | 예         |    |
| 299      | 수량 총괄표                         | NTS                                    | NTS                                      |          | 0      | 예    | 예         |    |
| ASB-01   | 석면 로프 위치·수량                    | 1:300                                  | 1:600                                    |          | 0      | 예    | 예         |    |
| ASB-02   | 석면 로프 평면·상세                    | 1:20, 1:25, 1:40, 1:50,<br>1:60, 1:100 | 1:40, 1:50, 1:80, 1:100,<br>1:120, 1:200 |          | 0      | 예    | 예         |    |
| SEC-01   | 연돌 근접부 실단면 (4·5·6호기, 사면 1-1.5) | 1:100, 1:600                           | 1:200, 1:1200                            |          | 0      | 예    | 예         |    |



NOTES (원본 준공도 270 기준, 대우엔지니어링 1978 AS BUILT)

1. 콘크리트: CLASS B fck=210kg/cm<sup>2</sup>(기초·구조), CLASS D fck=140kg/cm<sup>2</sup>(버림)

2. 철근: 이형철근 KS D3504 SBD30 (fy=3,000kg/cm<sup>2</sup>)

3. EL±0.000 = 지표(연돌 도면 ±0 = EL-0.200) = 해발 + 3.700

4. Revit 철근은 일람표 마크 기준 배근, 이음길이는 모델에 미포함(일람표 길이는 이음 포함)

|     |      |                      |      |
|-----|------|----------------------|------|
| △   | ..   |                      |      |
| △   | ..   |                      |      |
| △   | ..   |                      |      |
| No. | Date | Revision Description | Chkd |

설계명  
Project

울산 기력 4,5,6  
해체 공사중 연돌

|                 |             |
|-----------------|-------------|
| 승인<br>Approved  |             |
| 설계<br>Architect |             |
| 검토<br>Chkd. 2   |             |
| 검토<br>Chkd. 1   | ATELIER RAW |
| 담당<br>Drawn     | ATELIER RAW |

협력설계  
Consultant

도면명  
Title

STACK FDN.  
UNIT 4 평면·단면

축척  
Scale A1=표시된 A3=

프로젝트번호  
Project No. 대로 0001

도면번호  
Drawing No. 270

일련번호  
Sheet No.

Rev. No. △

【철근 표기 - 준공도 270/271 일람표 기준】

a D25@220 EA FACE 하부 XY (중양대 82@110, 양단 1,400 다리) - 336개

b D25@220 외곽(모서리) 구간

c D19@300 팔각 후프 16단 (하부)

y D19 외곽 측면 돌레근 4단

d, d' D19@200 받침대 상단 양방향

e D19 경사면 팔각 링 15단

f D19 경사 방사근 192개 @400 (수평0.9+경사)

g D19 모서리 힘 바 8개

h' 93-D19 / k' 45-D16 셀 외측 다월 L=6.6m

h'' 92-D19 / k'' 45-D16 셀 내측 다월 L=5.6m


i D16@800 Ø11.85 / j D16@800 Ø10.45 받침대 원형 후프

피복 75, 버림 100 / 기초 저면 EL(-)4.700 (연돌 도면 ±0 = EL-0.200)

재료 구분 범례


- 철근콘크리트 (연돌 외벽·기초·보·슬래브)
- 무근콘크리트 (버림·채움)
- 철골 (계단·난간·사다리·플랫폼·그레이팅)

3 재료 범례 - 270  
1 : 1

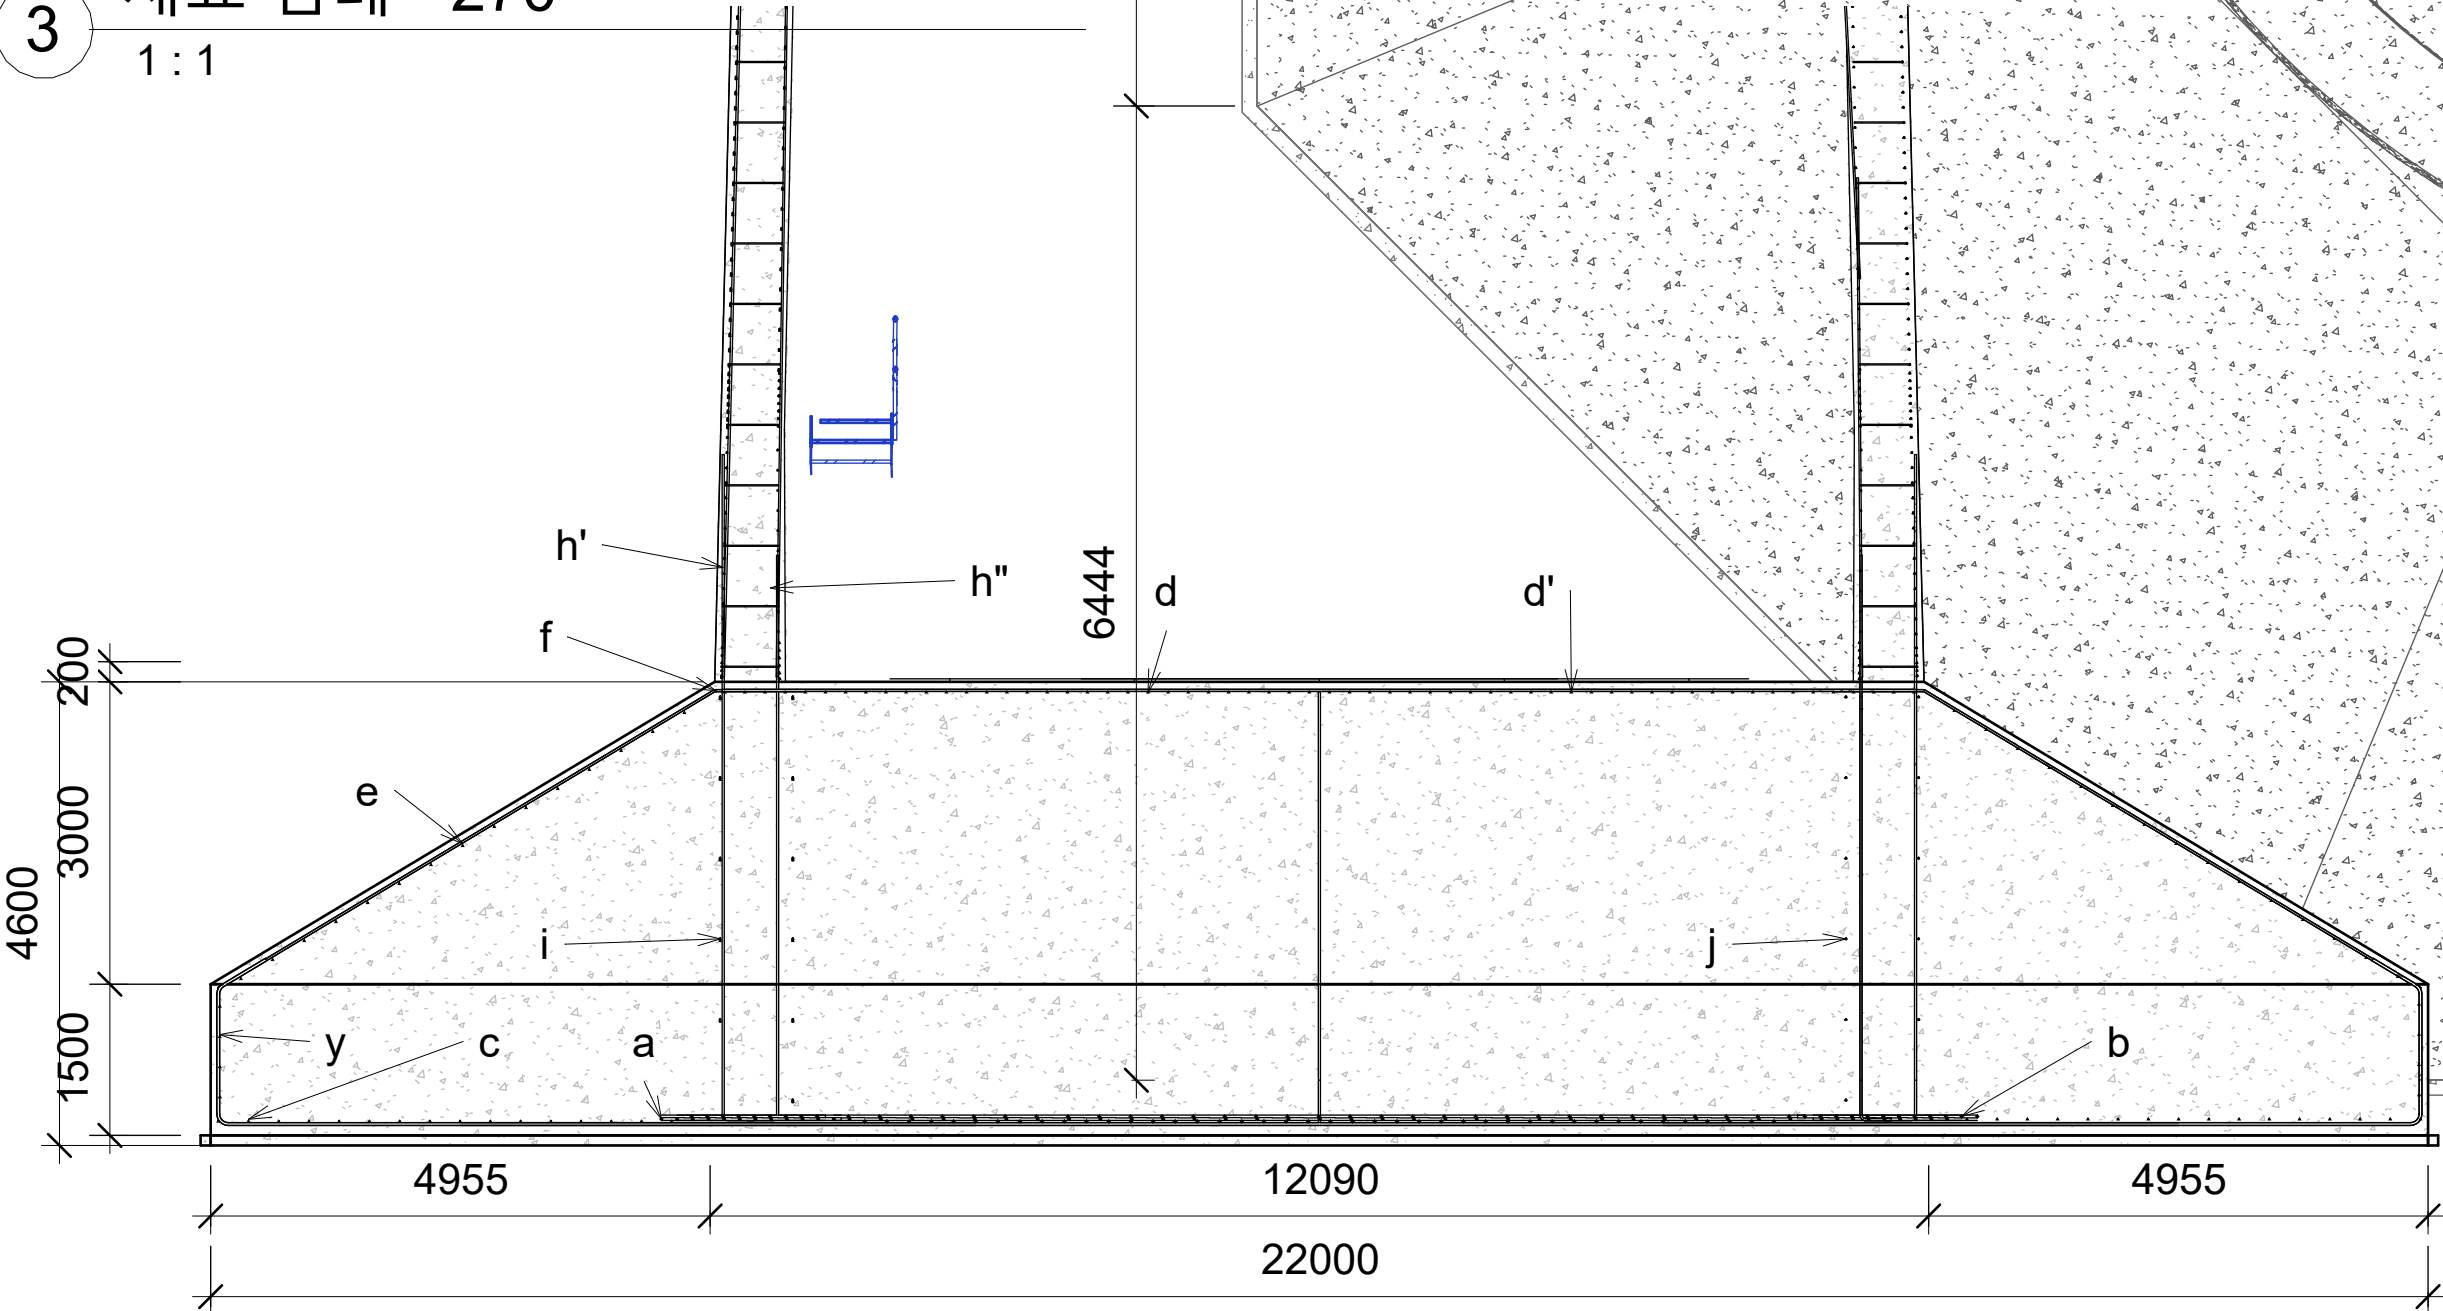


2 4호기 기초 단면 A-A  
1 : 75

1 4호기 기초 평면  
1 : 50

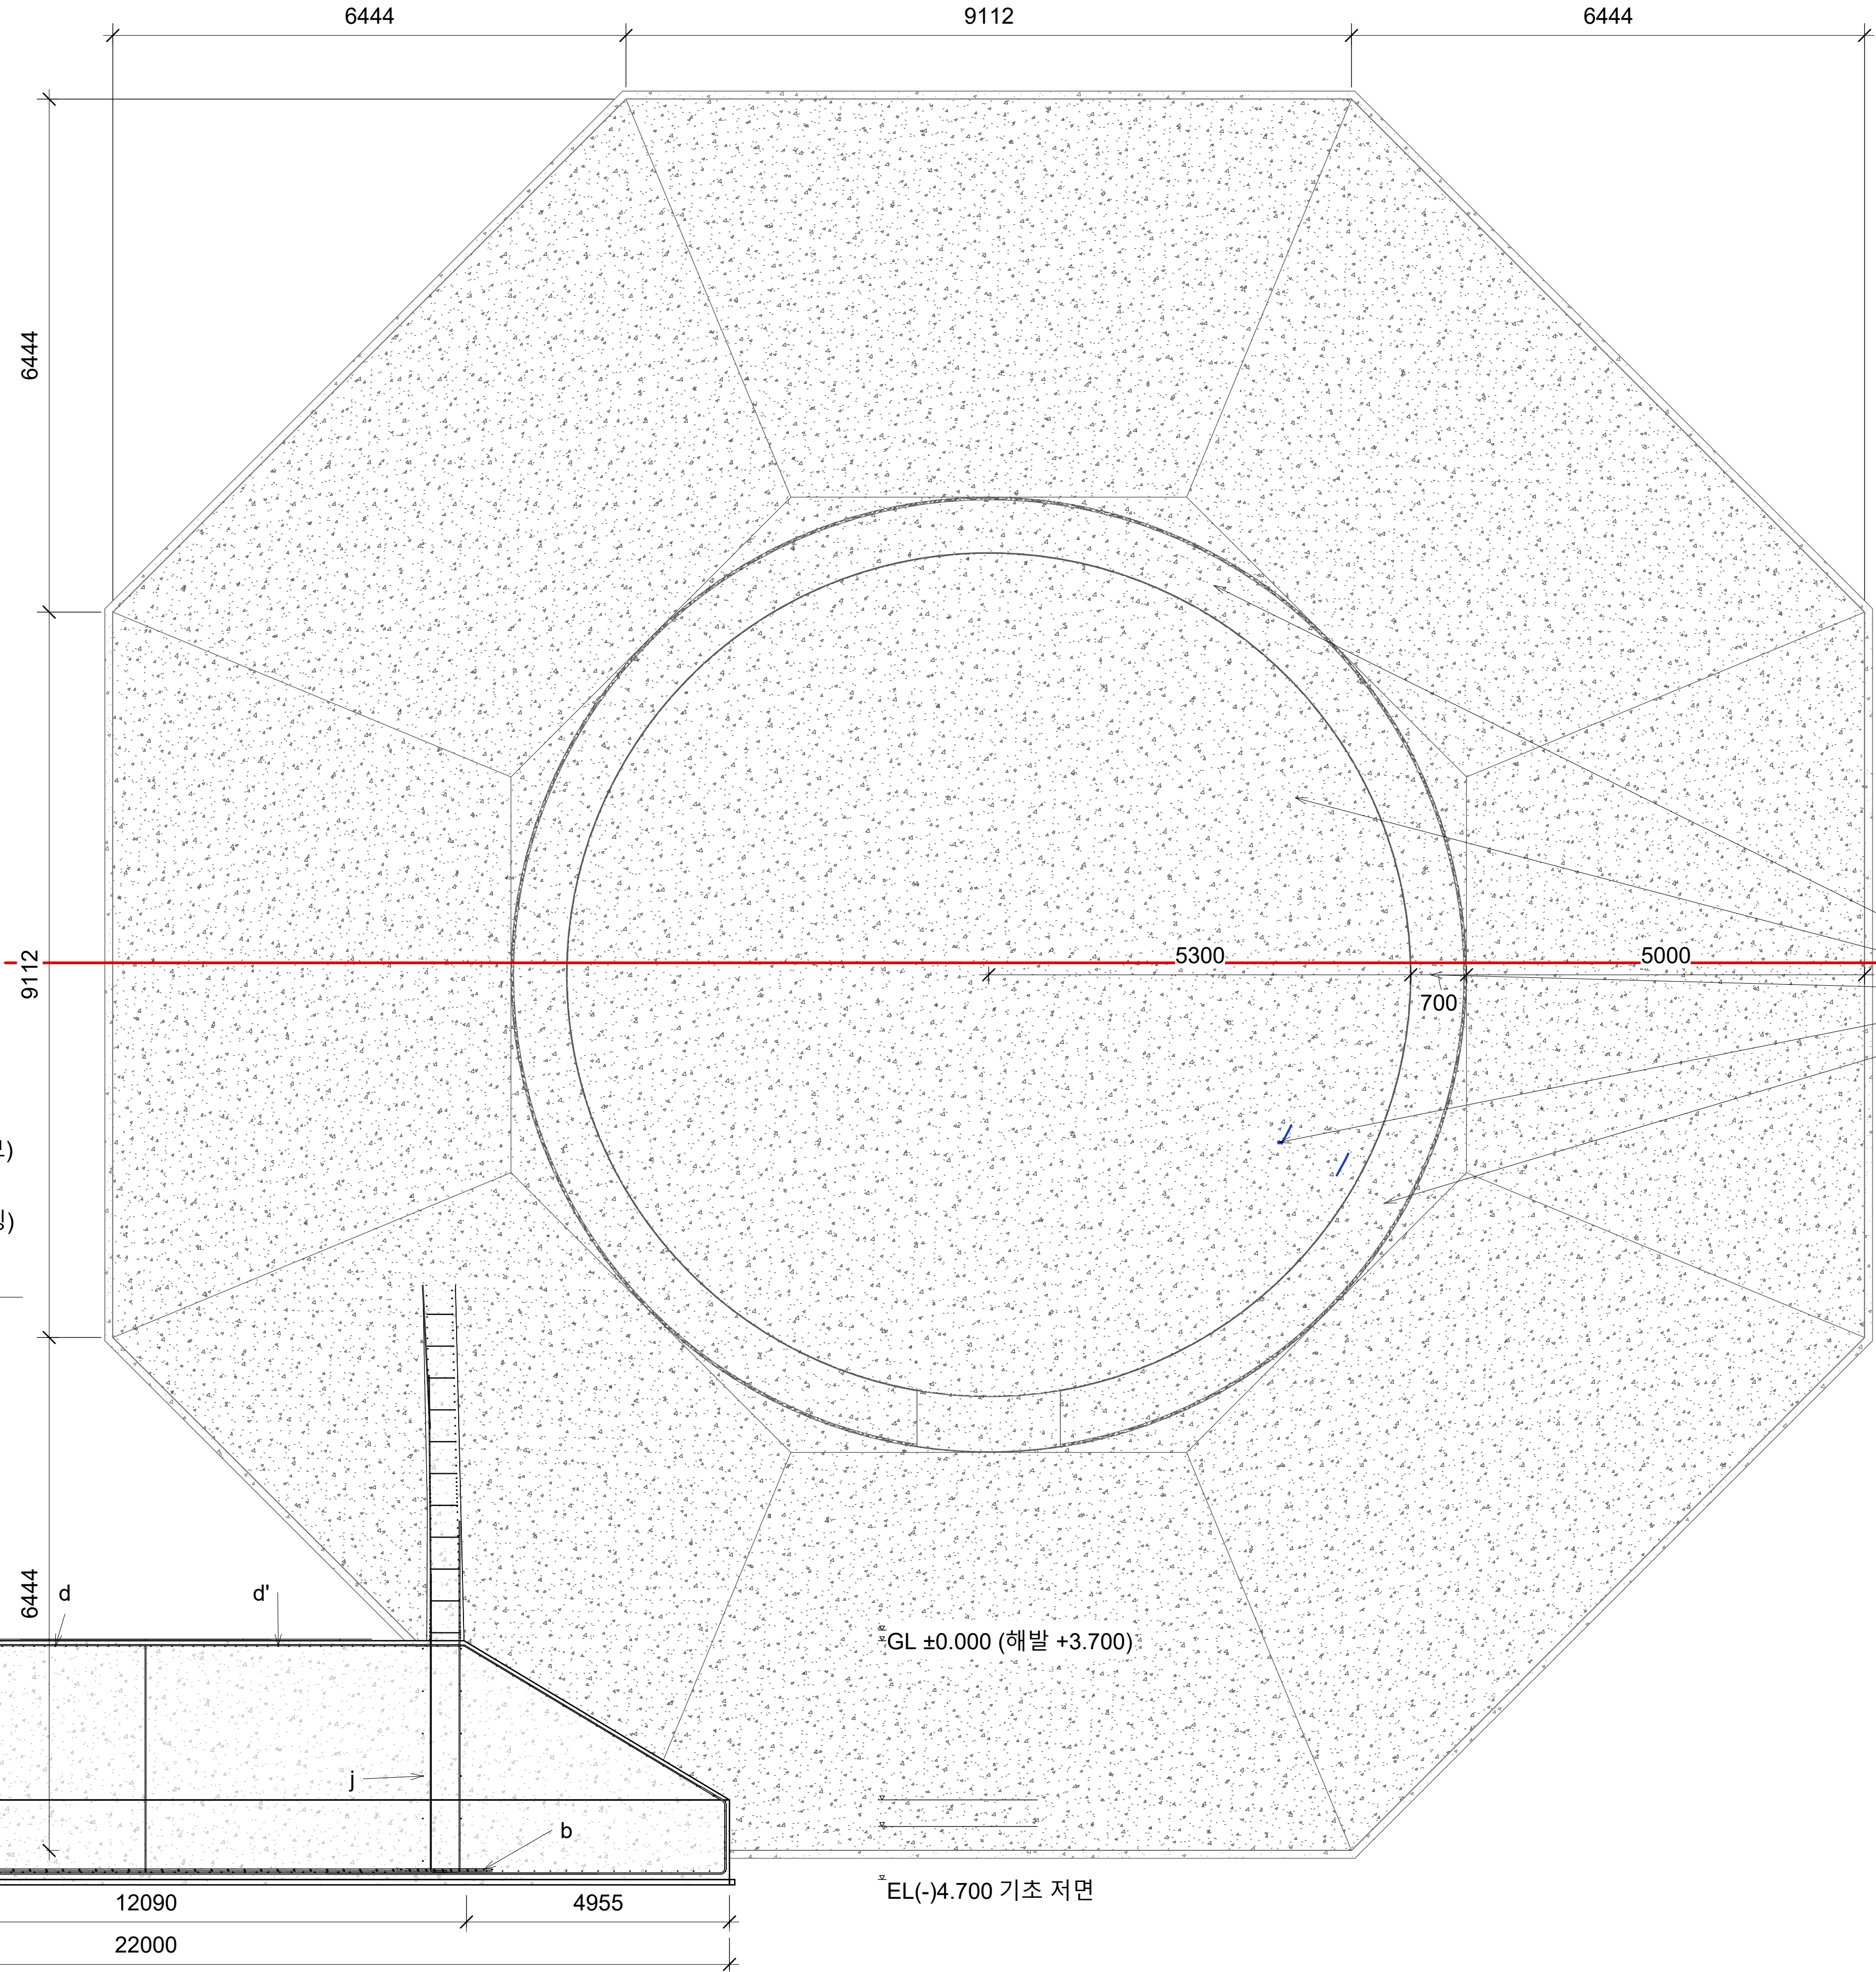


연돌 외벽 (철근콘크리트)  
기초 상부 (철근콘크리트)  
기초 하부 (철근콘크리트)  
내부 계단·난간 (도면 외)  
버림콘크리트 (무근)



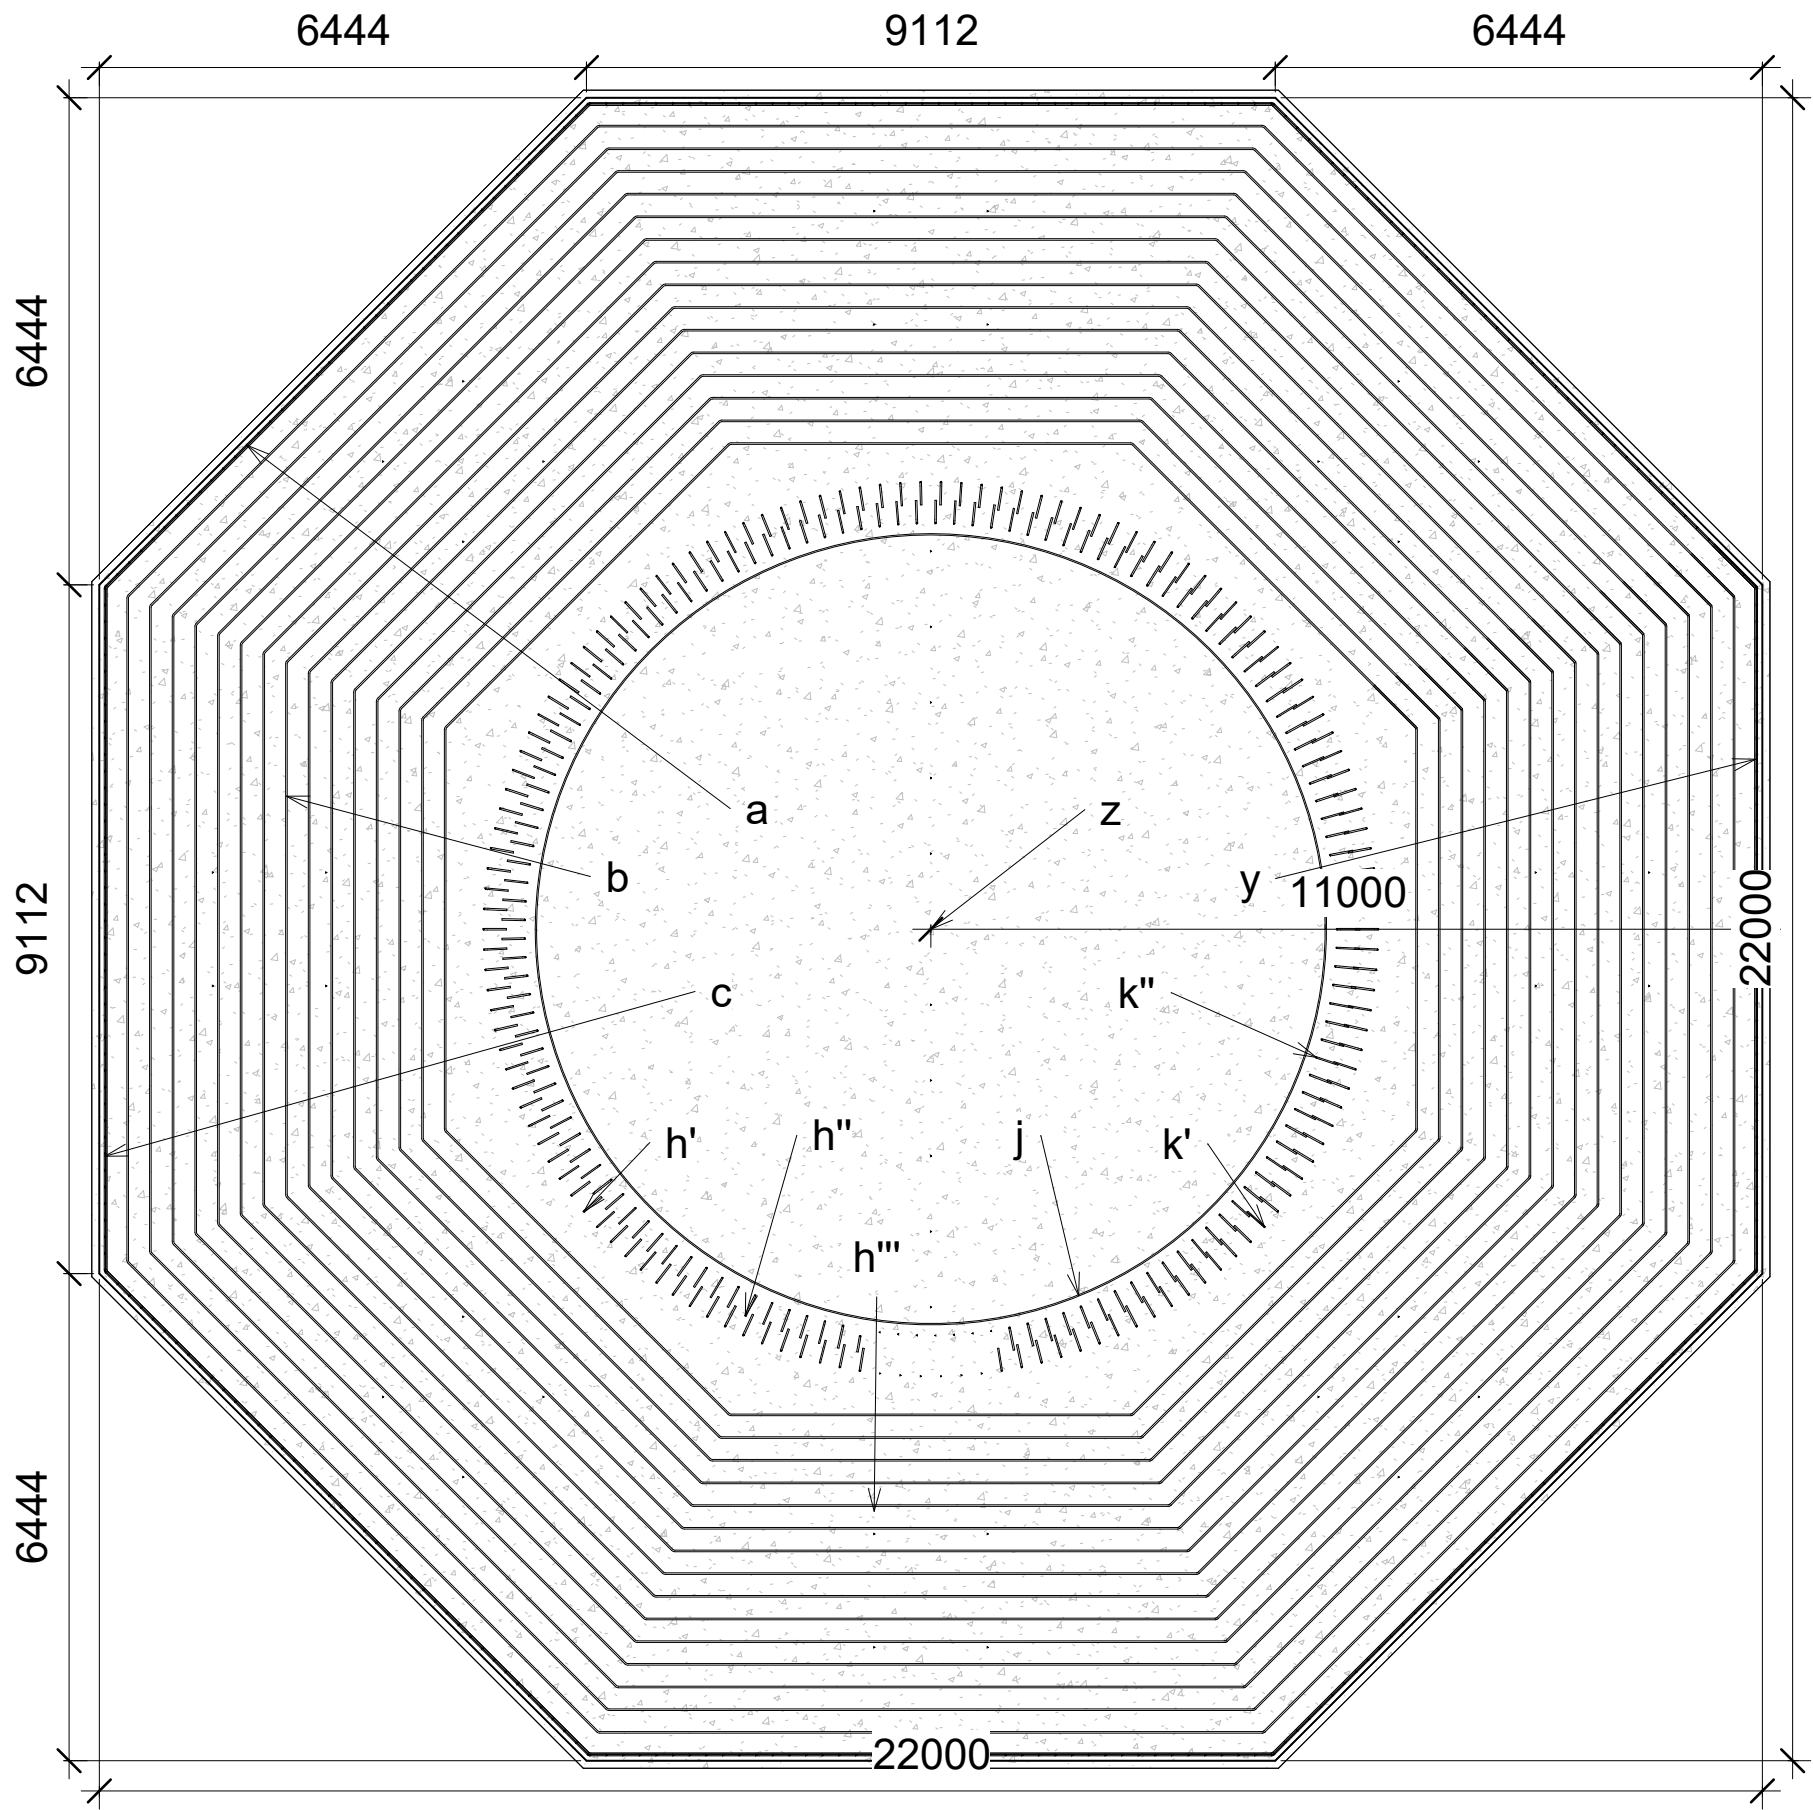

1 4호기 하부근 배근 평면 (a·b·c)  
1 : 100

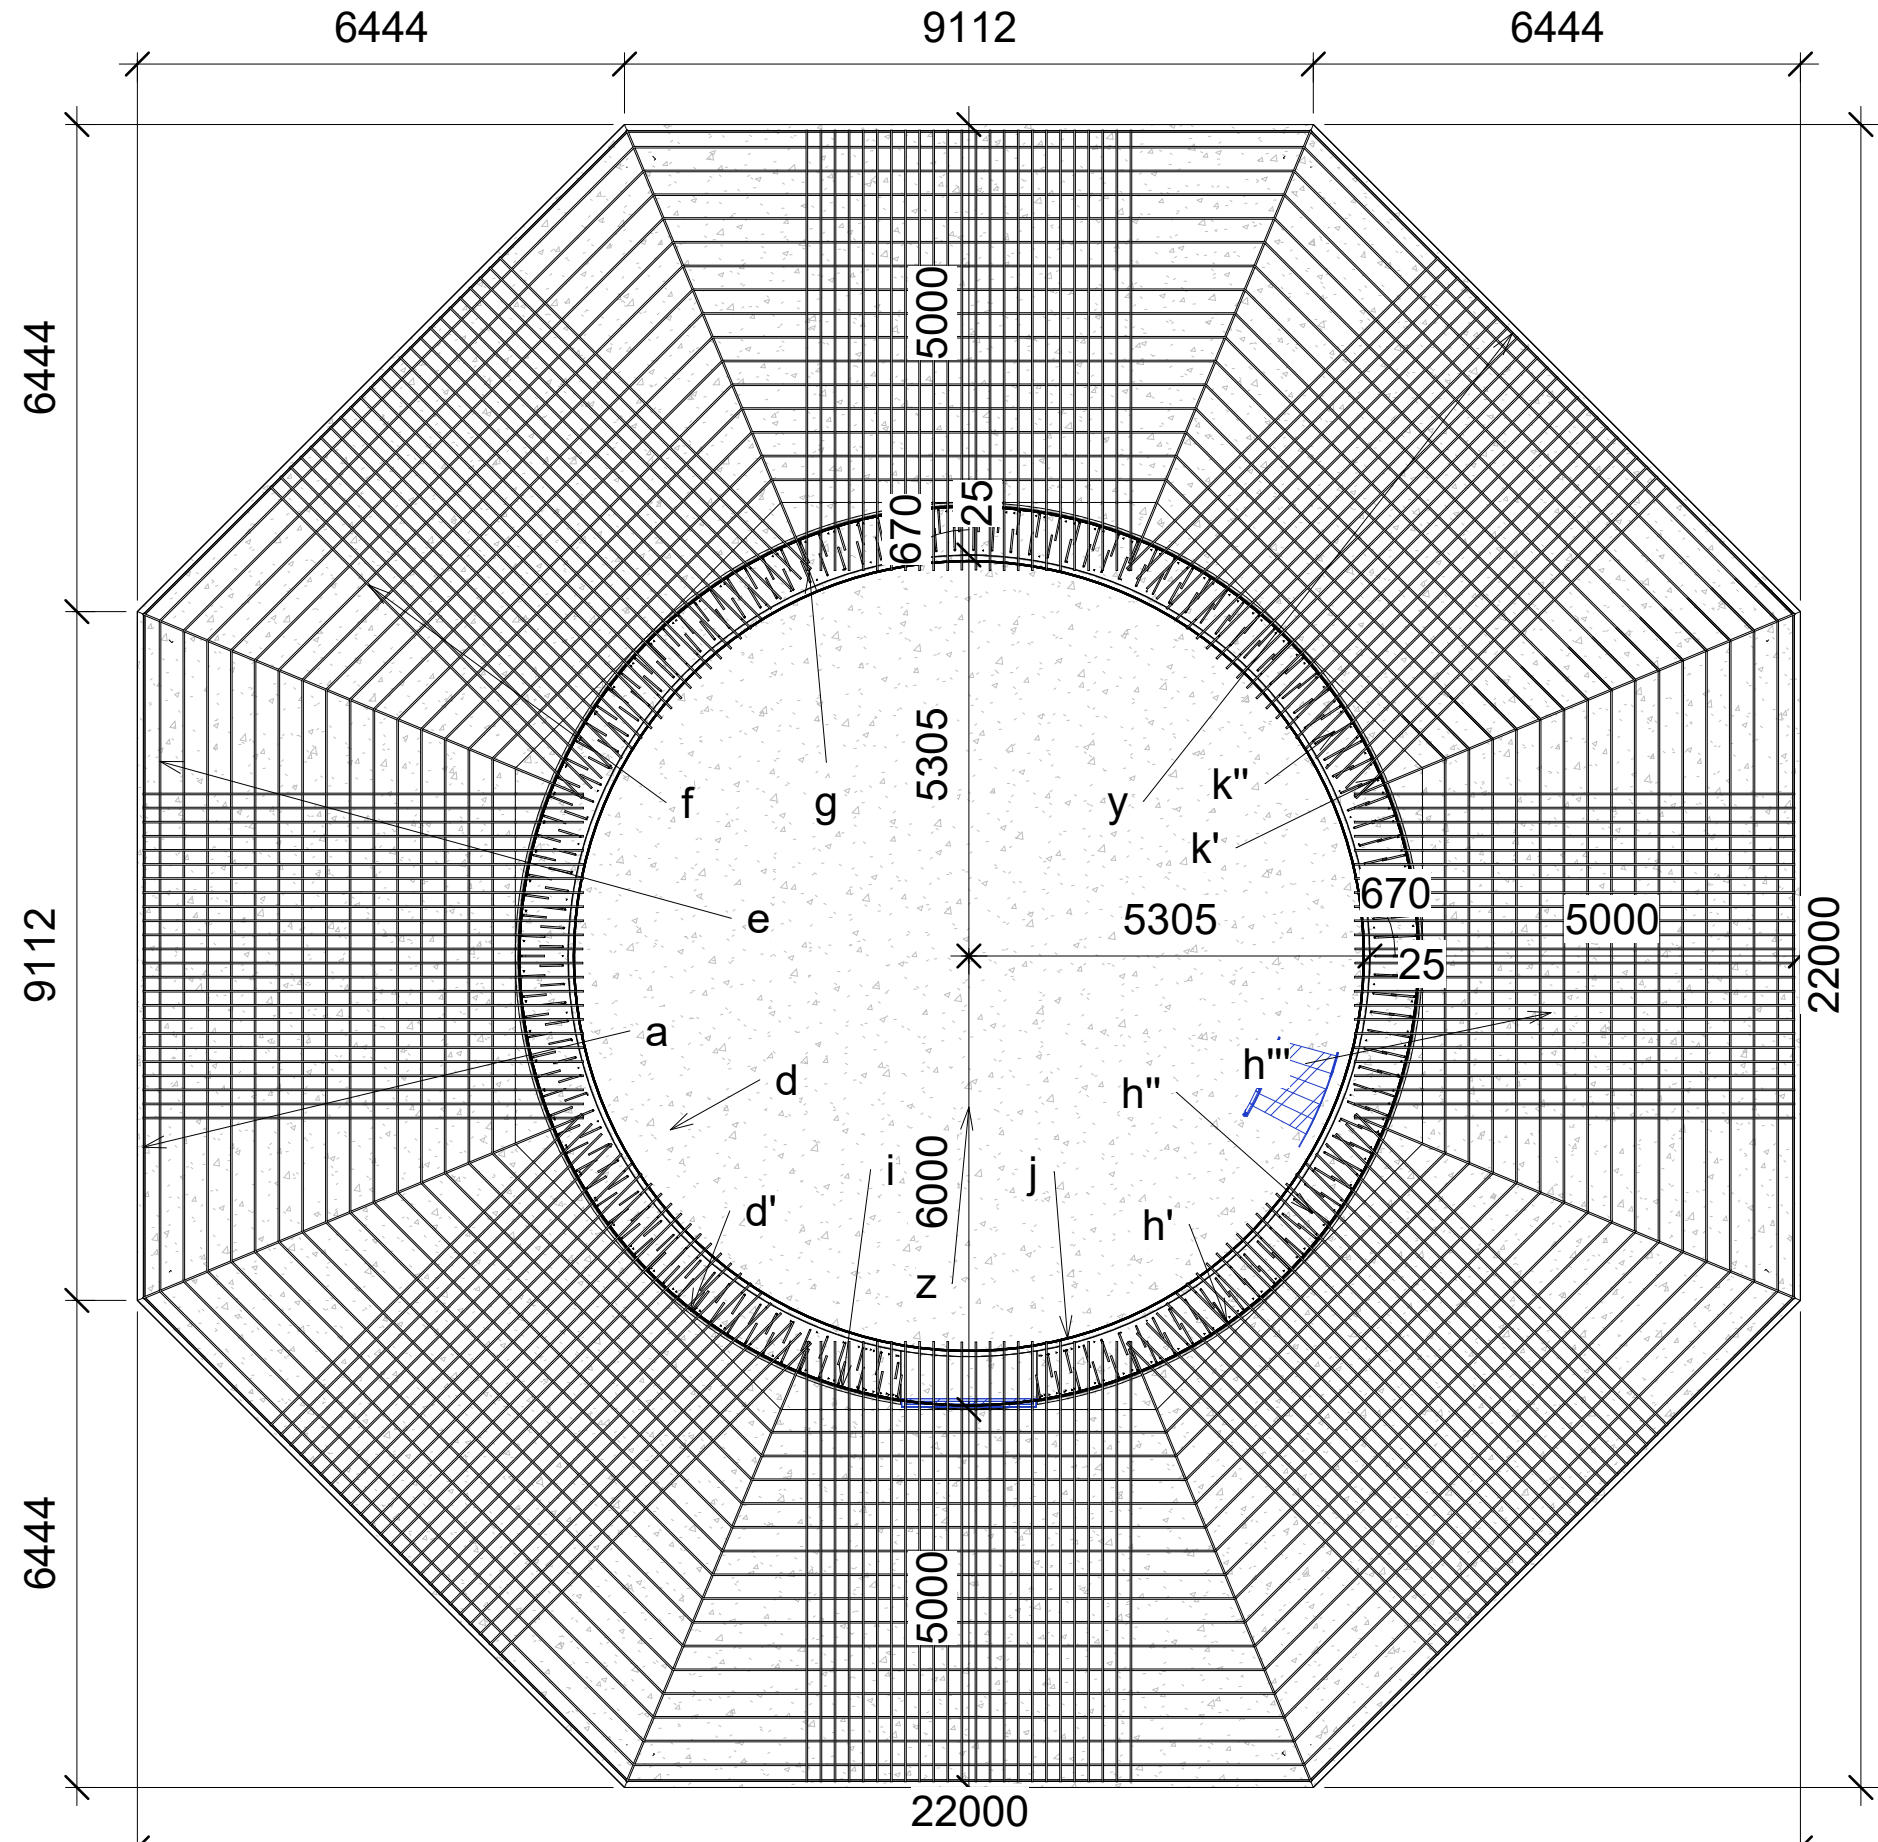

2 4호기 상부·경사근 배근 (d~k)  
1 : 100

| 연돌4호기 기초 철근 일람표 (도면 271) |     |             |     |            |           |
|--------------------------|-----|-------------|-----|------------|-----------|
| 마크                       | 규격  | 총 길이        | 개수  | 단위중량(kg/m) | 중량        |
| a                        | D25 | 4291351 mm  | 168 | 3.980      | 17,080 kg |
| b                        | D25 | 1677720 mm  | 328 | 3.980      | 6,677 kg  |
| c                        | D19 | 932417 mm   | 16  | 2.250      | 2,098 kg  |
| d                        | D19 | 568800 mm   | 48  | 2.250      | 1,280 kg  |
| d'                       | D19 | 601808 mm   | 72  | 2.250      | 1,354 kg  |
| e                        | D19 | 856744 mm   | 15  | 2.250      | 1,928 kg  |
| f                        | D19 | 1275280 mm  | 192 | 2.250      | 2,869 kg  |
| g                        | D19 | 56549 mm    | 8   | 2.250      | 127 kg    |
| h'                       | D19 | 632236 mm   | 93  | 2.250      | 1,423 kg  |
| h''                      | D19 | 537227 mm   | 92  | 2.250      | 1,209 kg  |
| h'''                     | D19 | 89356 mm    | 32  | 2.250      | 201 kg    |
| i                        | D16 | 189948 mm   | 5   | 1.560      | 296 kg    |
| j                        | D16 | 200794 mm   | 6   | 1.560      | 313 kg    |
| k'                       | D16 | 305957 mm   | 45  | 1.560      | 477 kg    |
| k''                      | D16 | 262080 mm   | 45  | 1.560      | 409 kg    |
| y                        | D19 | 292353 mm   | 4   | 2.250      | 658 kg    |
| z                        | D19 | 47300 mm    | 11  | 2.250      | 106 kg    |
| 1180                     |     | 12817920 mm |     |            | 38,505 kg |

재료 구분 범례

- 철근콘크리트 (연돌 외벽·기초·보·슬래브)
- 무근콘크리트 (버림·채움)
- 철골 (계단·난간·사다리·플랫폼·그레이팅)

3 재료 범례 - 271  
1 : 1

NOTES (원본 준공도 271 기준, 대우엔지니어링 1978 AS BUILT)  
1. 콘크리트: CLASS B fck=210kg/㎠(기초·구조), CLASS D fck=140kg/㎠(버림)  
2. 철근: 이형철근 KS D3504 SBD30 (fy=3,000kg/㎠)  
3. EL±0.000 = 지표(연돌 도면 ±0 = EL-0.200) = 해발 + 3.700  
4. Revit 철근은 일람표 마크 기준 배근, 이음길이는 모델에 미포함(일람표 길이는 이음 포함)

|     |      |                      |      |
|-----|------|----------------------|------|
| △   | ..   |                      |      |
| △   | ..   |                      |      |
| △   | ..   |                      |      |
| No. | Date | Revision Description | Chkd |

설계명 Project  
울산 기력 4,5,6 해체 공사중 연돌

|              |                |
|--------------|----------------|
| 승인 Approved  | ..             |
| 설계 Architect | ..             |
| 검토 Chkd. 2   | ..             |
| 검토 Chkd. 1   | ATELIER RAW .. |
| 담당 Drawn     | ATELIER RAW .. |

협력설계 Consultant

|                    |                      |
|--------------------|----------------------|
| 도면명 Title          | STACK FDN. UNIT 4 배근 |
| 축척 Scale           | A1=표시된 A3=           |
| 프로젝트번호 Project No. | 대로 0001              |
| 도면번호 Drawing No.   | 271                  |
| 일련번호 Sheet No.     | Rev. No. △           |



NOTES (원본 준공도 272  
기준, 대우엔지니어링 1978  
AS BUILT)

1. 콘크리트: CLASS B fck=  
210kg/cm<sup>2</sup>(기초·구조),  
CLASS D fck=140kg/cm<sup>2</sup>(버  
림)

2. 철근: 이형철근 KS  
D3504 SBD30 (fy=3,000kg/  
cm<sup>2</sup>)

3. EL±0.000 = 지표(연돌 도  
면 ±0 = EL-0.200) = 해발 +  
3.700

4. Revit 철근은 일람표 마크  
기준 배근, 이음길이는 모델  
에 미포함(일람표 길이는 이  
음 포함)

|     |      |                         |      |
|-----|------|-------------------------|------|
| △   | ..   |                         |      |
| △   | ..   |                         |      |
| △   | ..   |                         |      |
| No. | Date | Revision<br>Description | Chkd |

설계명  
Project

울산 기력 4,5,6  
해체 공사중 연돌

승인  
Approved

설계  
Architect

검토  
Chkd. 2

검토  
Chkd. 1

담당  
Drawn

협력설계  
Consultant

도면명  
Title

STACK FDN.  
UNIT 5 평면·단면

축척  
Scale

A1=표시된 A3=  
프로젝트번호  
Project No.

도면번호  
Drawing No.

일련번호  
Sheet No.

Rev.  
No.

【철근 표기 - 준공도 272/273 일람표 기준】

a D25@220 EA FACE 하부 XY (중앙대 82@  
110, 양단 1,400 다리) - 336개

b D25@220 외곽(모서리) 구간

c D19@300 팔각 후프 16단 (하부)

y D19 외곽 측면 돌레근 4단

d, d' D19@200 받침대 상단 양방향

e D19 경사면 팔각 링 15단

f D19 경사 방사근 192개 @400 (수평0.9+경  
사)

g D19 모서리 힙 바 8개

h' 93-D19 / k' 45-D16 셀 외측 다웰 L=6.6m

h'' 92-D19 / k'' 45-D16 셀 내측 다웰 L=5.6m


i D16@800 Ø11.85 / j D16@800 Ø10.45 받침  
대 원형 후프

피복 75, 버림 100 / 기초 저면 EL(-)6.500 (연돌  
도면 ±0 = EL-0.200)


재료 구분 범례

- 철근콘크리트 (연돌 외벽·기초·보·슬래브)  
무근콘크리트 (버림·채움)  
철골 (계단·난간·사다리·플랫폼·그레이팅)  
되메움 흙·쇄석

3 재료 범례 - 272  
1:1

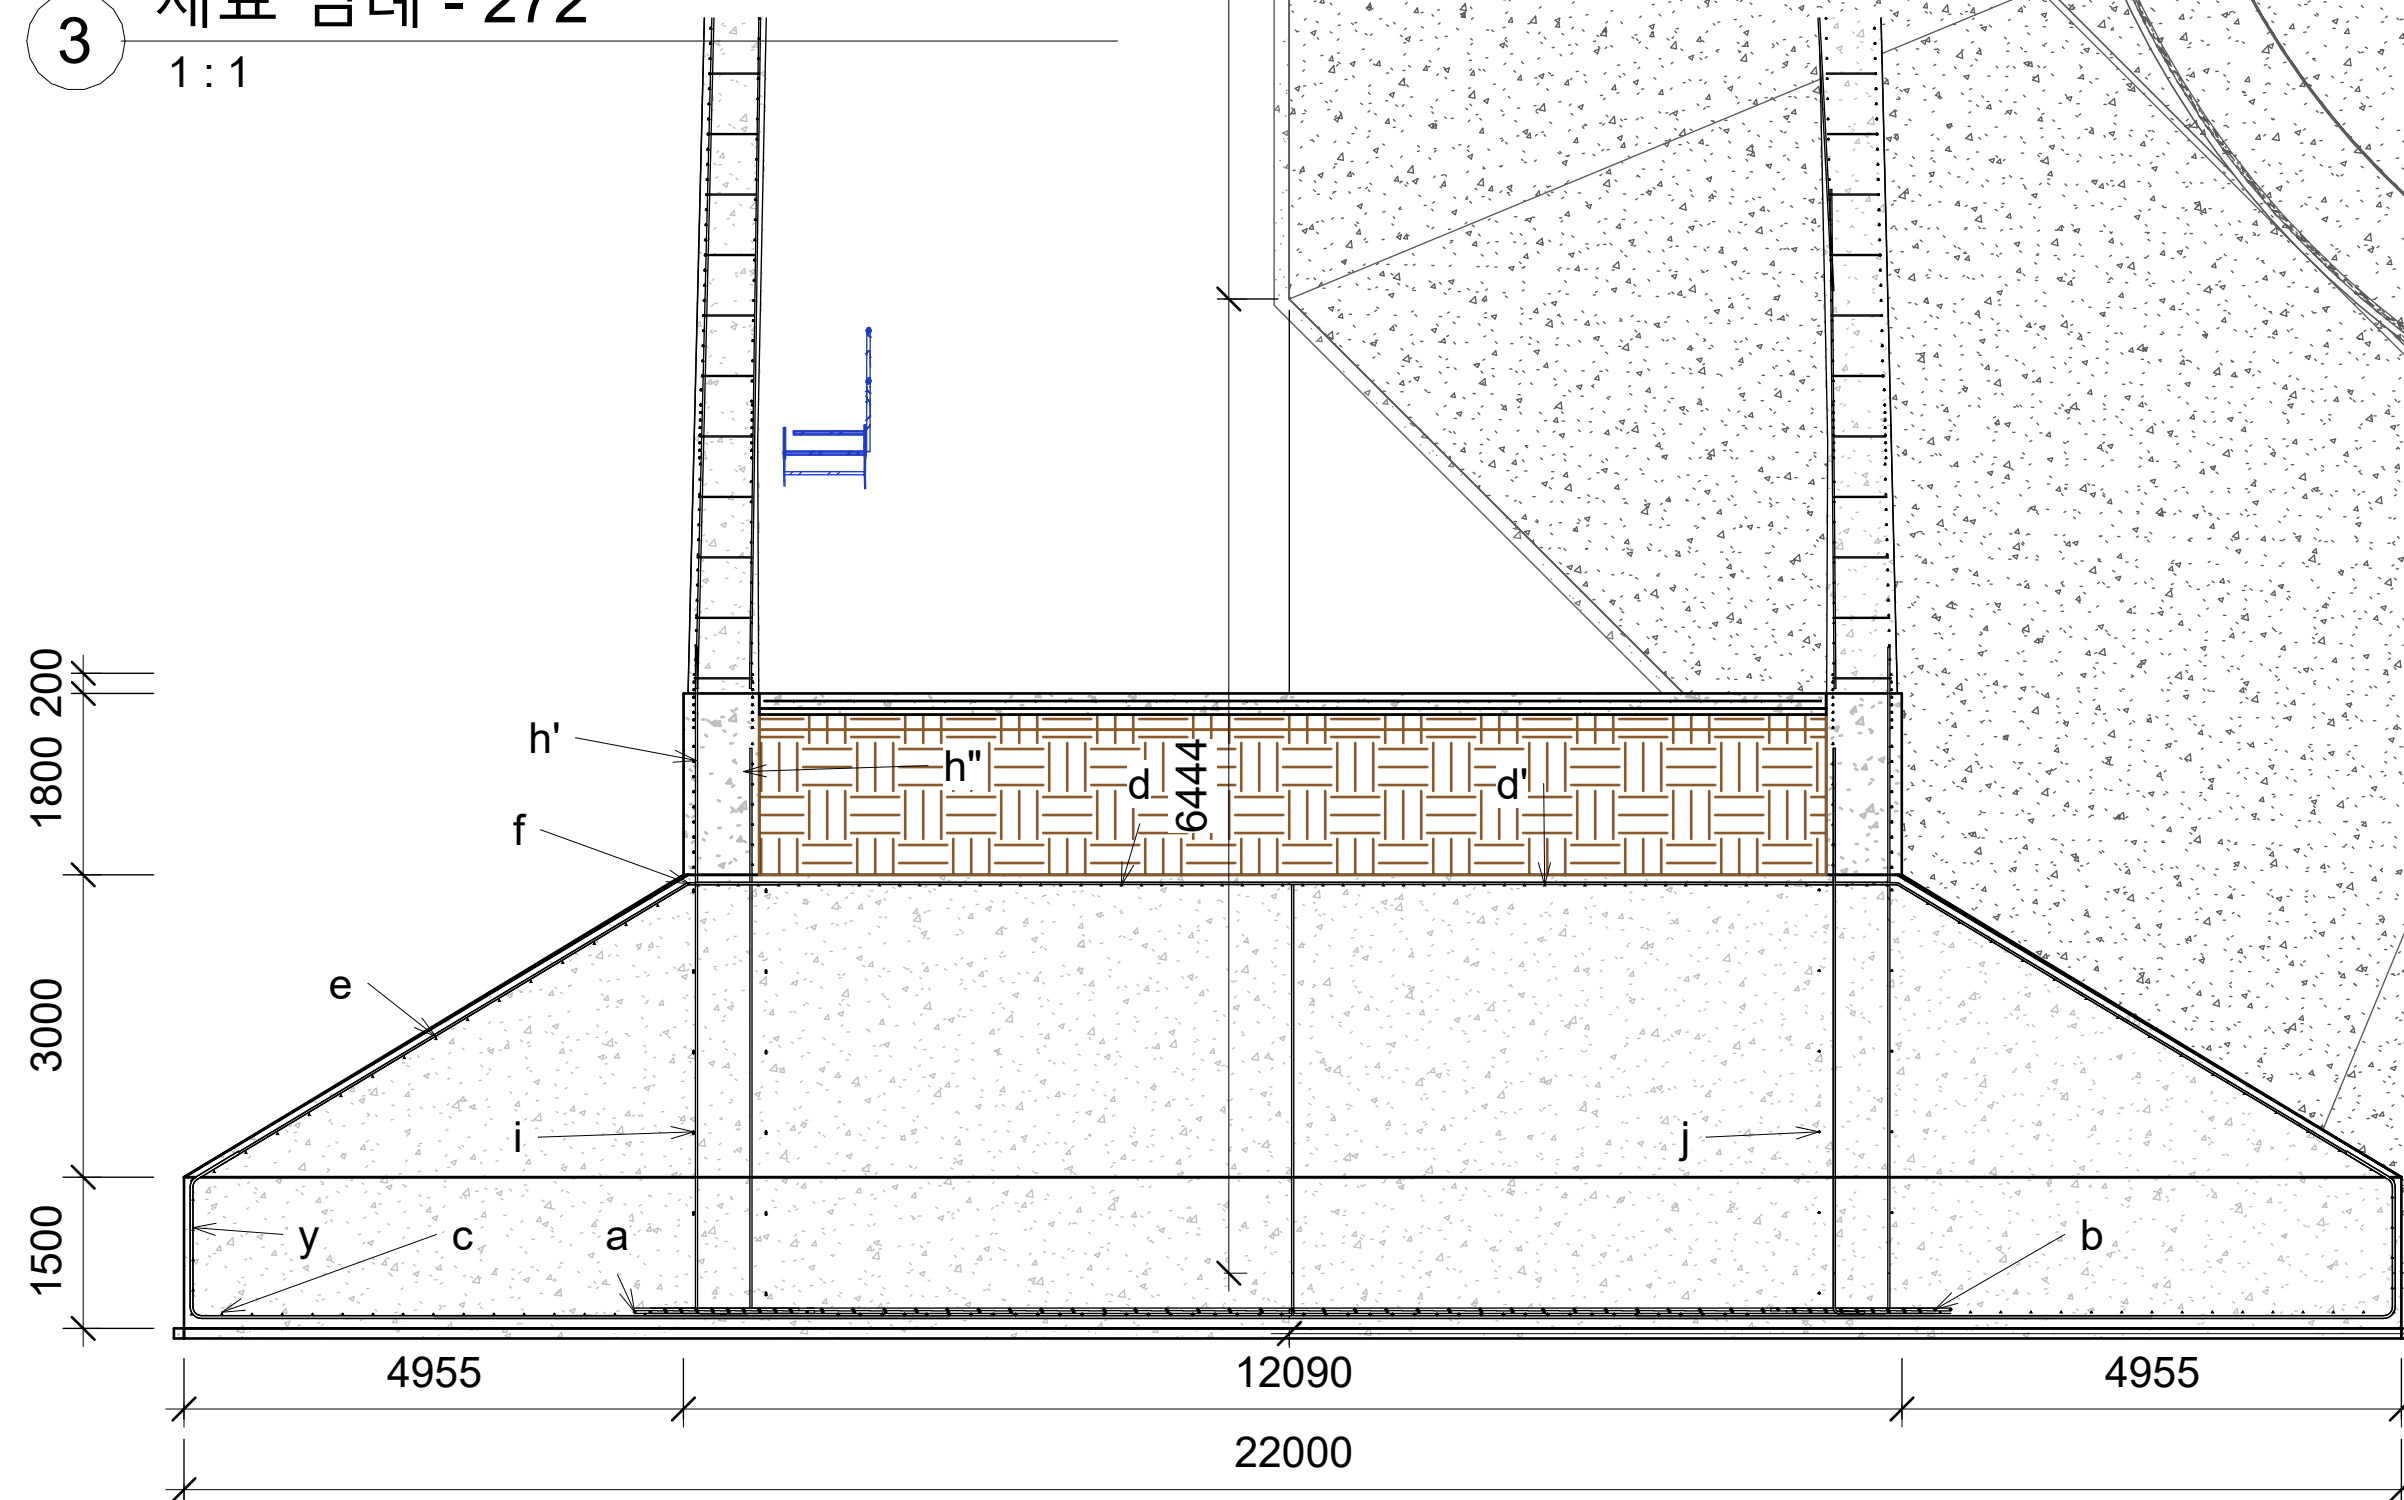


2 5호기 기초 단면 A-A  
1:75

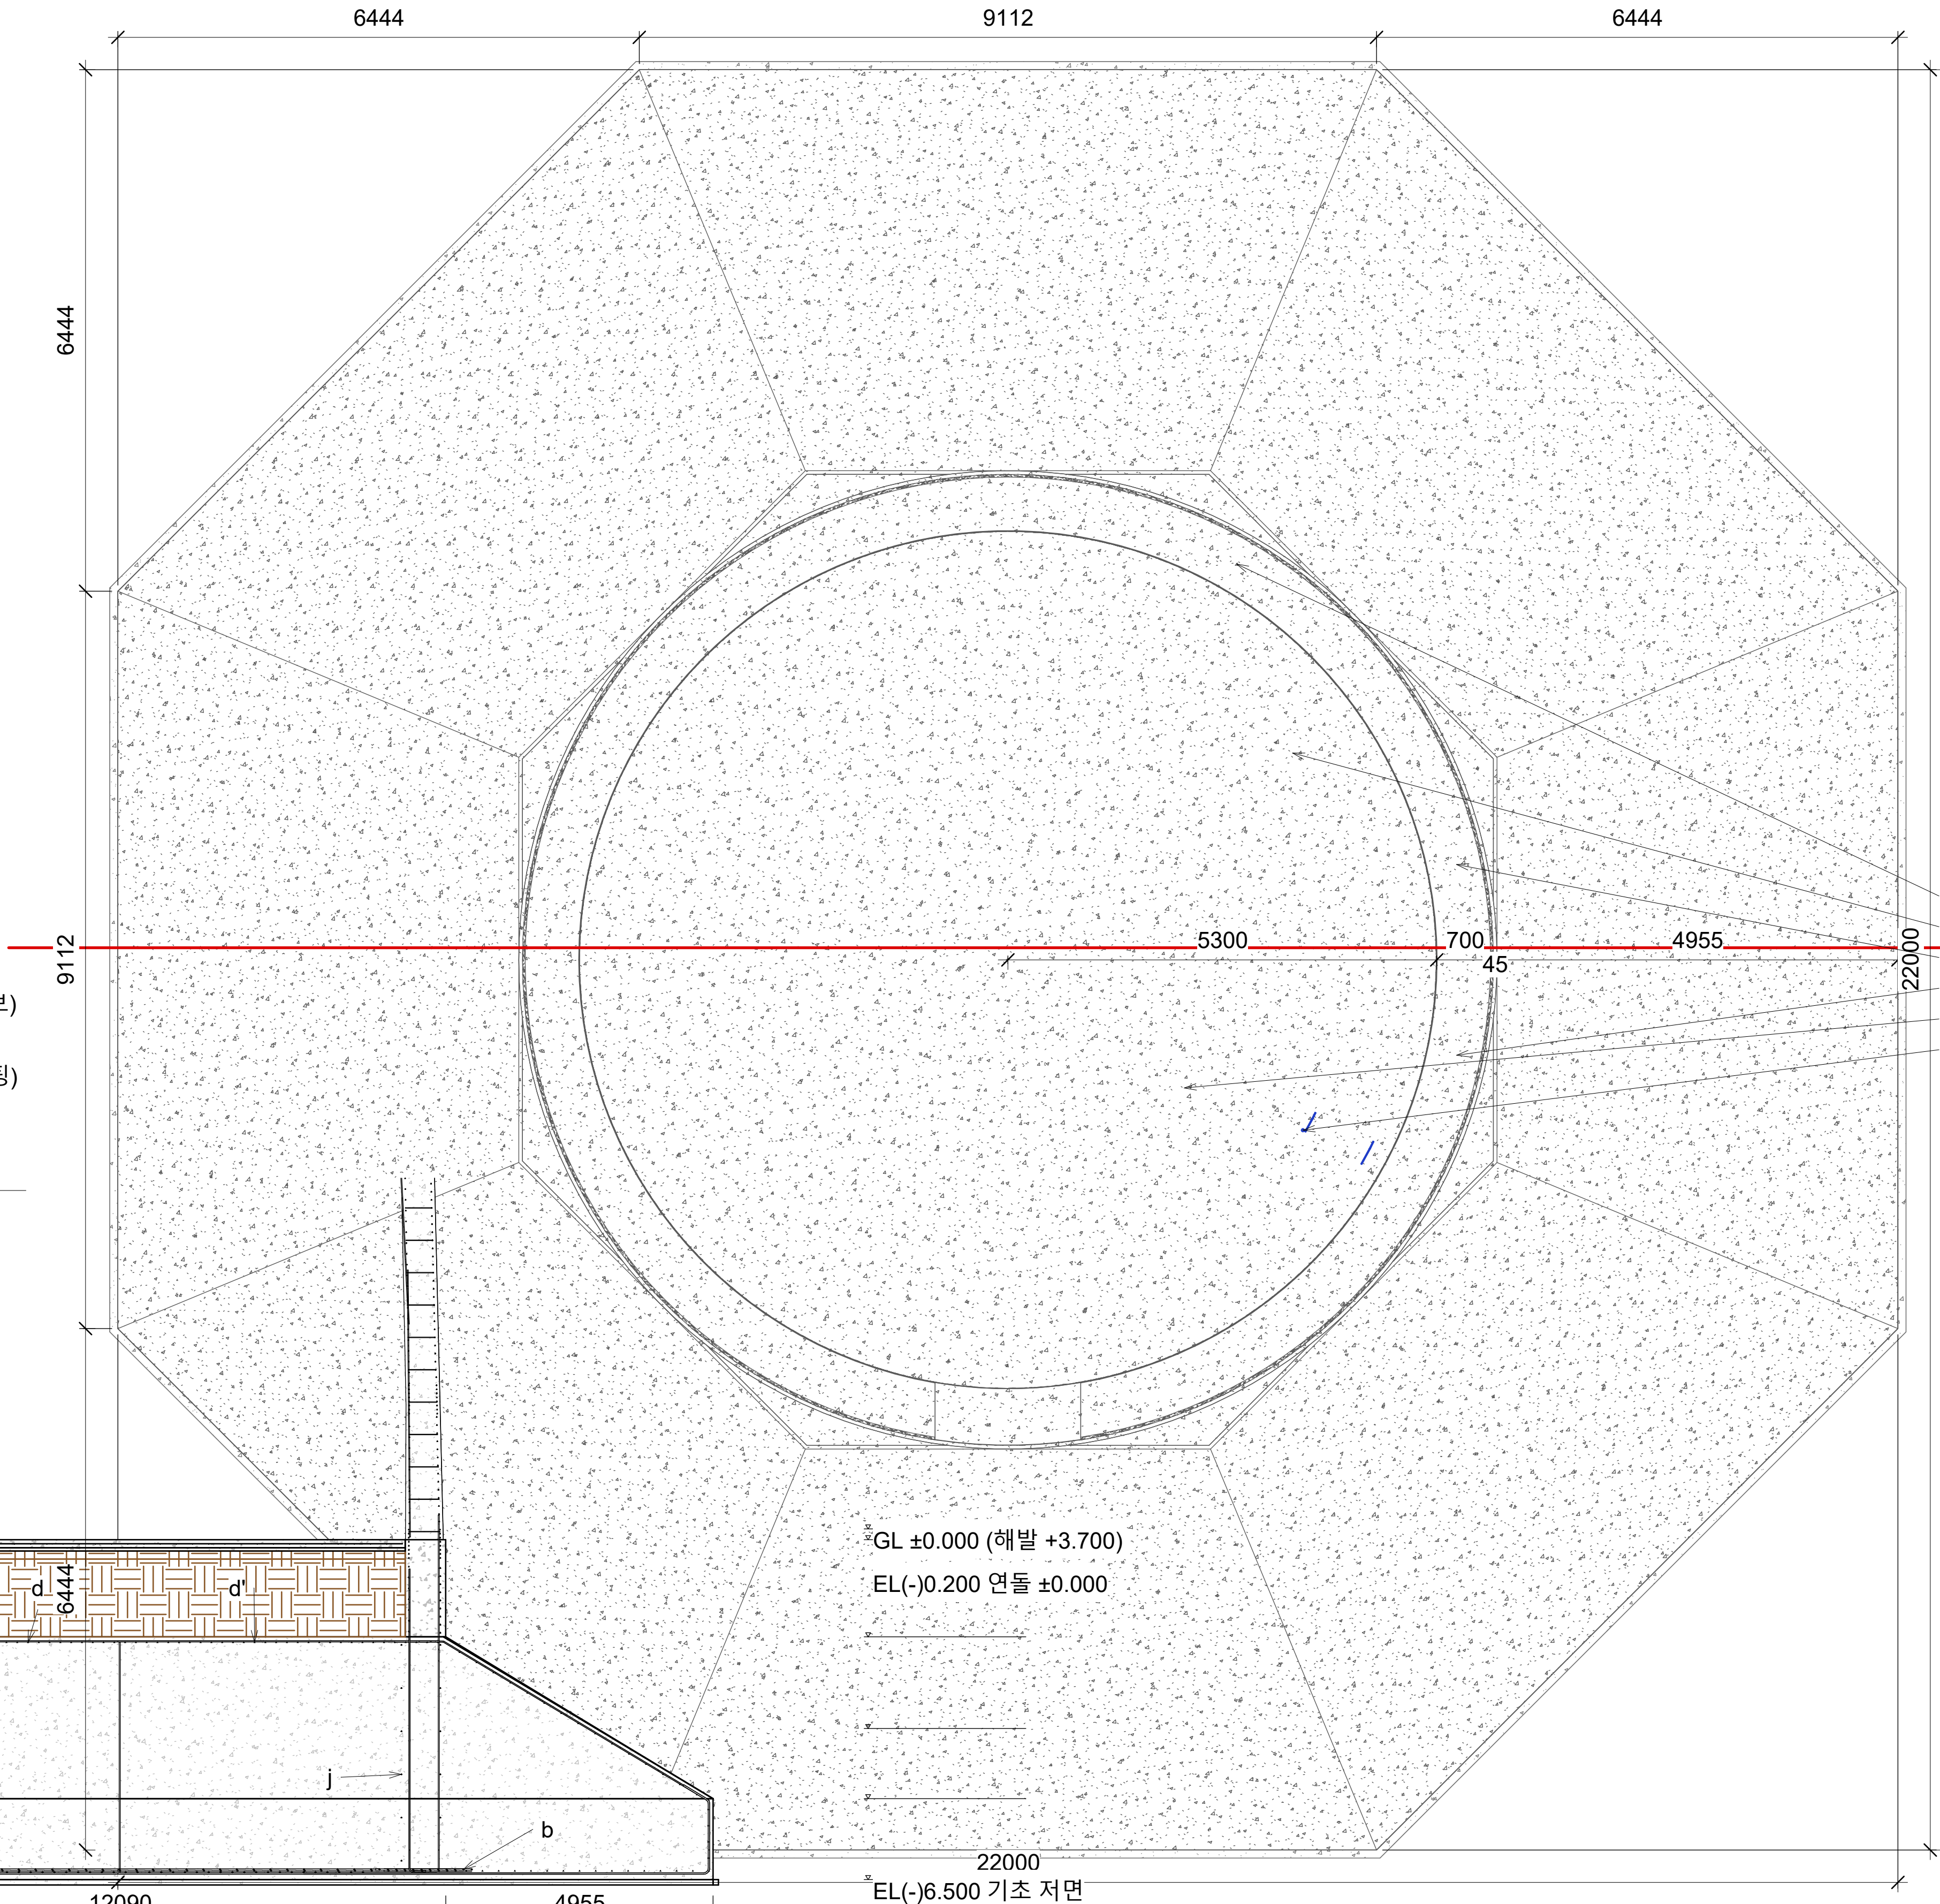


1 5호기 기초 평면  
1:50



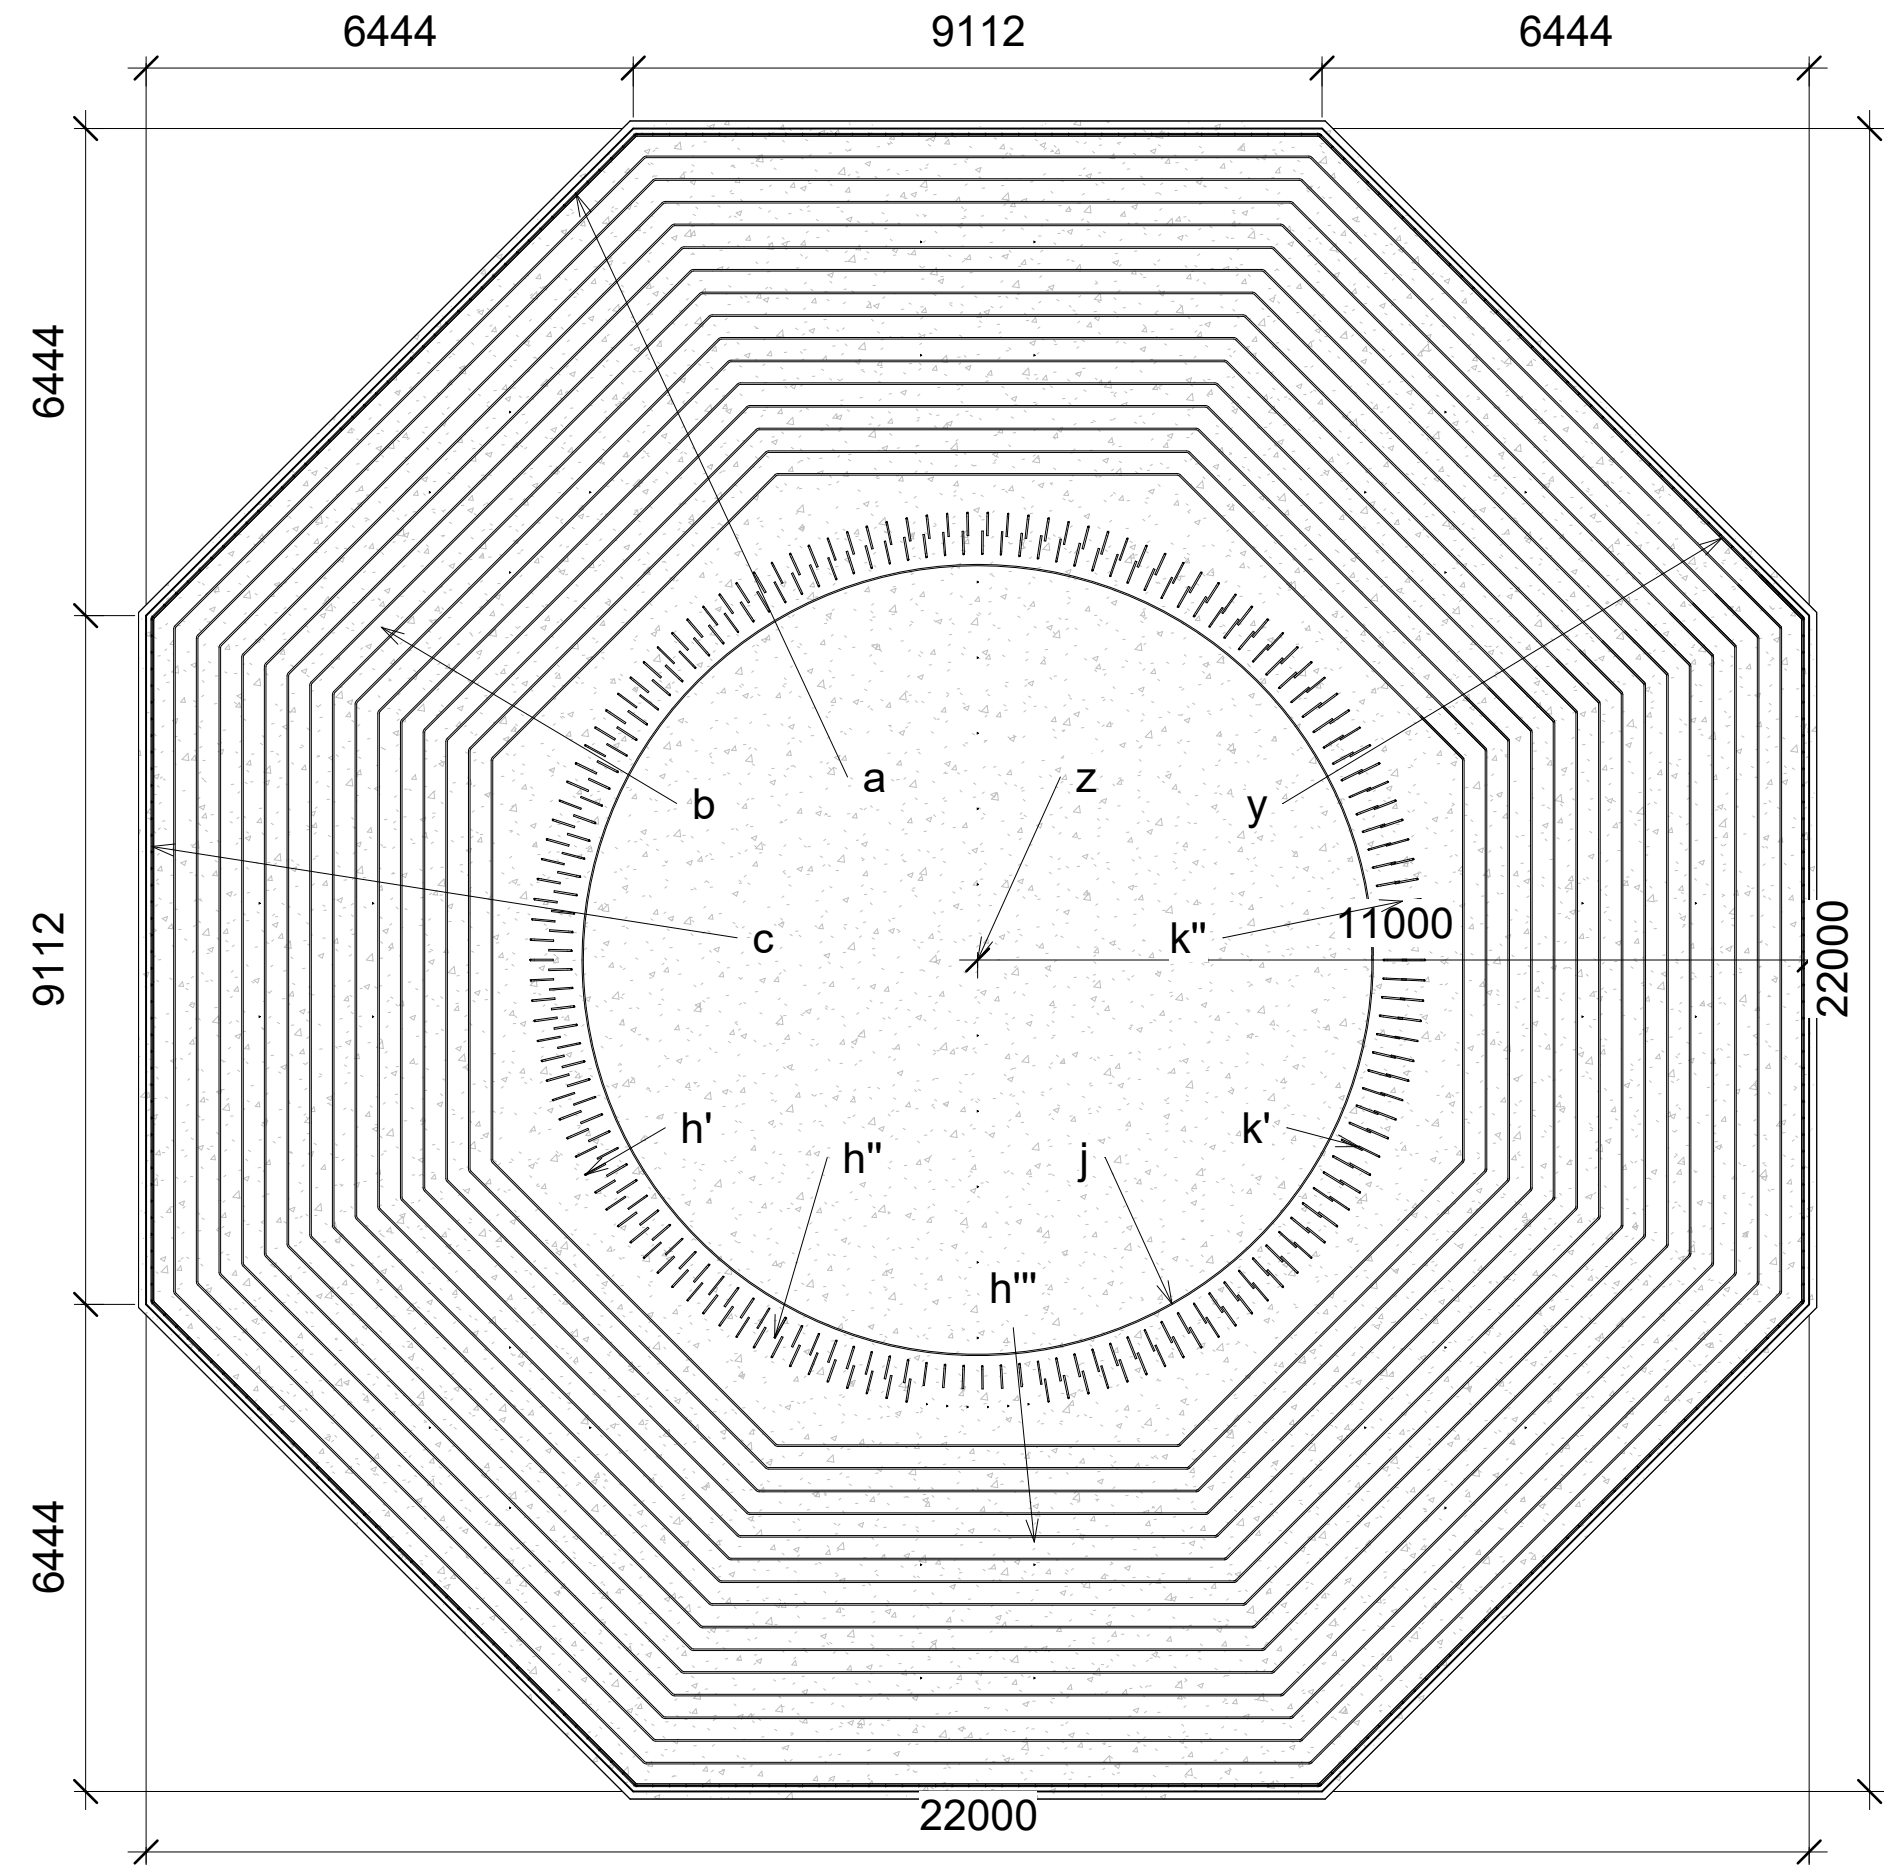

1 5호기 하부근 배근 평면 (a~c)  
1 : 100

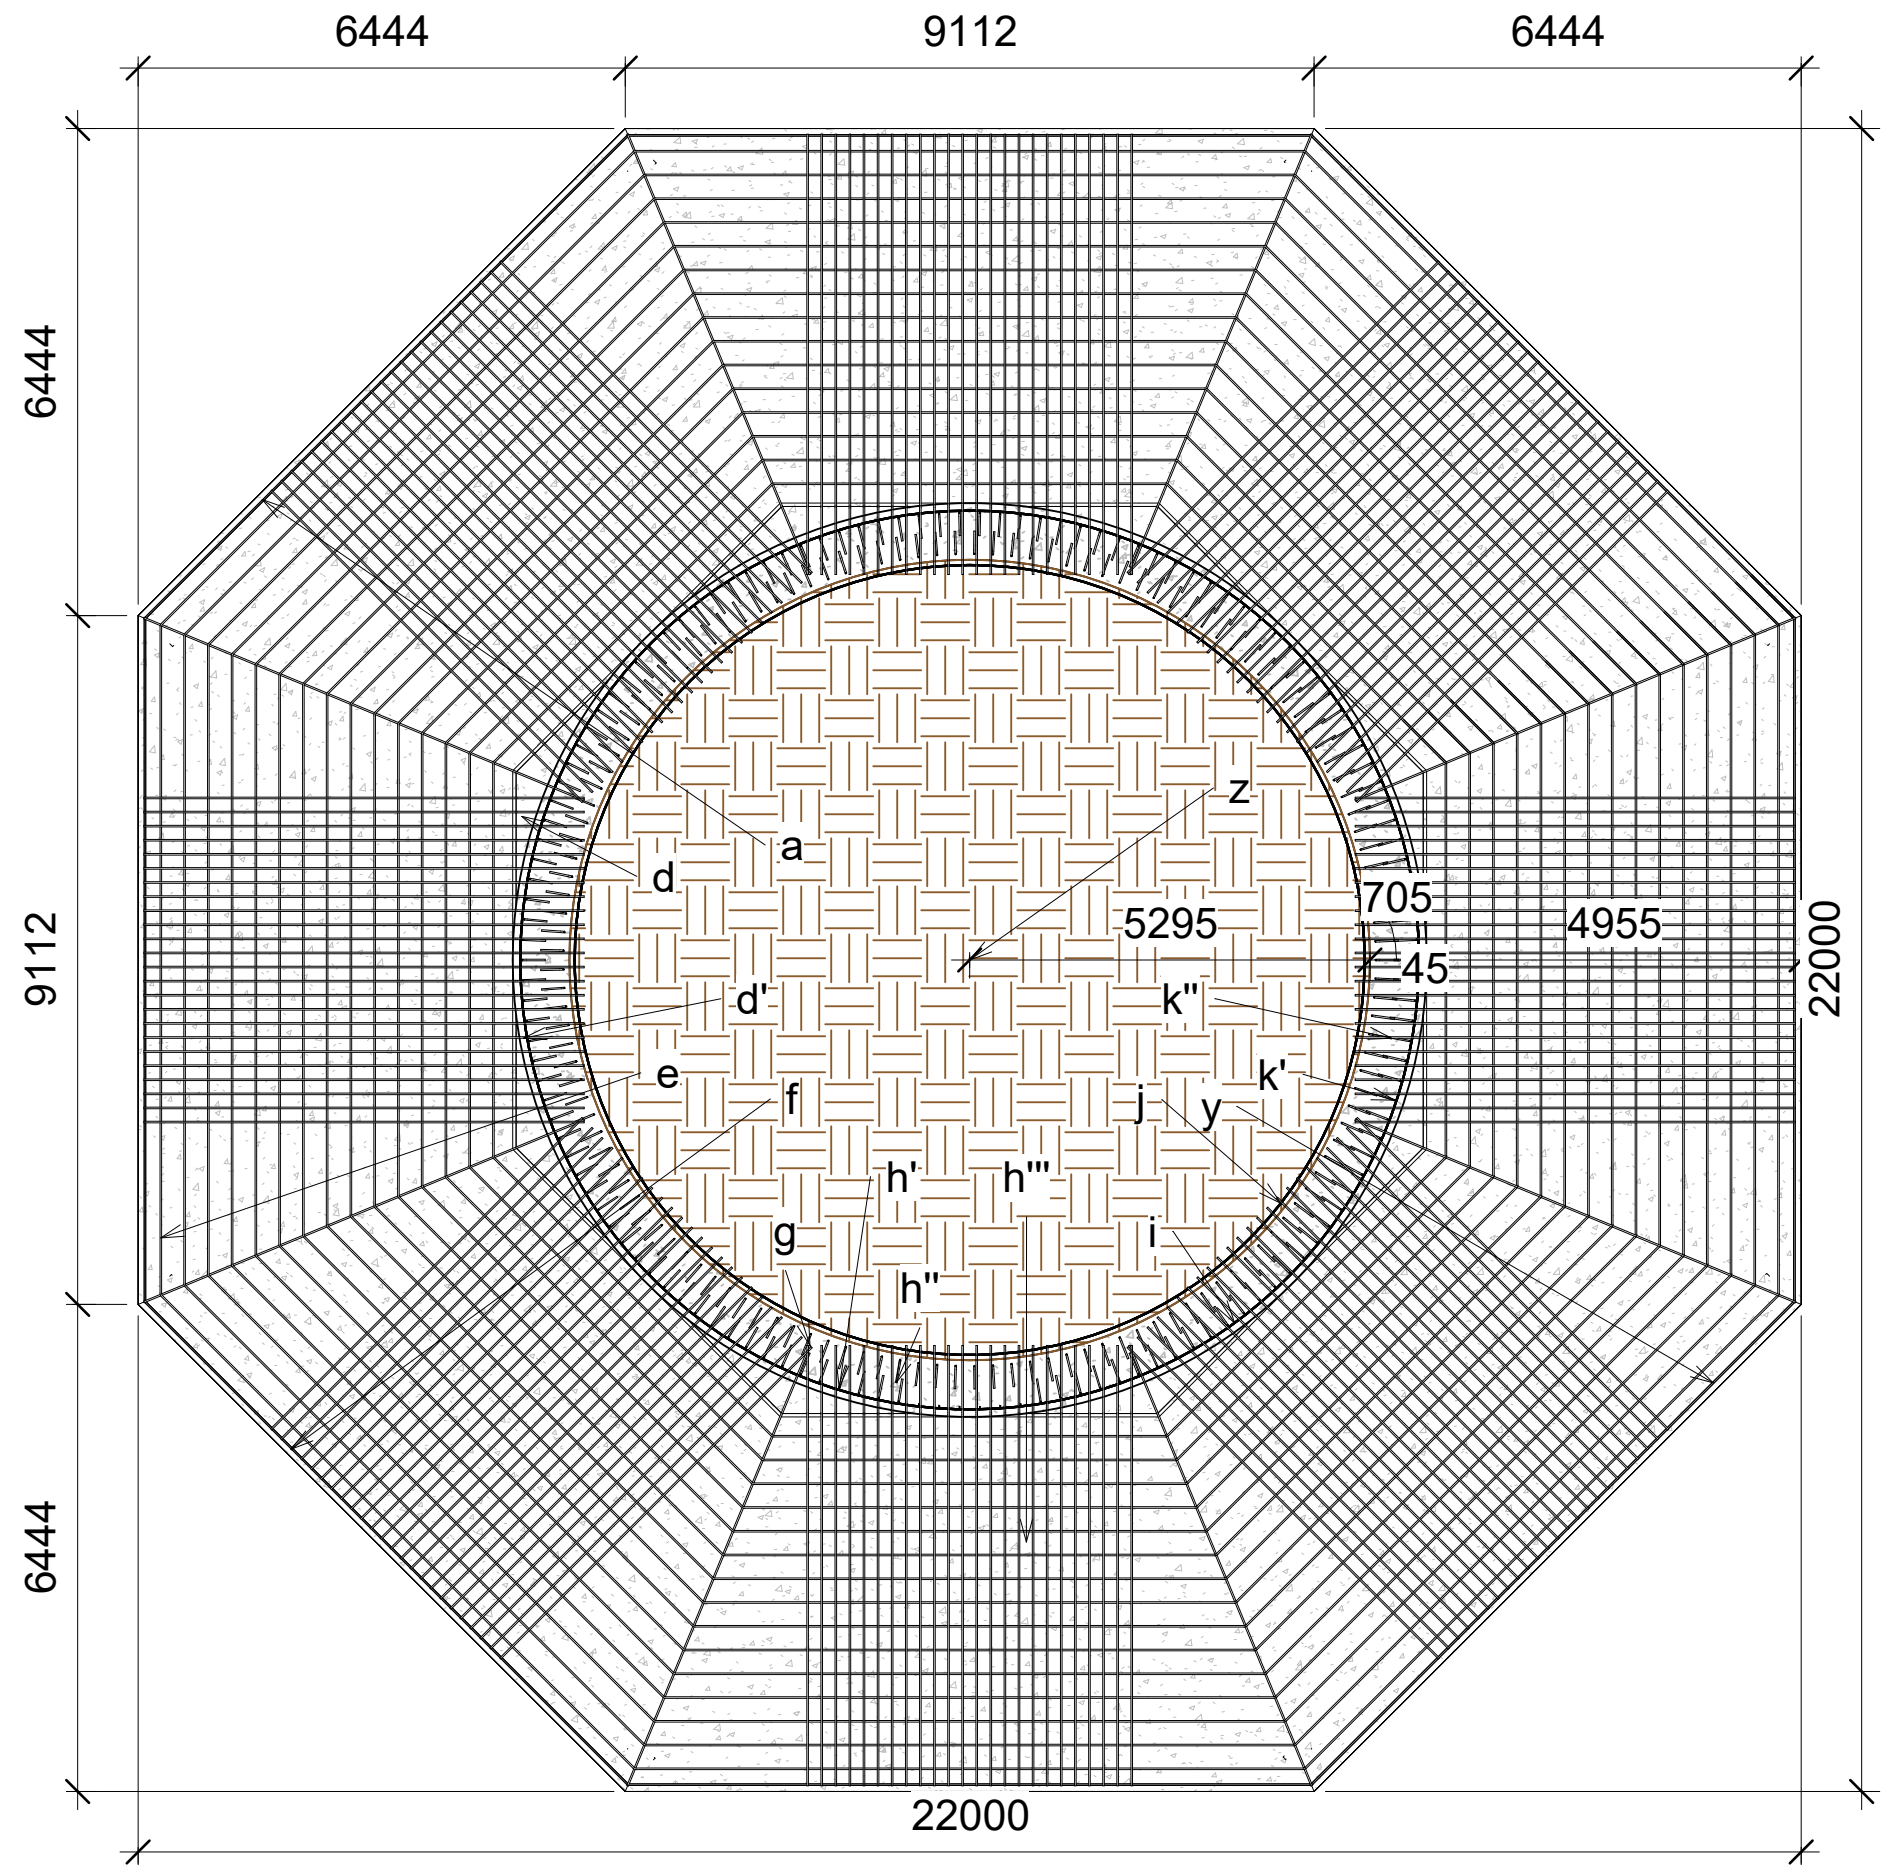


2 5호기 상부·경사근 배근 (d~k)  
1 : 100

| 연돌5호기 기초 철근 일람표 (도면 273) |     |             |     |            |           |
|--------------------------|-----|-------------|-----|------------|-----------|
| 마크                       | 규격  | 총 길이        | 개수  | 단위중량(kg/m) | 중량        |
| a                        | D25 | 4291394 mm  | 168 | 3.980      | 17,080 kg |
| b                        | D25 | 1677720 mm  | 328 | 3.980      | 6,677 kg  |
| c                        | D19 | 932417 mm   | 16  | 2.250      | 2,098 kg  |
| d                        | D19 | 568800 mm   | 48  | 2.250      | 1,280 kg  |
| d'                       | D19 | 601808 mm   | 72  | 2.250      | 1,354 kg  |
| e                        | D19 | 856744 mm   | 15  | 2.250      | 1,928 kg  |
| f                        | D19 | 1275423 mm  | 192 | 2.250      | 2,870 kg  |
| g                        | D19 | 56549 mm    | 8   | 2.250      | 127 kg    |
| h'                       | D19 | 638654 mm   | 93  | 2.250      | 1,437 kg  |
| h''                      | D19 | 540883 mm   | 92  | 2.250      | 1,217 kg  |
| h'''                     | D19 | 89748 mm    | 32  | 2.250      | 202 kg    |
| i                        | D16 | 189948 mm   | 5   | 1.560      | 296 kg    |
| j                        | D16 | 200794 mm   | 6   | 1.560      | 313 kg    |
| k'                       | D16 | 309166 mm   | 45  | 1.560      | 482 kg    |
| k''                      | D16 | 264723 mm   | 45  | 1.560      | 413 kg    |
| y                        | D19 | 292353 mm   | 4   | 2.250      | 658 kg    |
| z                        | D19 | 47300 mm    | 11  | 2.250      | 106 kg    |
| 셀원주                      | D13 | 235745 mm   | 14  | 0.995      | 235 kg    |
| 셀원주                      | D16 | 336069 mm   | 18  | 1.560      | 524 kg    |
| 슬래브                      | D10 | 573394 mm   | 68  | 0.560      | 321 kg    |
|                          |     | 13979632 mm |     |            | 39,618 kg |
|                          |     | 1280        |     |            |           |

재료 구분 범례

- 철근콘크리트 (연돌 외벽·기초·보·슬래브)
- 무근콘크리트 (버림·채움)
- 되메움 홀·쇄석

3 재료 범례 - 273  
1 : 1

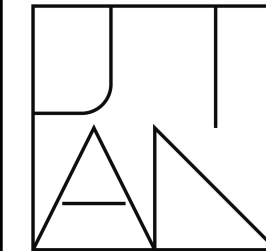

지안  
J I A N

<https://jian-eng.pages.dev/>

NOTES (원본 준공도 273  
기준, 대우엔지니어링 1978  
AS BUILT)

- 콘크리트: CLASS B fck=210kg/cm<sup>2</sup>(기초·구조), CLASS D fck=140kg/cm<sup>2</sup>(버림)
- 철근: 이형철근 KS D3504 SBD30 (fy=3,000kg/cm<sup>2</sup>)
- EL±0.000 = 지표(연돌 도면 ±0 = EL-0.200) = 해발 + 3.700
- Revit 철근은 일람표 마크 기준 배근, 이음길이는 모델에 미포함(일람표 길이는 이음 포함)

|     |      |                      |      |
|-----|------|----------------------|------|
| △   | ..   |                      |      |
| △   | ..   |                      |      |
| △   | ..   |                      |      |
| No. | Date | Revision Description | Chkd |

설계명  
Project

울산 기력 4,5,6  
해체 공사중 연돌

|                 |                |
|-----------------|----------------|
| 승인<br>Approved  | ..             |
| 설계<br>Architect | ..             |
| 검토<br>Chkd. 2   | ..             |
| 검토<br>Chkd. 1   | ATELIER RAW .. |
| 담당<br>Drawn     | ATELIER RAW .. |

협력설계  
Consultant

도면명  
Title

STACK FDN.  
UNIT 5 배근

축척  
Scale A1=표시된 A3=  
프로젝트번호  
Project No. 대로 0001

도면번호  
Drawing No. 273

일련번호  
Sheet No. Rev. No. △



NOTES (원본 준공도 274  
기준, 대우엔지니어링 1978  
AS BUILT)

- 콘크리트: CLASS B fck=210kg/cm<sup>2</sup>(기초·구조), CLASS D fck=140kg/cm<sup>2</sup>(버림)
- 철근: 이형철근 KS D3504 SBD30 (fy=3,000kg/cm<sup>2</sup>)
- EL±0.000 = 지표(연돌 도면 ±0 = EL-0.200) = 해발 + 3.700
- Revit 철근은 일람표 마크 기준 배근, 이음길이는 모델에 미포함(일람표 길이는 이음 포함)

|     |      |                      |      |
|-----|------|----------------------|------|
| △   | △    | △                    | △    |
| No. | Date | Revision Description | Chkd |

설계명  
Project

울산 기력 4,5,6  
해체 공사중 연돌

승인  
Approved

설계  
Architect

검토  
Chkd. 2

검토  
Chkd. 1

담당  
Drawn

협력설계  
Consultant

도면명  
Title

STACK FDN.  
UNIT 6 평면·단면

축척  
Scale

A1=표시된 A3=

프로젝트번호  
Project No.

도면번호  
Drawing No.

일련번호  
Sheet No.

Rev.  
No.

【철근 표기 - 준공도 274/275 일람표 기준】

a D25@220 EA FACE 하부 XY (중앙대 82@

110, 양단 1,400 다리) - 168개

b D25@220 외곽(모서리) 구간

c D19@300 팔각 후프 16단 (하부)

y D19 외곽 측면 돌레근 4단

d, d' D19@200 받침대 상단 양방향

f D19 경사면 팔각 링 15단

e D19 경사 방사근 192개 @400 (수평0.9+경

사)

g D19 모서리 힙 바 8개

h' 98-D19 / k' 50-D16 원통벽·셀 외측 다월 L=13.2m

h'' 97-D19 / k'' 50-D16 내측 다월 L=12.2m

i D16@200 R5.962 (원통벽 외측) / j D13@200

R5.365 (내측)

피복 75, 버림 100 / 기초 저면 EL(-)11.500 (연

돌 도면 ±0 = EL-0.200)

원통벽 내부 입상토, 슬래브 D13@250 상하, B1


400x500 (상10-D22/하6-D22, ST D13@300)

새로 구분 범례

- 철근콘크리트 (연돌 외벽·기초·보·슬래브)
- 무근콘크리트 (버림·채움)
- 철골 (계단·난간·사다리·플랫폼·그레이팅)
- 되메움 흙·쇄석


3 재료 범례 - 274

1 : 1

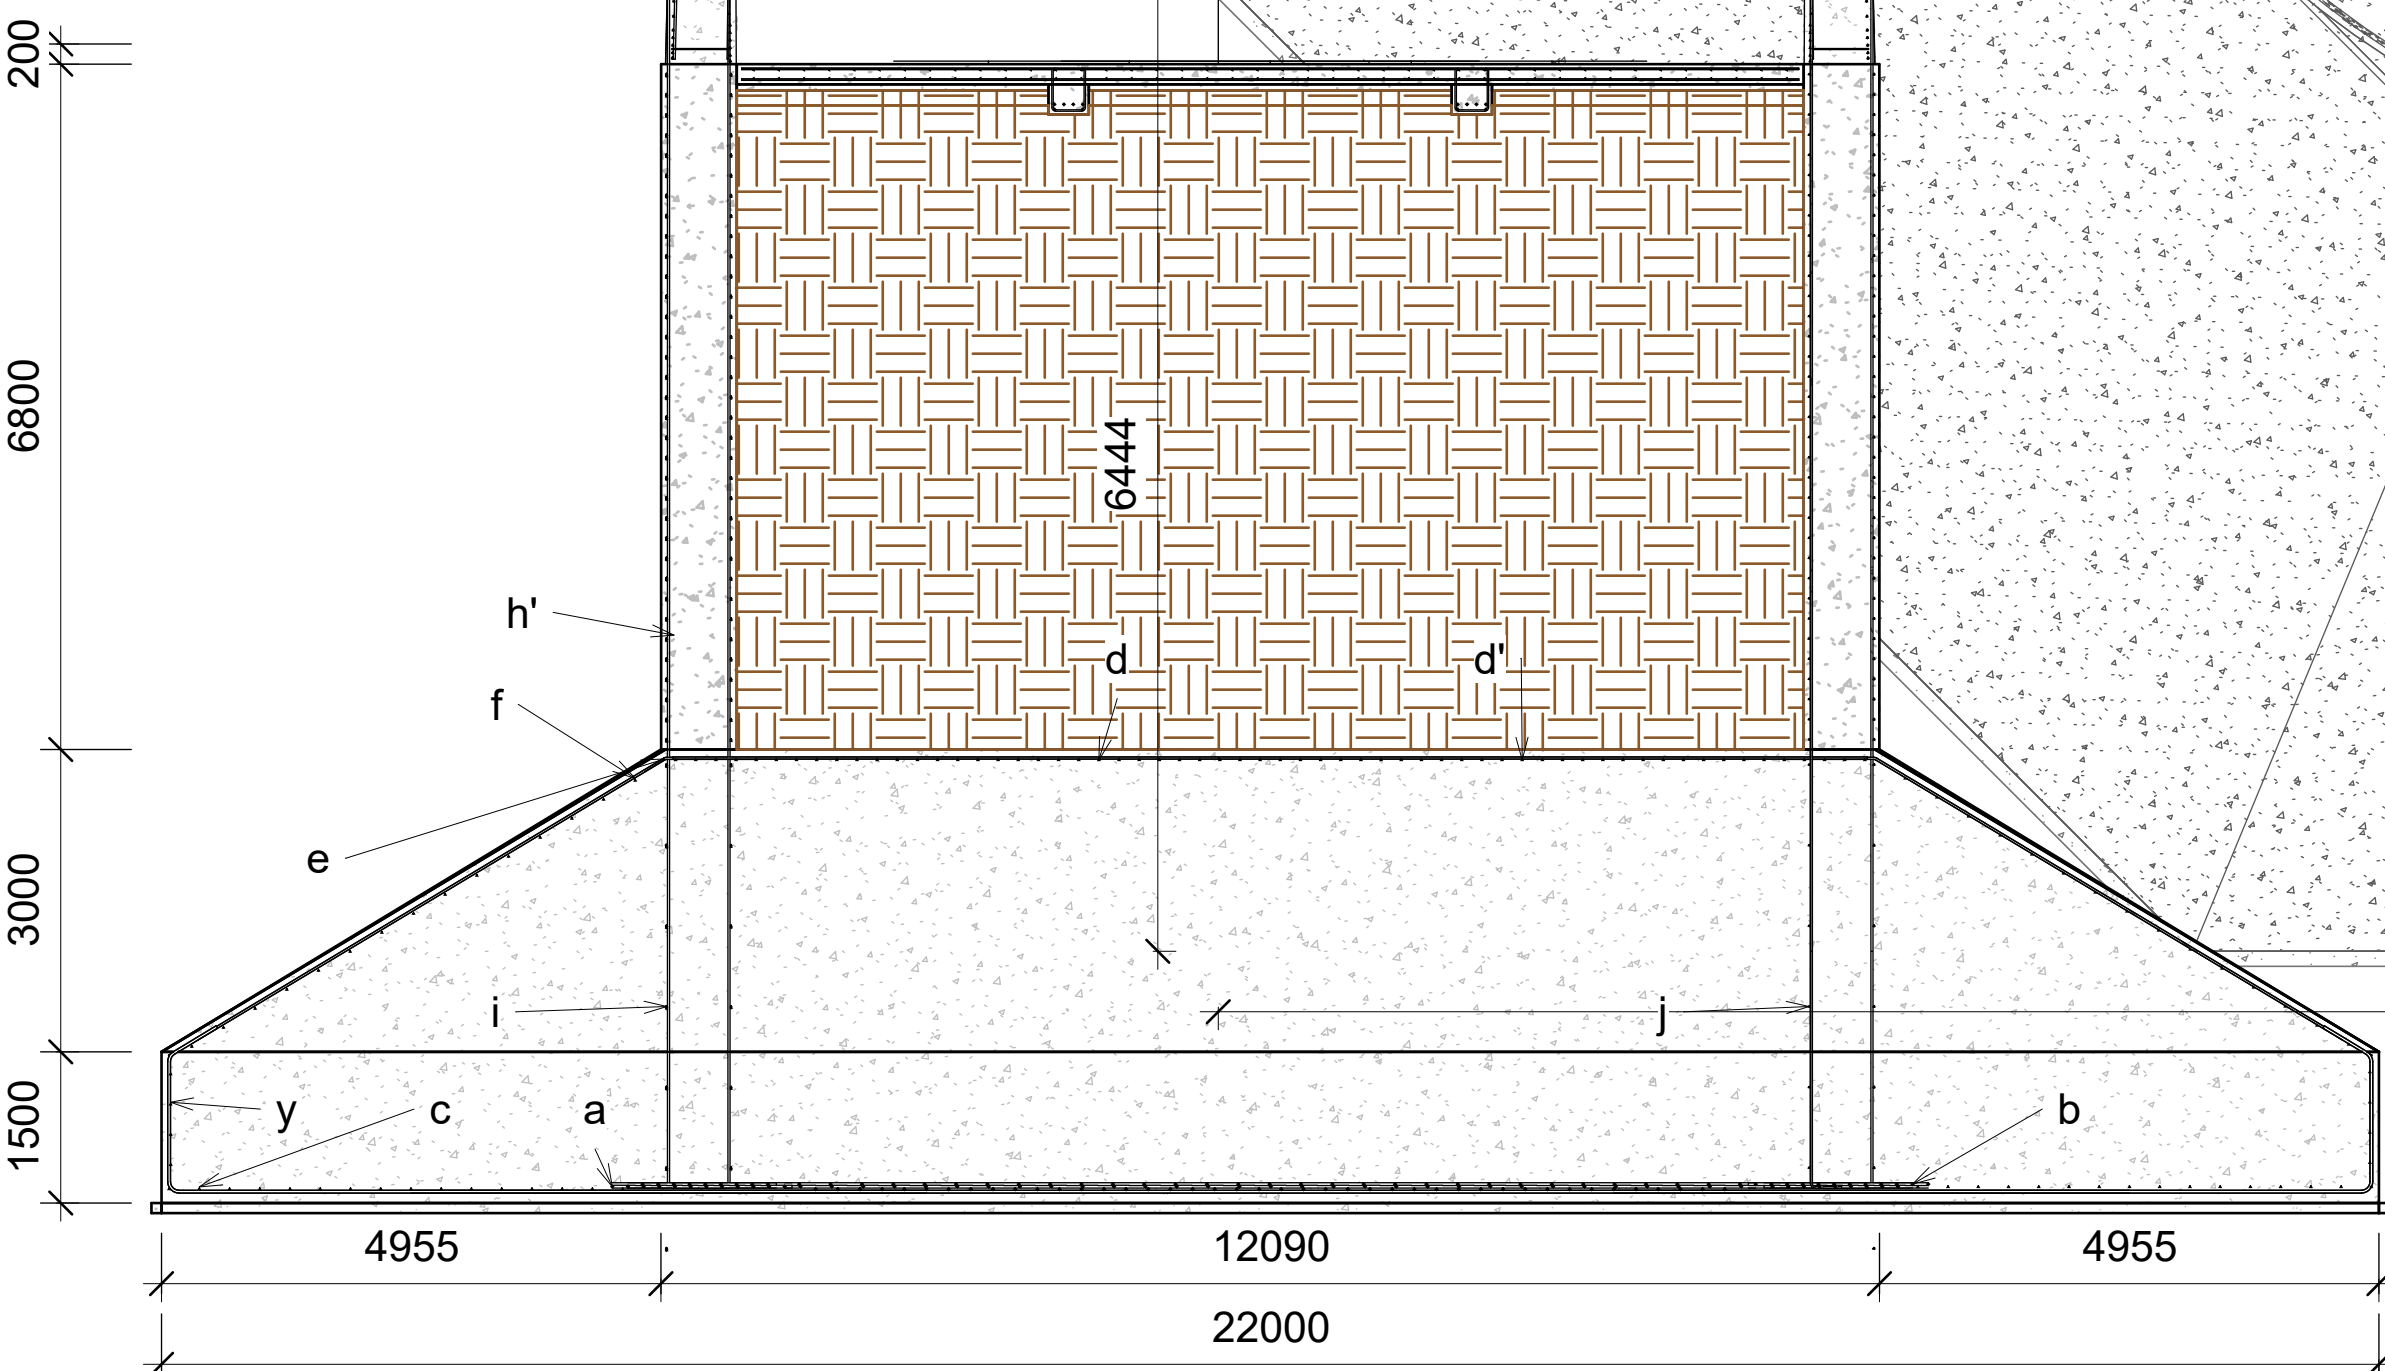

2 6호기 기초 단면 A-A

1 : 75

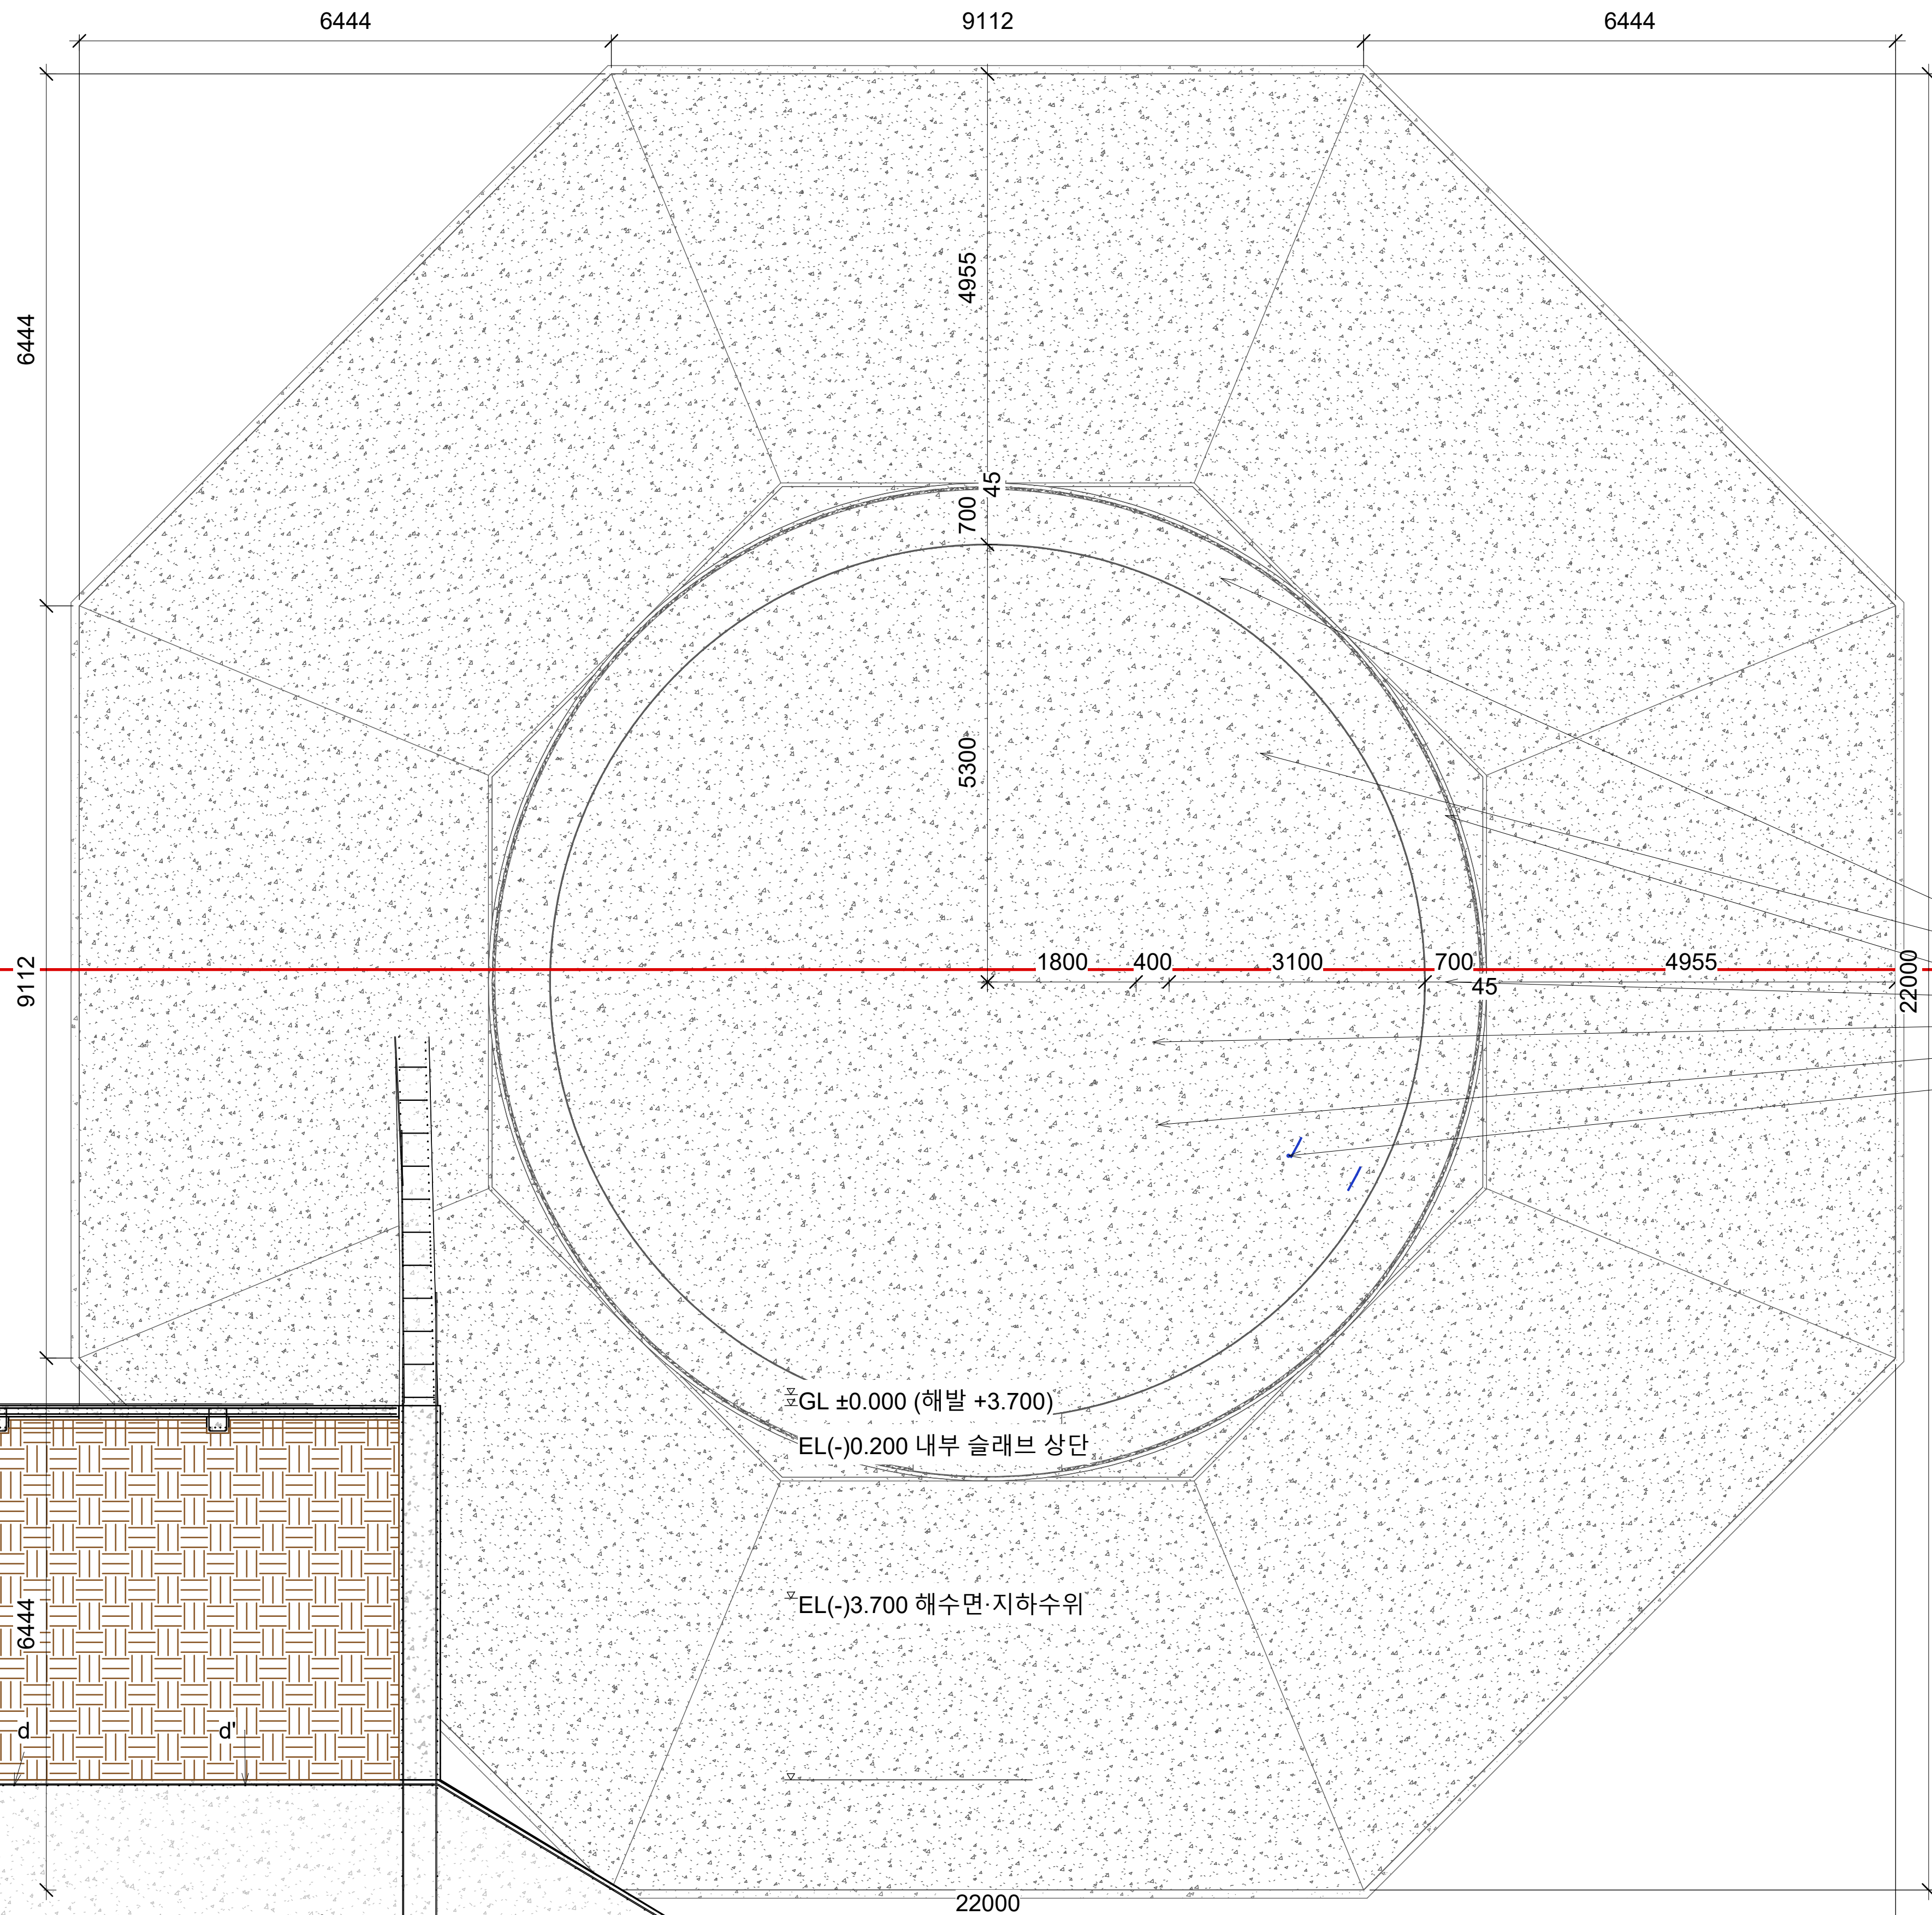


EL(-)10.000 매트 외곽 상단

EL(-)11.500 기초 저면


6호기 기초 평면

1 : 50



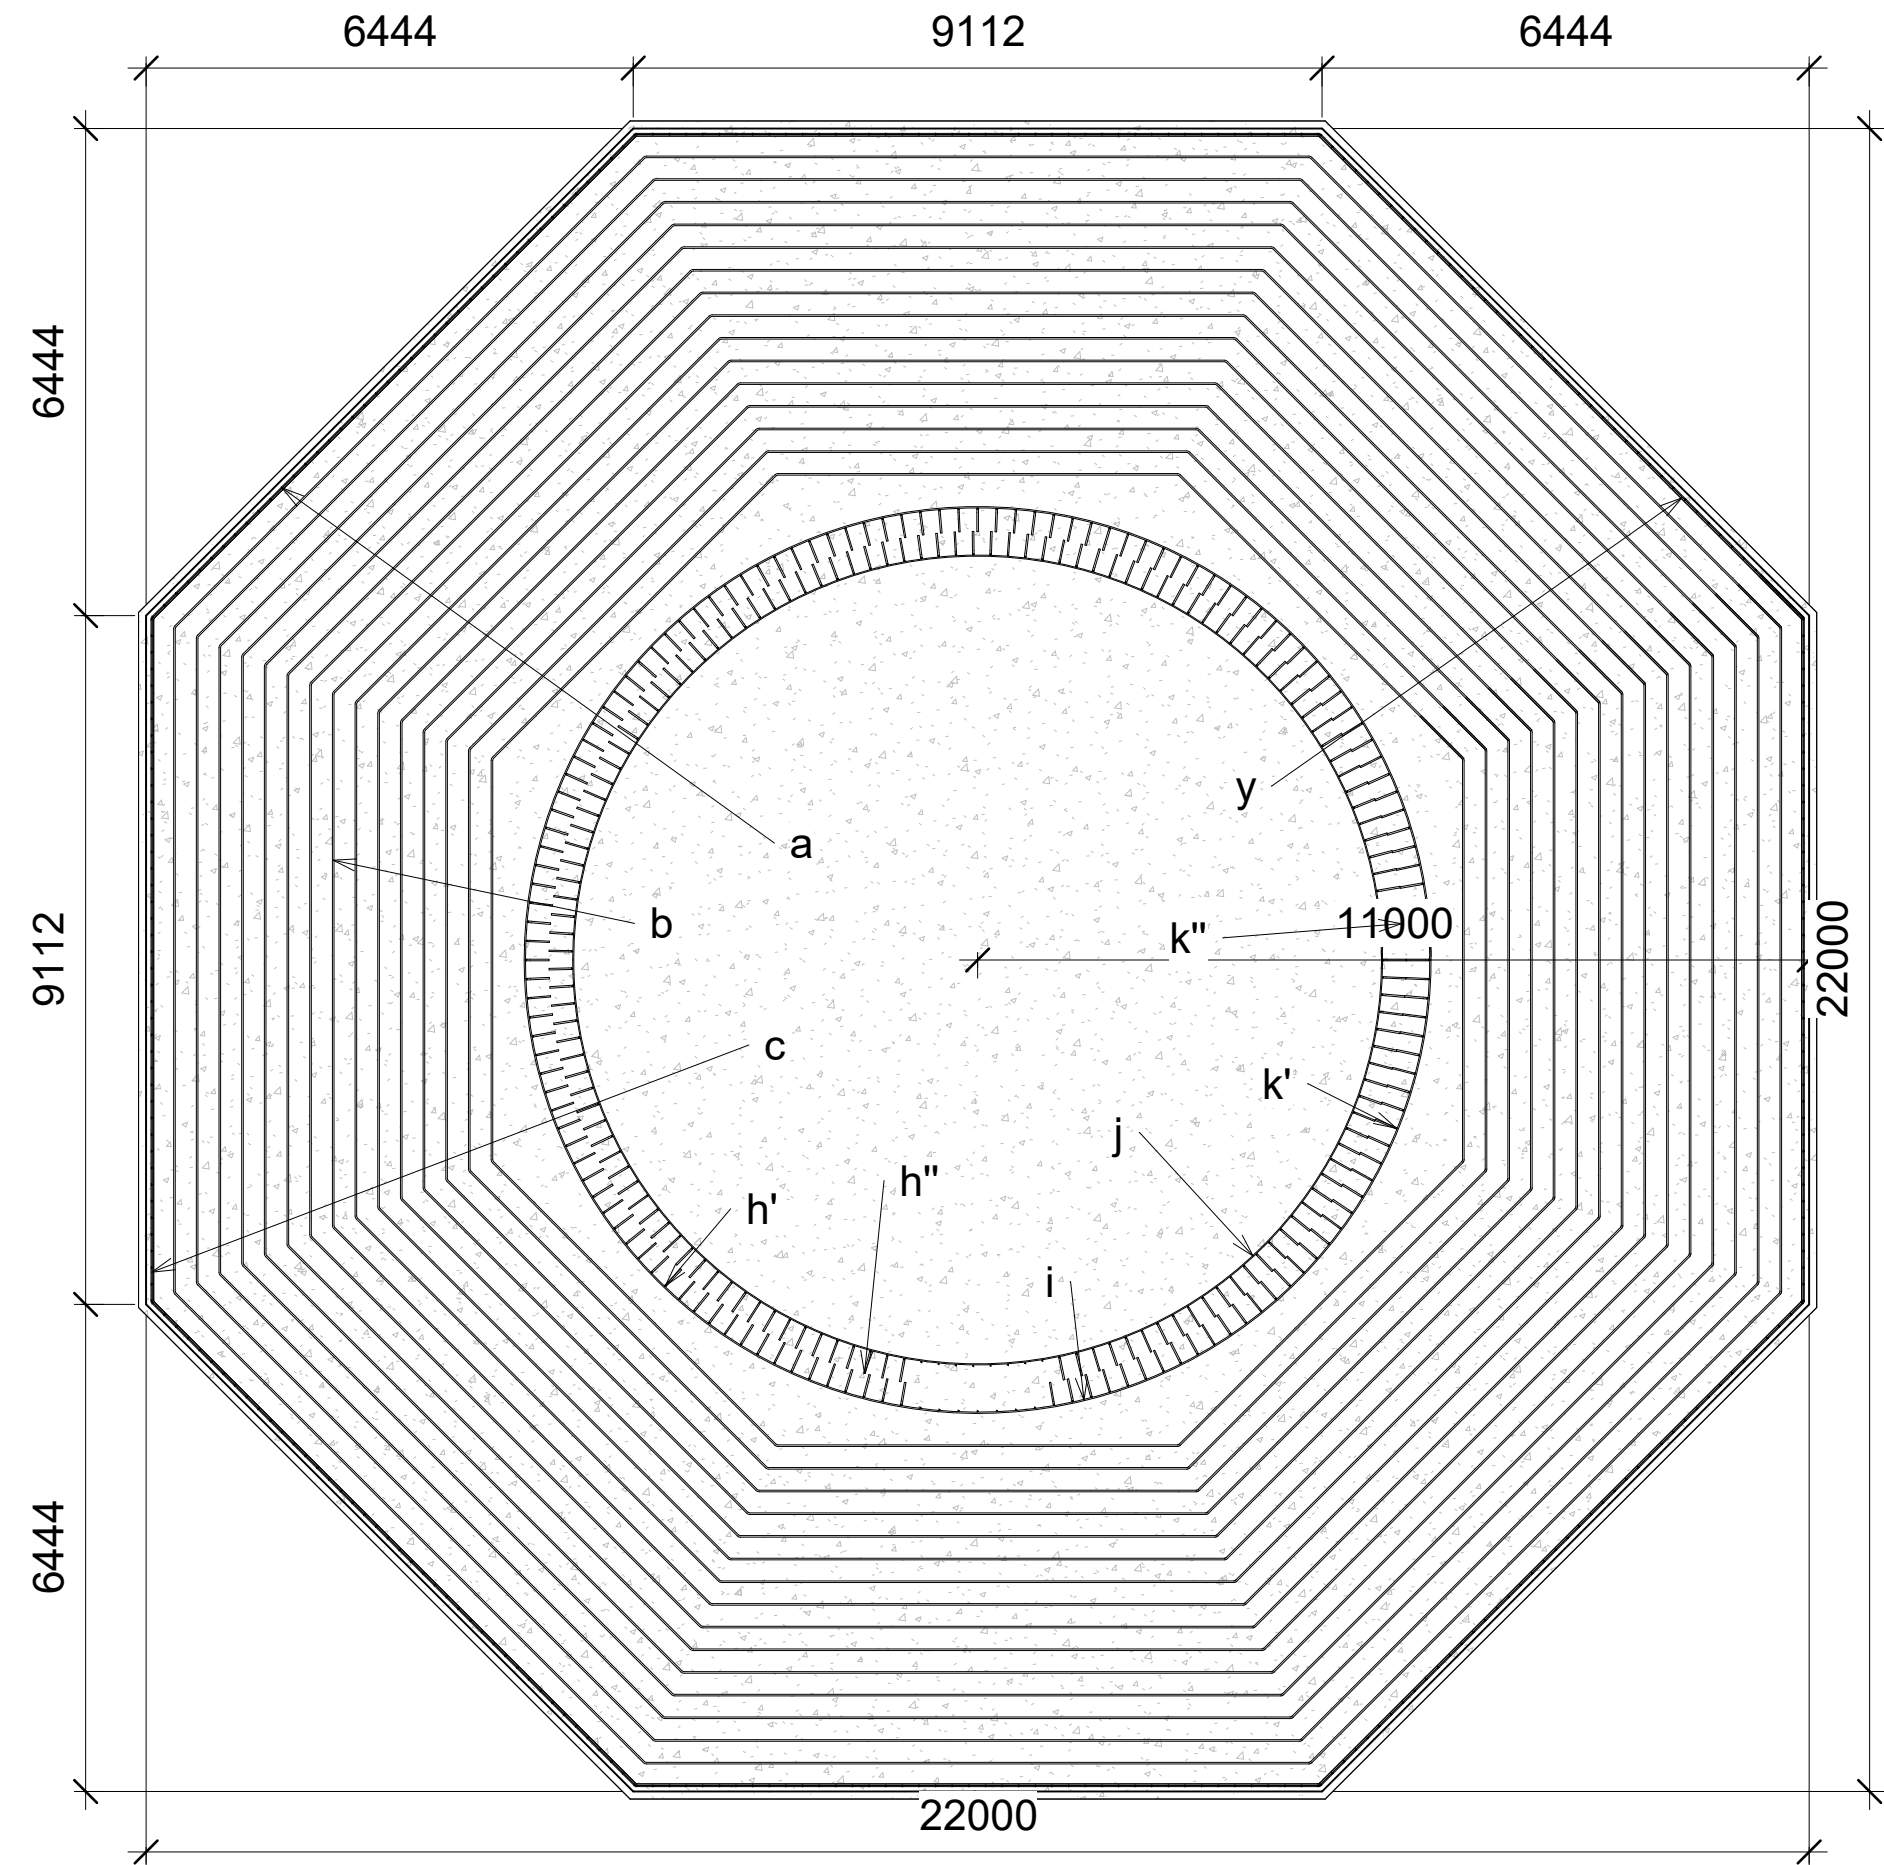

1 6호기 하부근 배근 평면 (a·b·c)  
1 : 100

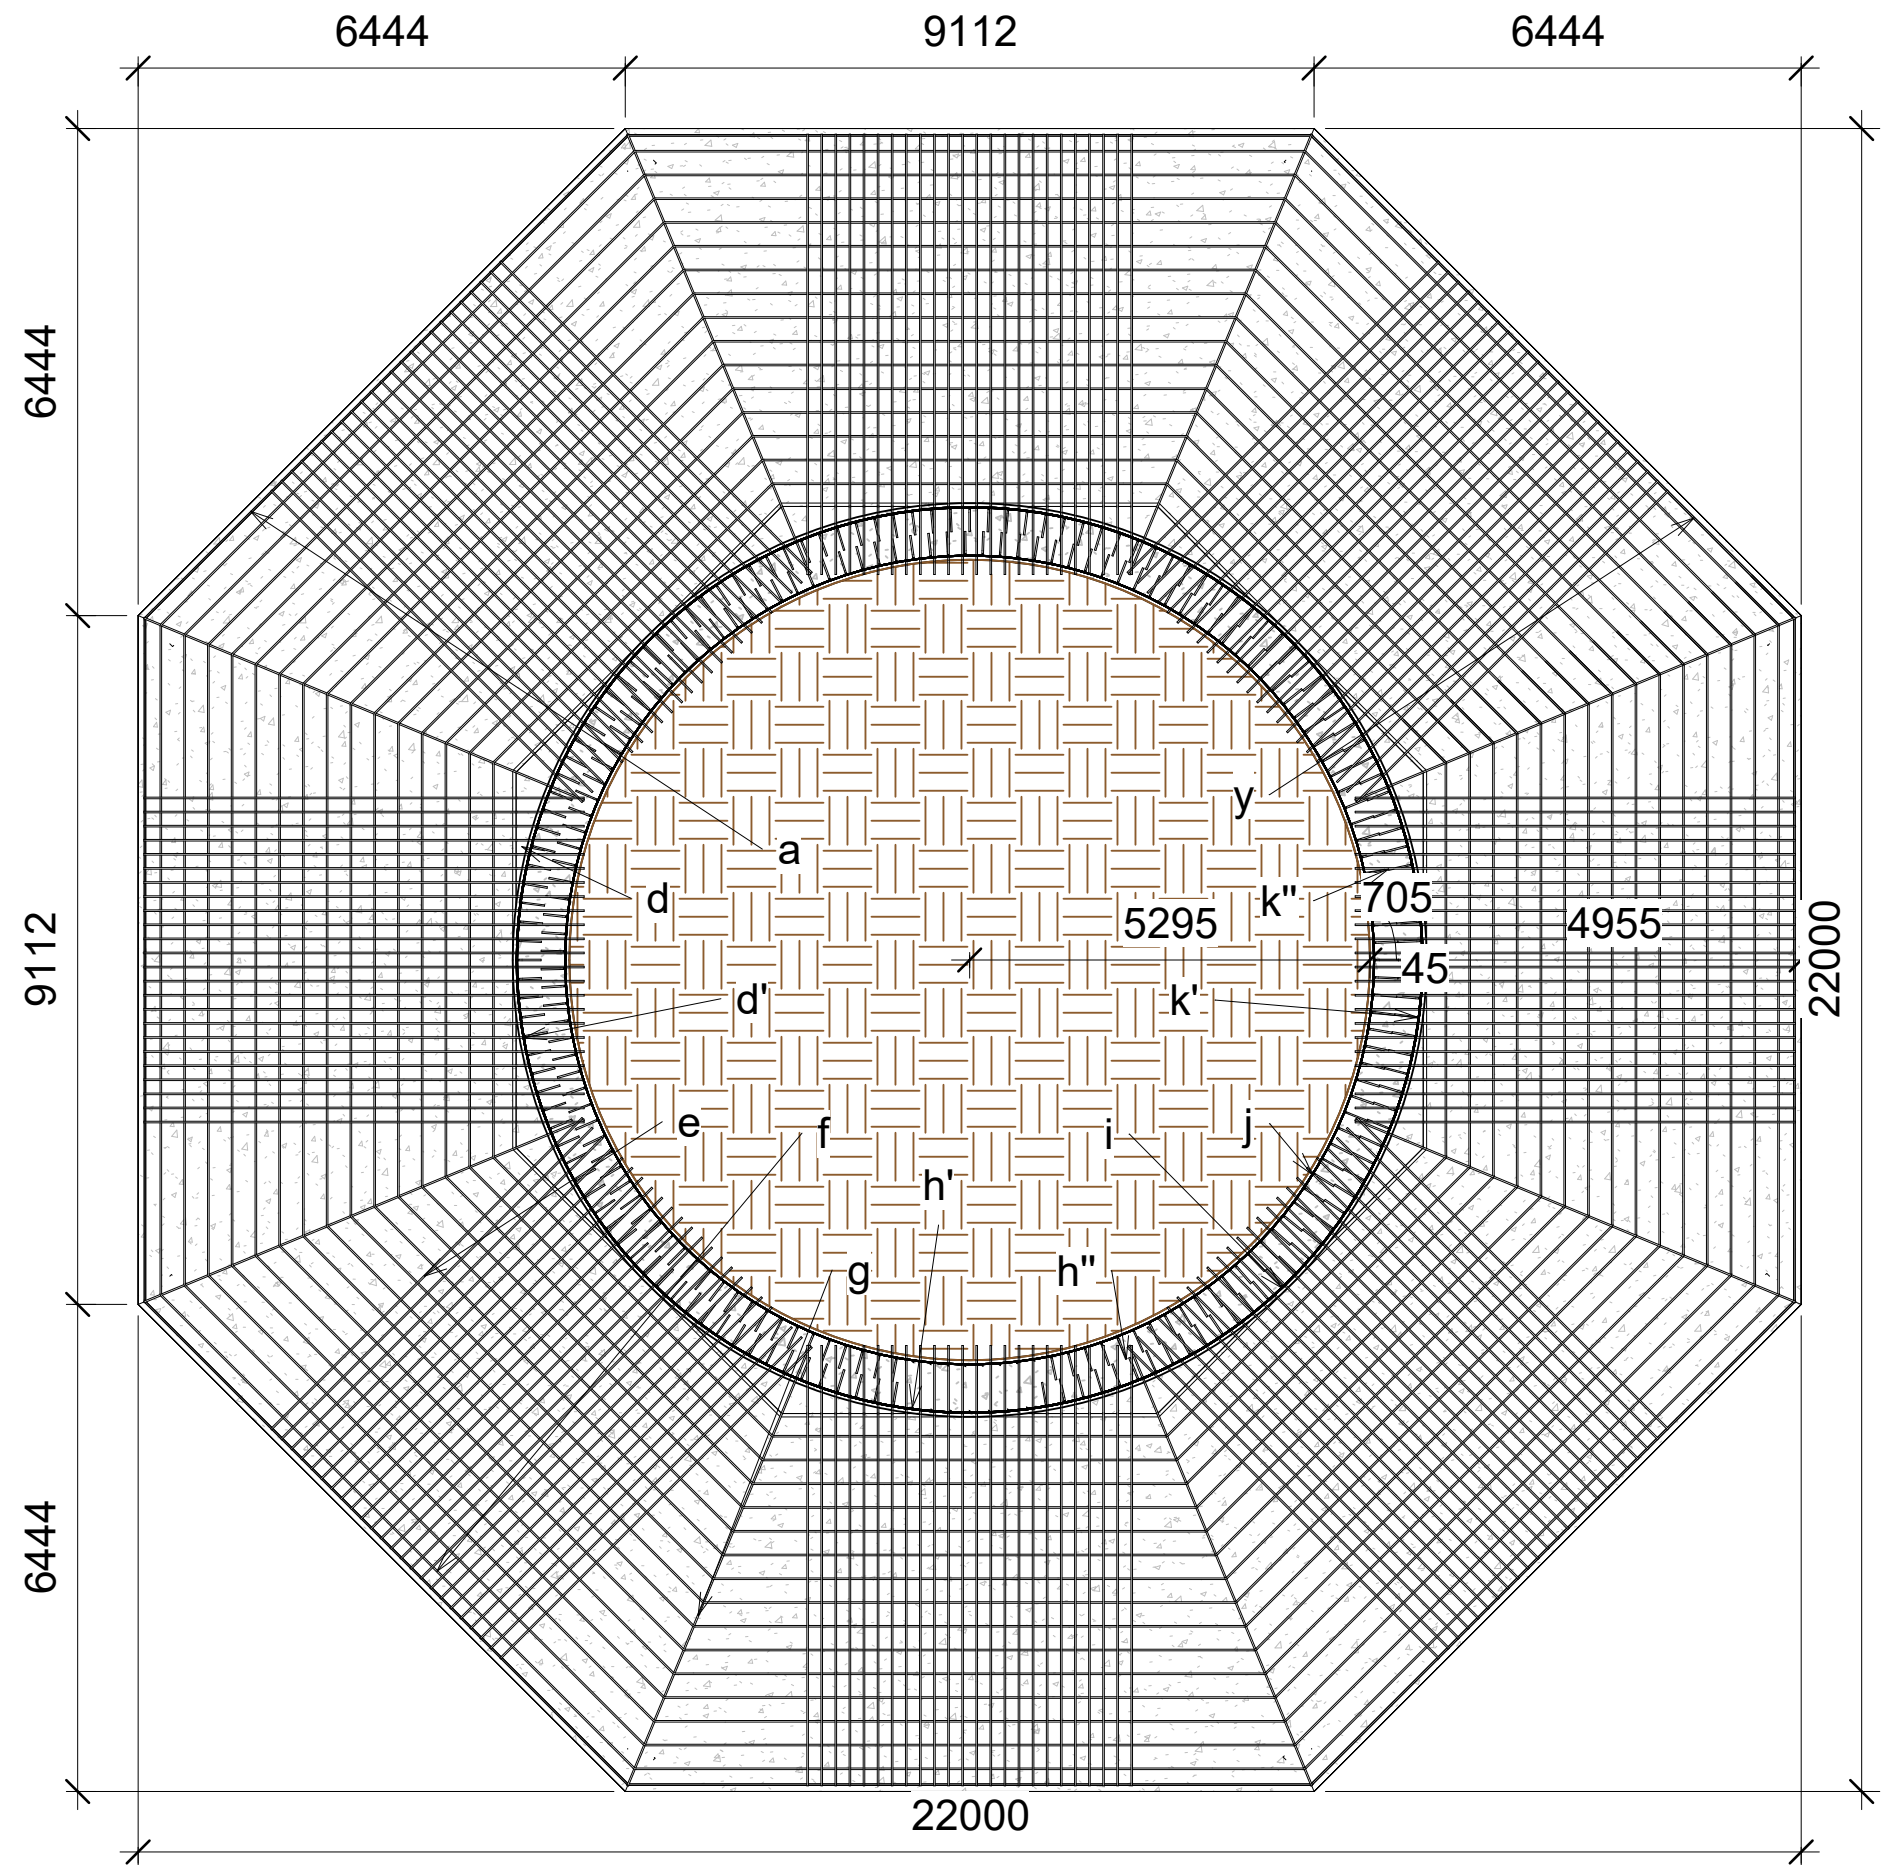

2 6호기 상부·경사근 배근 (d~k)  
1 : 100

| 연돌6호기 기초 철근 일람표 (도면 275) |     |             |     |            |           |
|--------------------------|-----|-------------|-----|------------|-----------|
| 마크                       | 규격  | 총 길이        | 개수  | 단위중량(kg/m) | 중량        |
| a                        | D25 | 4291394 mm  | 168 | 3.980      | 17,080 kg |
| b                        | D25 | 1677720 mm  | 328 | 3.980      | 6,677 kg  |
| B1                       | D13 | 138128 mm   | 122 | 0.995      | 137 kg    |
| B1                       | D22 | 390816 mm   | 96  | 3.040      | 1,188 kg  |
| c                        | D19 | 932417 mm   | 16  | 2.250      | 2,098 kg  |
| d                        | D19 | 568800 mm   | 48  | 2.250      | 1,280 kg  |
| d'                       | D19 | 601808 mm   | 72  | 2.250      | 1,354 kg  |
| e                        | D19 | 1275423 mm  | 192 | 2.250      | 2,870 kg  |
| f                        | D19 | 856744 mm   | 15  | 2.250      | 1,928 kg  |
| g                        | D19 | 56549 mm    | 8   | 2.250      | 127 kg    |
| h'                       | D19 | 1312574 mm  | 98  | 2.250      | 2,953 kg  |
| h''                      | D19 | 1207095 mm  | 97  | 2.250      | 2,716 kg  |
| i                        | D16 | 1569163 mm  | 41  | 1.560      | 2,448 kg  |
| j                        | D13 | 1364909 mm  | 40  | 0.995      | 1,358 kg  |
| k'                       | D16 | 670779 mm   | 50  | 1.560      | 1,046 kg  |
| k''                      | D16 | 622103 mm   | 50  | 1.560      | 970 kg    |
| y                        | D19 | 292353 mm   | 4   | 2.250      | 658 kg    |
| 슬래브                      | D13 | 1384528 mm  | 168 | 0.995      | 1,378 kg  |
| 1613                     |     | 19213304 mm |     |            | 48,267 kg |

- 재료 구분 범례
- 철근콘크리트 (연돌 외벽·기초·보·슬래브)
  - 무근콘크리트 (버림·채움)
  - 되메움 흙·쇄석

3 재료 범례 - 275  
1 : 1



지안  
J I A N

https://jian-eng.pages.dev/

NOTES (원본 준공도 275  
기준, 대우엔지니어링 1978  
AS BUILT)  
1. 콘크리트: CLASS B fck=  
210kg/㎠(기초·구조),  
CLASS D fck=140kg/㎠(버  
림)  
2. 철근: 이형철근 KS  
D3504 SBD30 (fy=3,000kg/  
㎠)  
3. EL±0.000 = 지표(연돌 도  
면 ±0 = EL-0.200) = 해발 +  
3.700  
4. Revit 철근은 일람표 마크  
기준 배근, 이음길이는 모델  
에 미포함(일람표 길이는 이  
음 포함)

|     |      |                         |      |
|-----|------|-------------------------|------|
| △   | ..   |                         |      |
| △   | ..   |                         |      |
| △   | ..   |                         |      |
| No. | Date | Revision<br>Description | Chkd |

설계명  
Project

울산 기력 4,5,6  
해체 공사중 연돌

|                 |                |
|-----------------|----------------|
| 승인<br>Approved  | ..             |
| 설계<br>Architect | ..             |
| 검토<br>Chkd. 2   | ..             |
| 검토<br>Chkd. 1   | ATELIER RAW .. |
| 담당<br>Drawn     | ATELIER RAW .. |

협력설계  
Consultant

도면명  
Title  
STACK FDN.  
UNIT 6 배근

축척  
Scale  
A1=표시된 A3=  
프로젝트번호  
Project No.  
대로 0001

도면번호  
Drawing No.  
275

일련번호  
Sheet No.  
Rev. No. △



NOTES (원본 준공도 276 기준, 대우엔지니어링 1978 AS BUILT)

- 콘크리트 28일 강도: +0 ~+70m 240kg/cm<sup>2</sup>, +70~+150m 210kg/cm<sup>2</sup> / 철근 Fy= 2,400kg/cm<sup>2</sup>
- 원주근 순피복 50~60 이상, 수직근 이음 1,000 (9m 간격 2세트 엇갈림)
- 철근은 연돌 4호기 대표 모델(4·5·6호기 공통 도면). 띠철근 D10@600은 중량만 산정
- 개구부 사선근 개수·일부 추가근 위치는 도면 판독 한 계로 추정 배치
- 모델 레벨 = 연돌 도면 레벨 - 200

|     |      |                      |      |
|-----|------|----------------------|------|
| △   | ..   |                      |      |
| △   | ..   |                      |      |
| △   | ..   |                      |      |
| No. | Date | Revision Description | Chkd |

설계명  
Project

울산 기력 4,5,6  
해체 공사중 연돌

|                 |                |
|-----------------|----------------|
| 승인<br>Approved  | ..             |
| 설계<br>Architect | ..             |
| 검토<br>Chkd. 2   | ..             |
| 검토<br>Chkd. 1   | ATELIER RAW .. |
| 담당<br>Drawn     | ATELIER RAW .. |

협력설계  
Consultant

도면명  
Title


PLAN (3기 공통)

축척  
Scale A1=표시된 A3=


프로젝트번호  
Project No. 대로 0001

도면번호  
Drawing No. 276


일련번호  
Sheet No. Rev. No. △

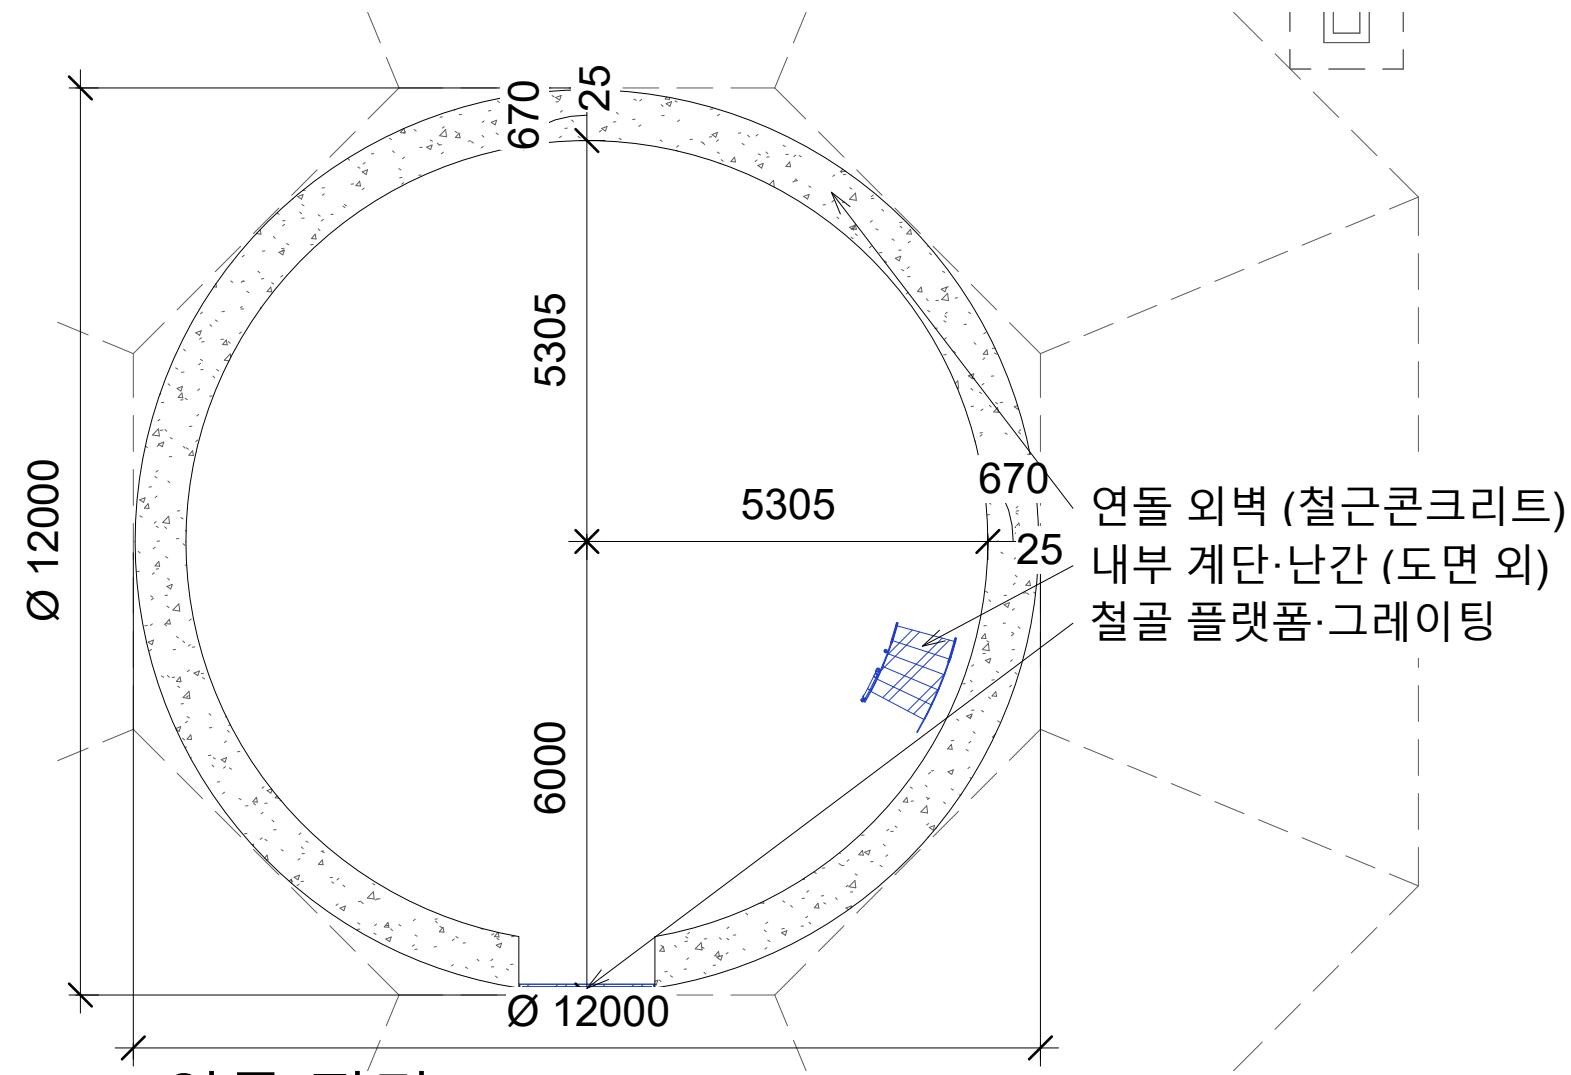


1 연돌 평면 +1.000  
1 : 100

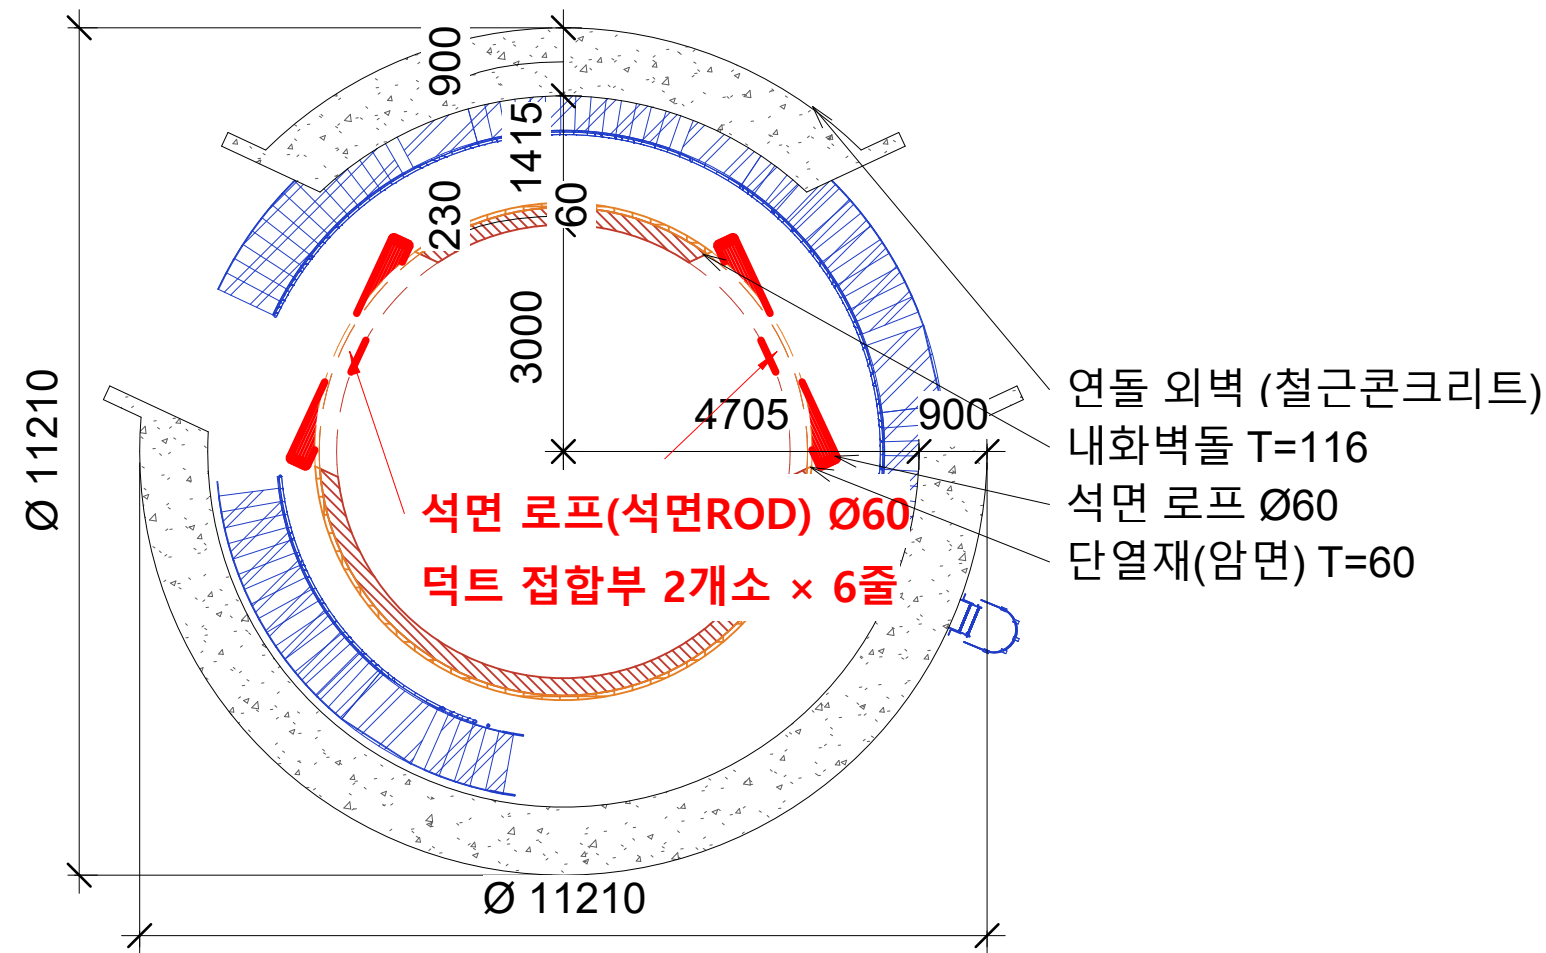


2 연돌 평면 +16.400  
1 : 100

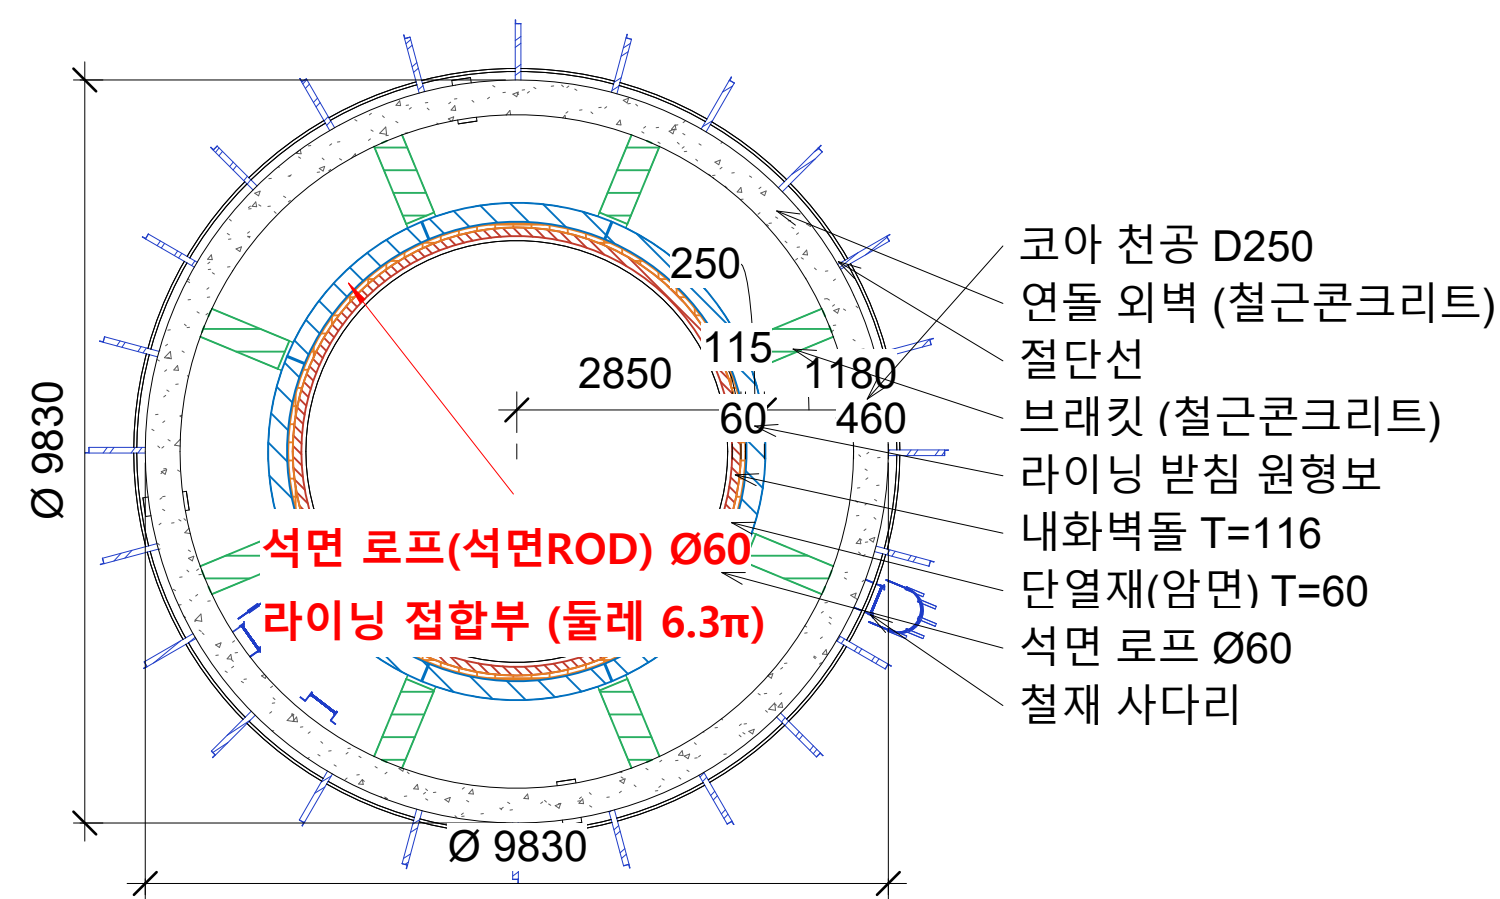


3 연돌 평면 +45.000  
1 : 100

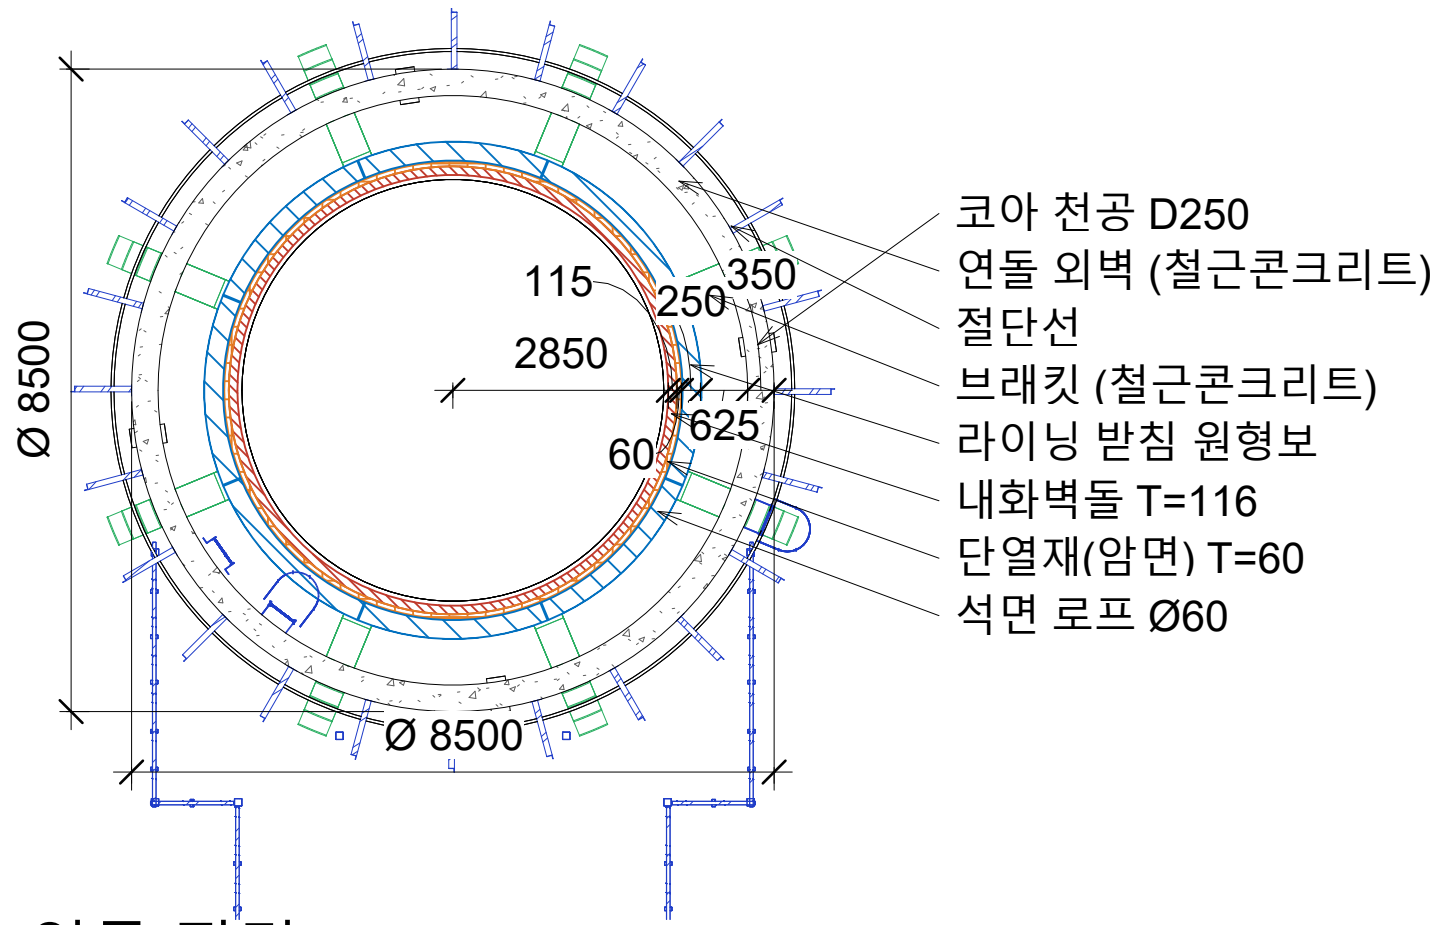


4 연돌 평면 +75.000  
1 : 100

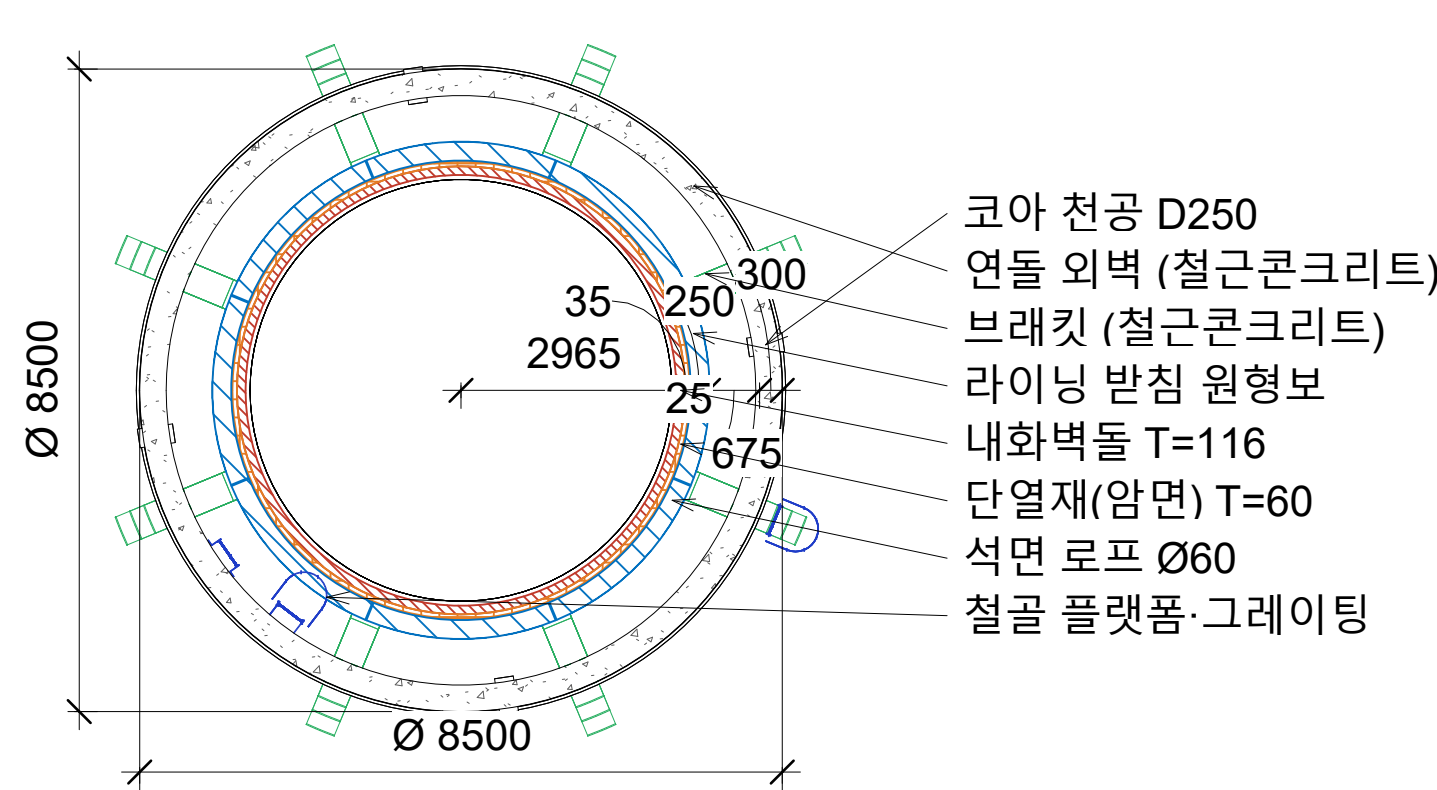

5 연돌 평면 +95.000  
1 : 100

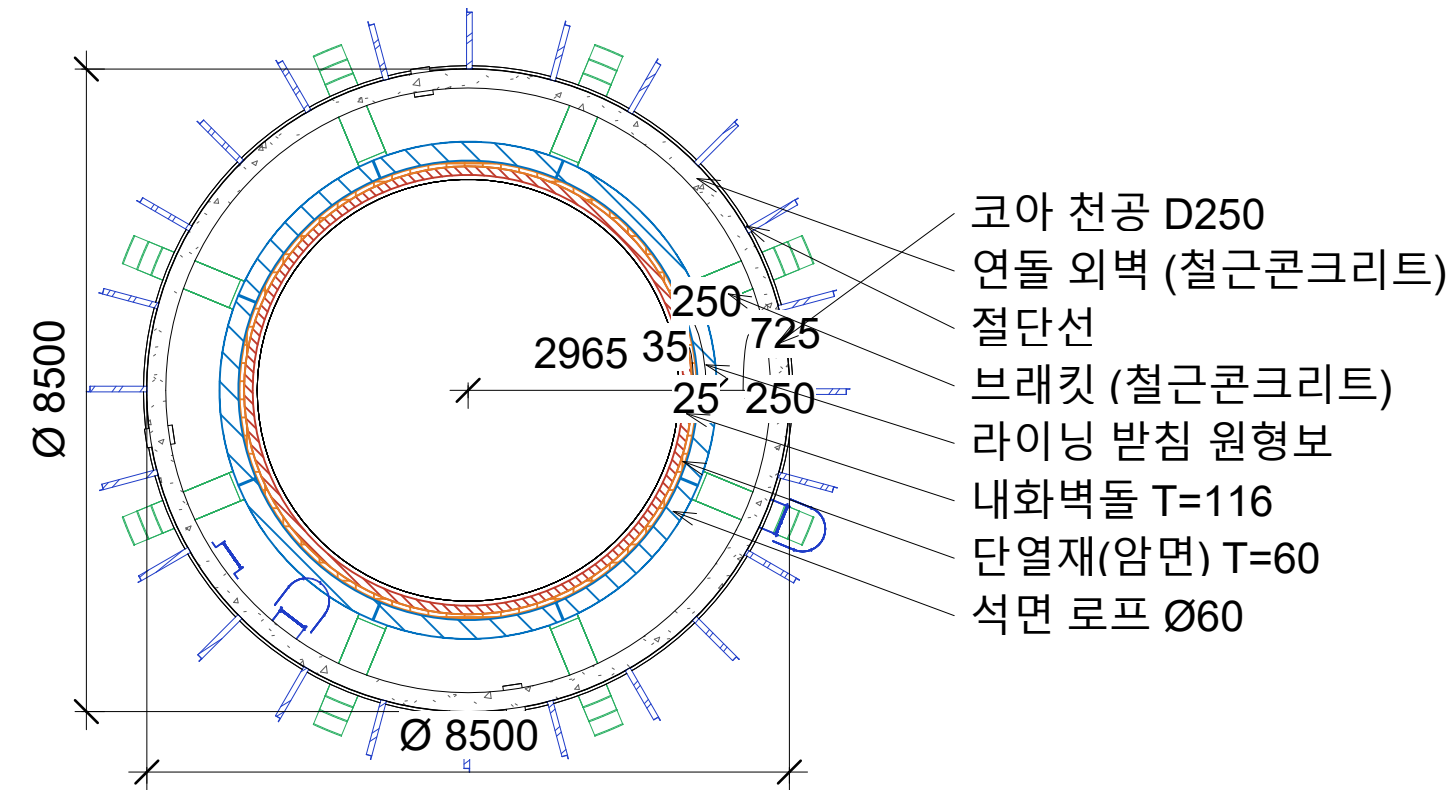

6 연돌 평면 +115.000  
1 : 100

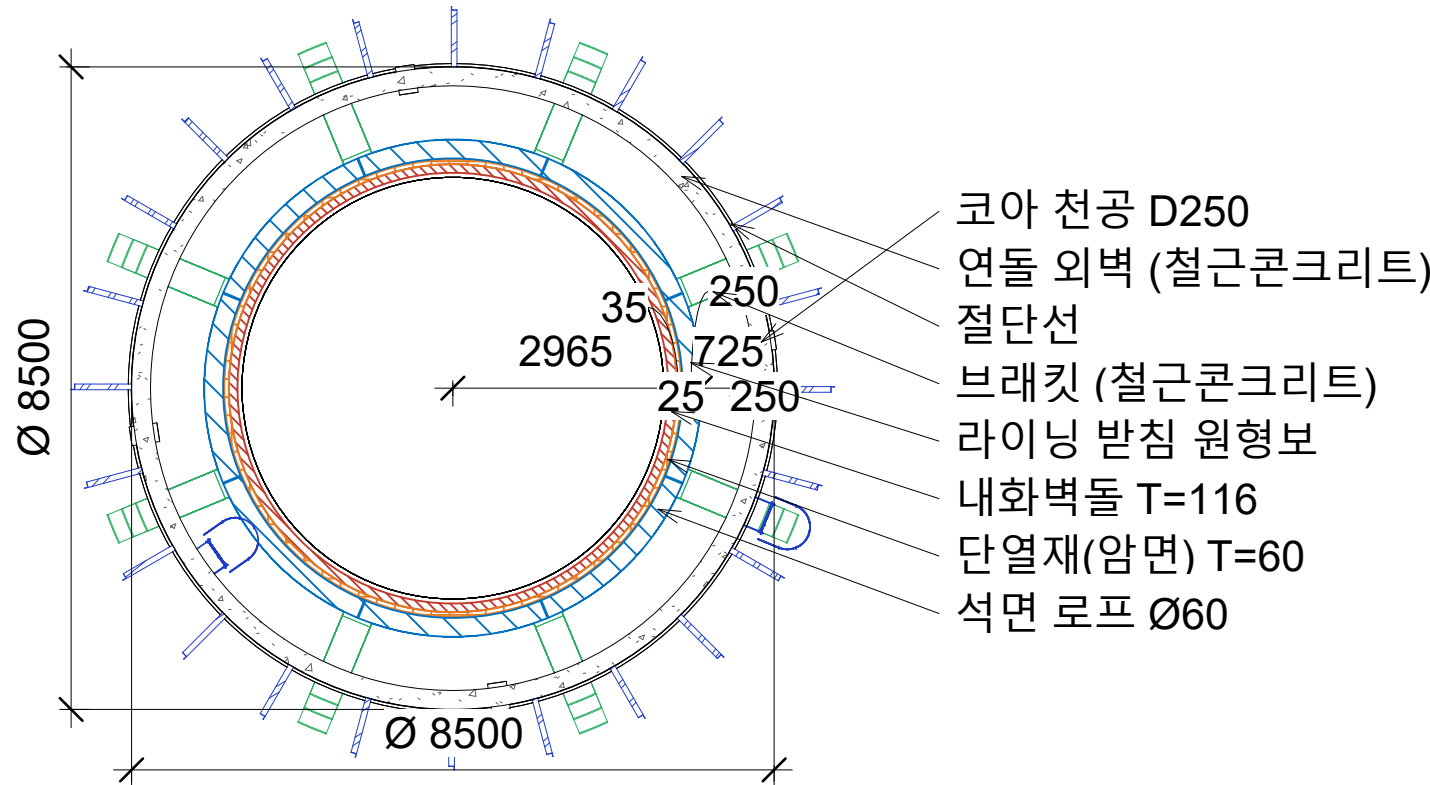


7 연돌 평면 +145.000  
1 : 100

재료 구분 범례

- 철근콘크리트 (연돌 외벽·기초·보·슬래브)
- 브래킷 (철근콘크리트)
- 라이닝 받침 원형보 (철근콘크리트)
- 내화벽돌 (라이닝)
- 단열재 - 암면 (라이닝)
- 석면 로프 Ø60
- 철골 (계단·난간·사다리·플랫폼·그레이팅)

8 재료 범례 - 276  
1 : 1



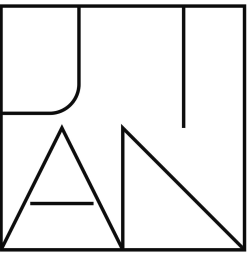

지안  
J I A N

<https://jian-eng.pages.dev/>

NOTES (원본 준공도 277  
기준, 대우엔지니어링 1978  
AS BUILT)

- 콘크리트 28일 강도: +0  
~+70m 240kg/cm<sup>2</sup>, +70~+  
150m 210kg/cm<sup>2</sup> / 철근 Fy=  
2,400kg/cm<sup>2</sup>
- 원주근 순피복 50~60 이  
상, 수직근 이음 1,000 (9m  
간격 2세트 엇갈림)
- 철근은 연돌 4호기 대표  
모델(4-5-6호기 공통 도면).  
띠철근 D10@600은 중량만  
산정
- 개구부 사선근 개수·일부  
추가근 위치는 도면 판독 한  
계로 추정 배치
- 모델 레벨 = 연돌 도면 레  
벨 - 200

|     |      |                         |      |
|-----|------|-------------------------|------|
| △   | ..   |                         |      |
| △   | ..   |                         |      |
| △   | ..   |                         |      |
| No. | Date | Revision<br>Description | Chkd |

설계명  
Project

울산 기력 4,5,6  
해체 공사중 연돌

승인  
Approved

설계  
Architect

검토  
Chkd. 2

검토  
Chkd. 1

ATELIER RAW

담당  
Drawn

ATELIER RAW

협력설계  
Consultant

도면명  
Title

ELEVATION &  
SECTION

축척  
Scale

A1=표시된 A3=

프로젝트번호  
Project No.

대로 0001

도면번호  
Drawing No.




277

일련번호  
Sheet No.


Rev.  
No.



±0.000 (EL-0.200)

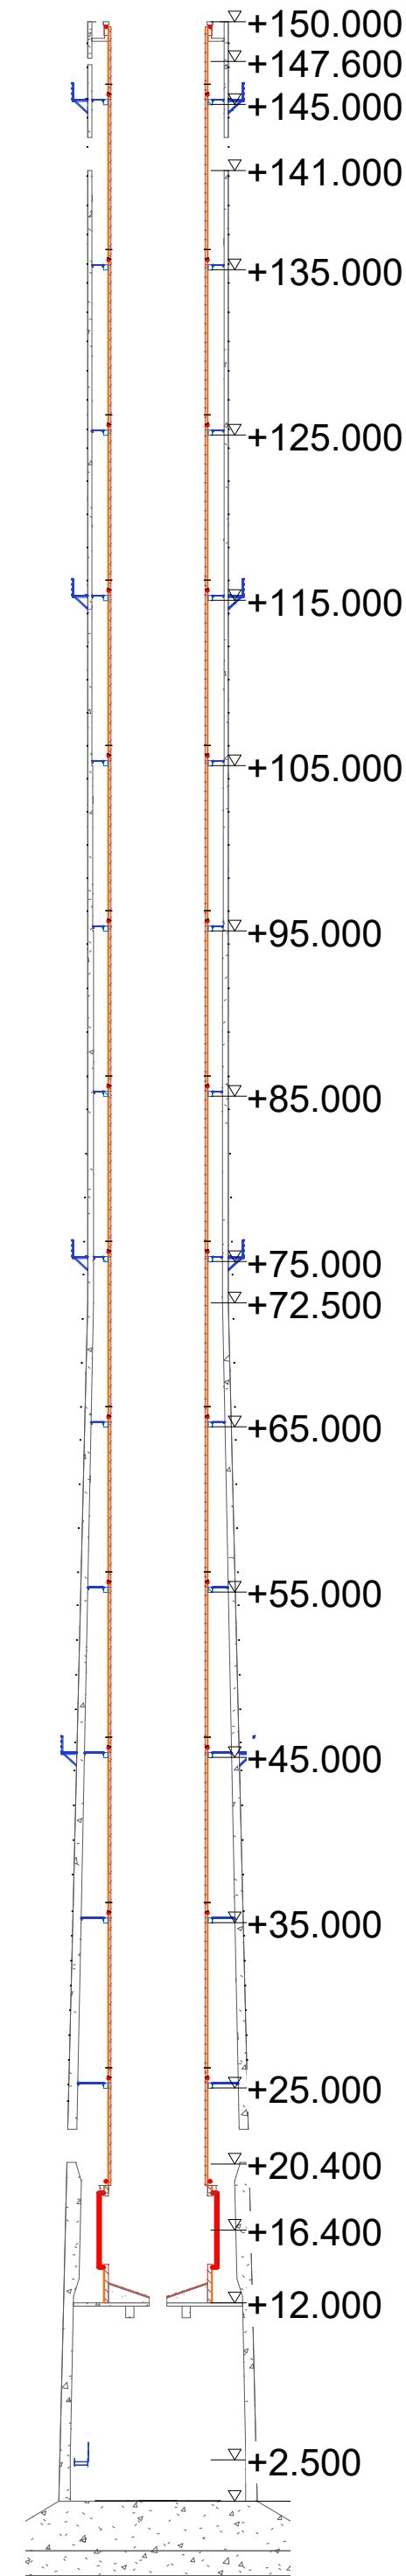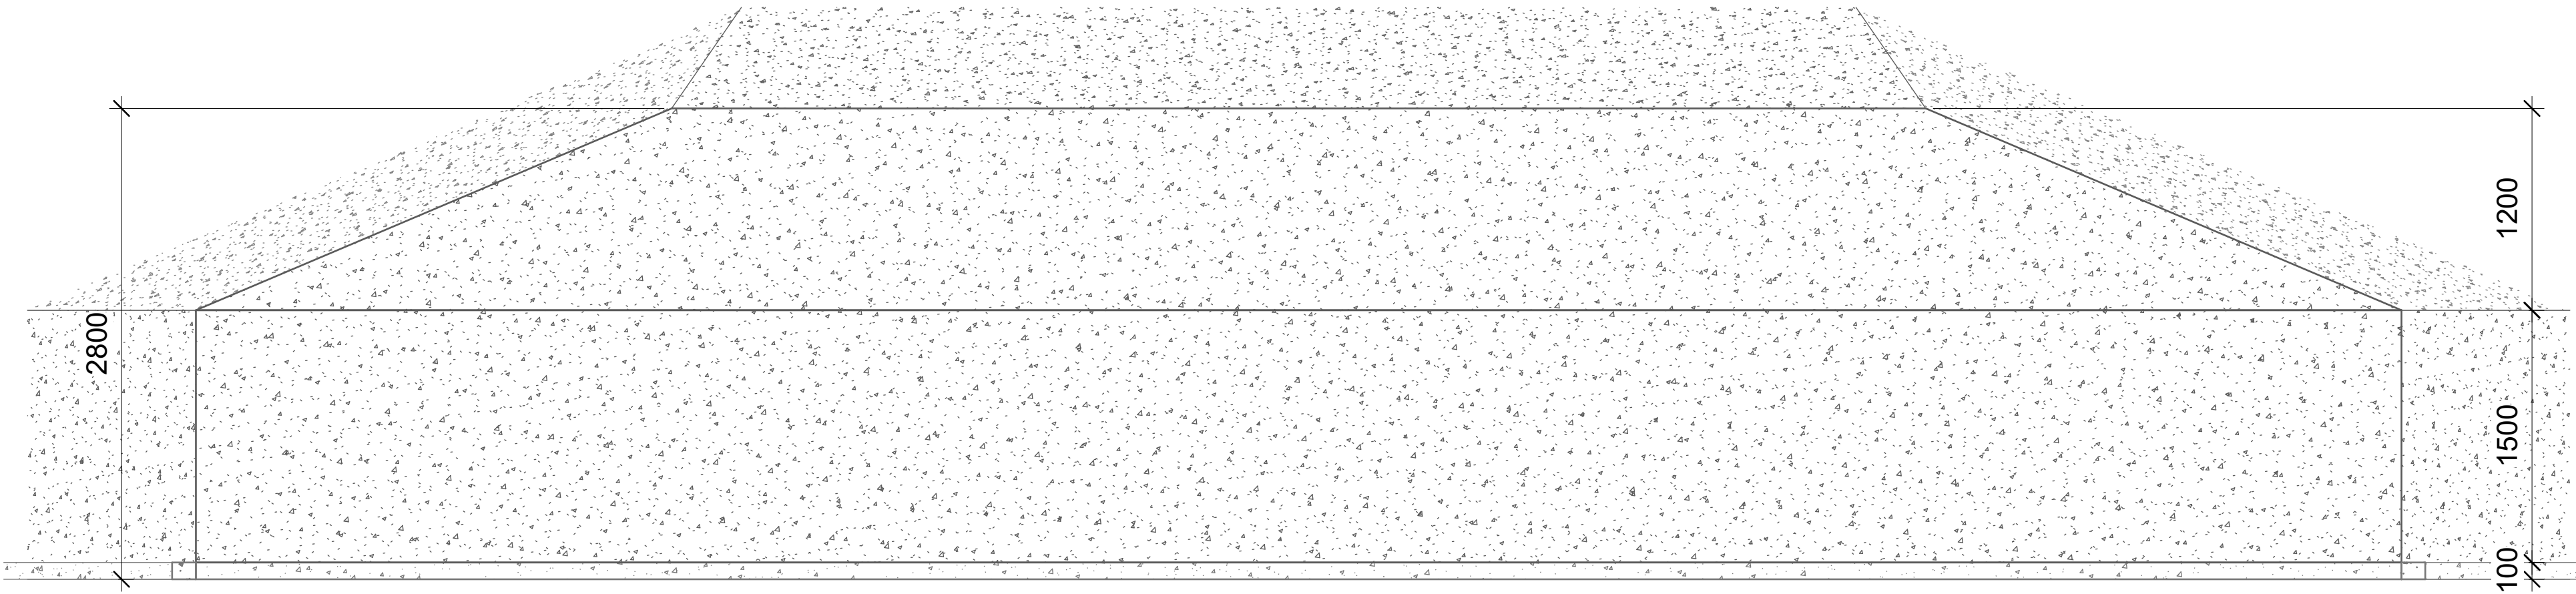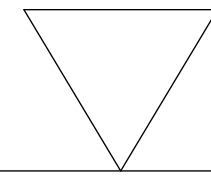

2 연돌 단면  
1 : 400

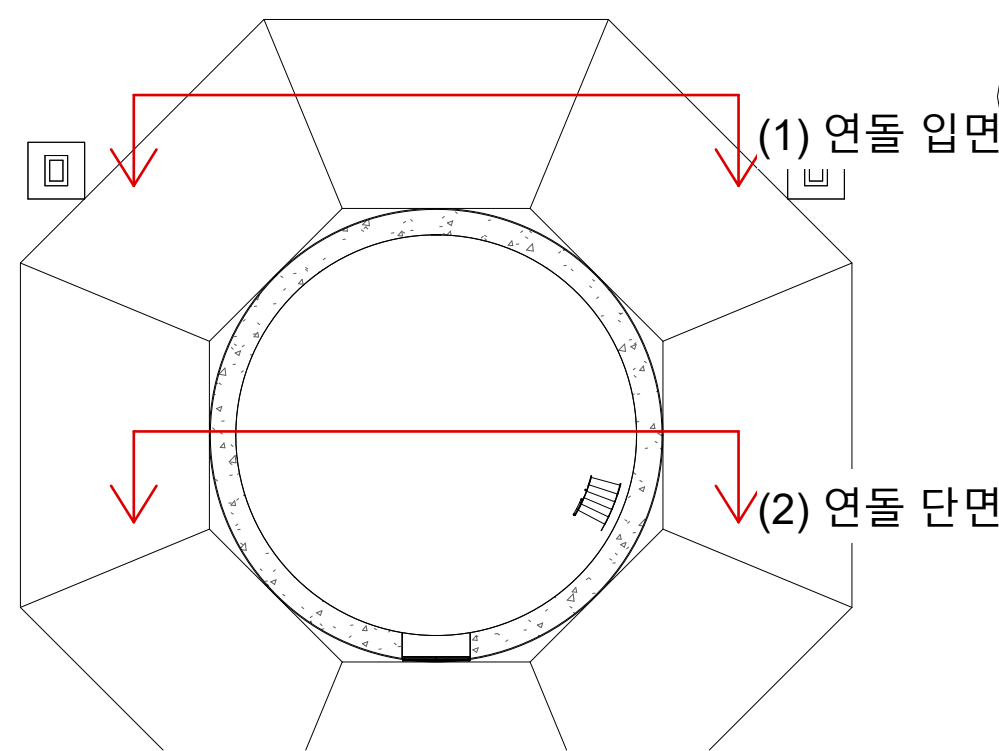

4 위치도 (단면 · 입면 자리)  
1 : 200

1 연돌 입면  
1 : 30

재료 구분 범례

- 철근콘크리트 (연돌 외벽·기초·보·슬래브)
- 무근콘크리트 (버림·채움)
- 브래킷 (철근콘크리트)
- 라이닝 받침 원형보 (철근콘크리트)
- 내화벽돌 (라이닝)
- 단열재 - 암면 (라이닝)
- 석면 로프 Ø60
- 철골 (계단·난간·사다리·플랫폼·그레이팅)
- 납판

3 재료 범례 - 277  
1 : 1

※ 석면 로프(석면ROD) 위치·수량은 시트 ASB-01, ASB-02 참조 (단면도의 빨간 굵은 선·점 = 석면 로프)



NOTES (원본 준공도 278  
기준, 대우엔지니어링 1978  
AS BUILT)

- 콘크리트 28일 강도: +0  
~+70m 240kg/cm<sup>2</sup>, +70~+  
150m 210kg/cm<sup>2</sup> / 철근 Fy=  
2,400kg/cm<sup>2</sup>
- 원주근 순피복 50~60 이  
상, 수직근 이음 1,000 (9m  
간격 2세트 엇갈림)
- 철근은 연돌 4호기 대표  
모델(4-5-6호기 공통 도면).  
띠철근 D10@600은 중량만  
산정
- 개구부 사선근 개수·일부  
추가근 위치는 도면 판독 한  
계로 추정 배치
- 모델 레벨 = 연돌 도면 레  
벨 - 200

|     |      |                         |      |
|-----|------|-------------------------|------|
| △   | ..   |                         |      |
| △   | ..   |                         |      |
| △   | ..   |                         |      |
| No. | Date | Revision<br>Description | Chkd |

설계명  
Project

울산 기력 4,5,6  
해체 공사중 연돌

승인  
Approved

설계  
Architect

검토  
Chkd. 2

검토  
Chkd. 1

담당  
Drawn

협력설계  
Consultant

도면명  
Title

SMOKE DUCT  
DETAIL

축척  
Scale

A1=표시된 A3=

프로젝트번호  
Project No.


대로 0001

도면번호  
Drawing No.

278

일련번호  
Sheet No.

Rev. No. △

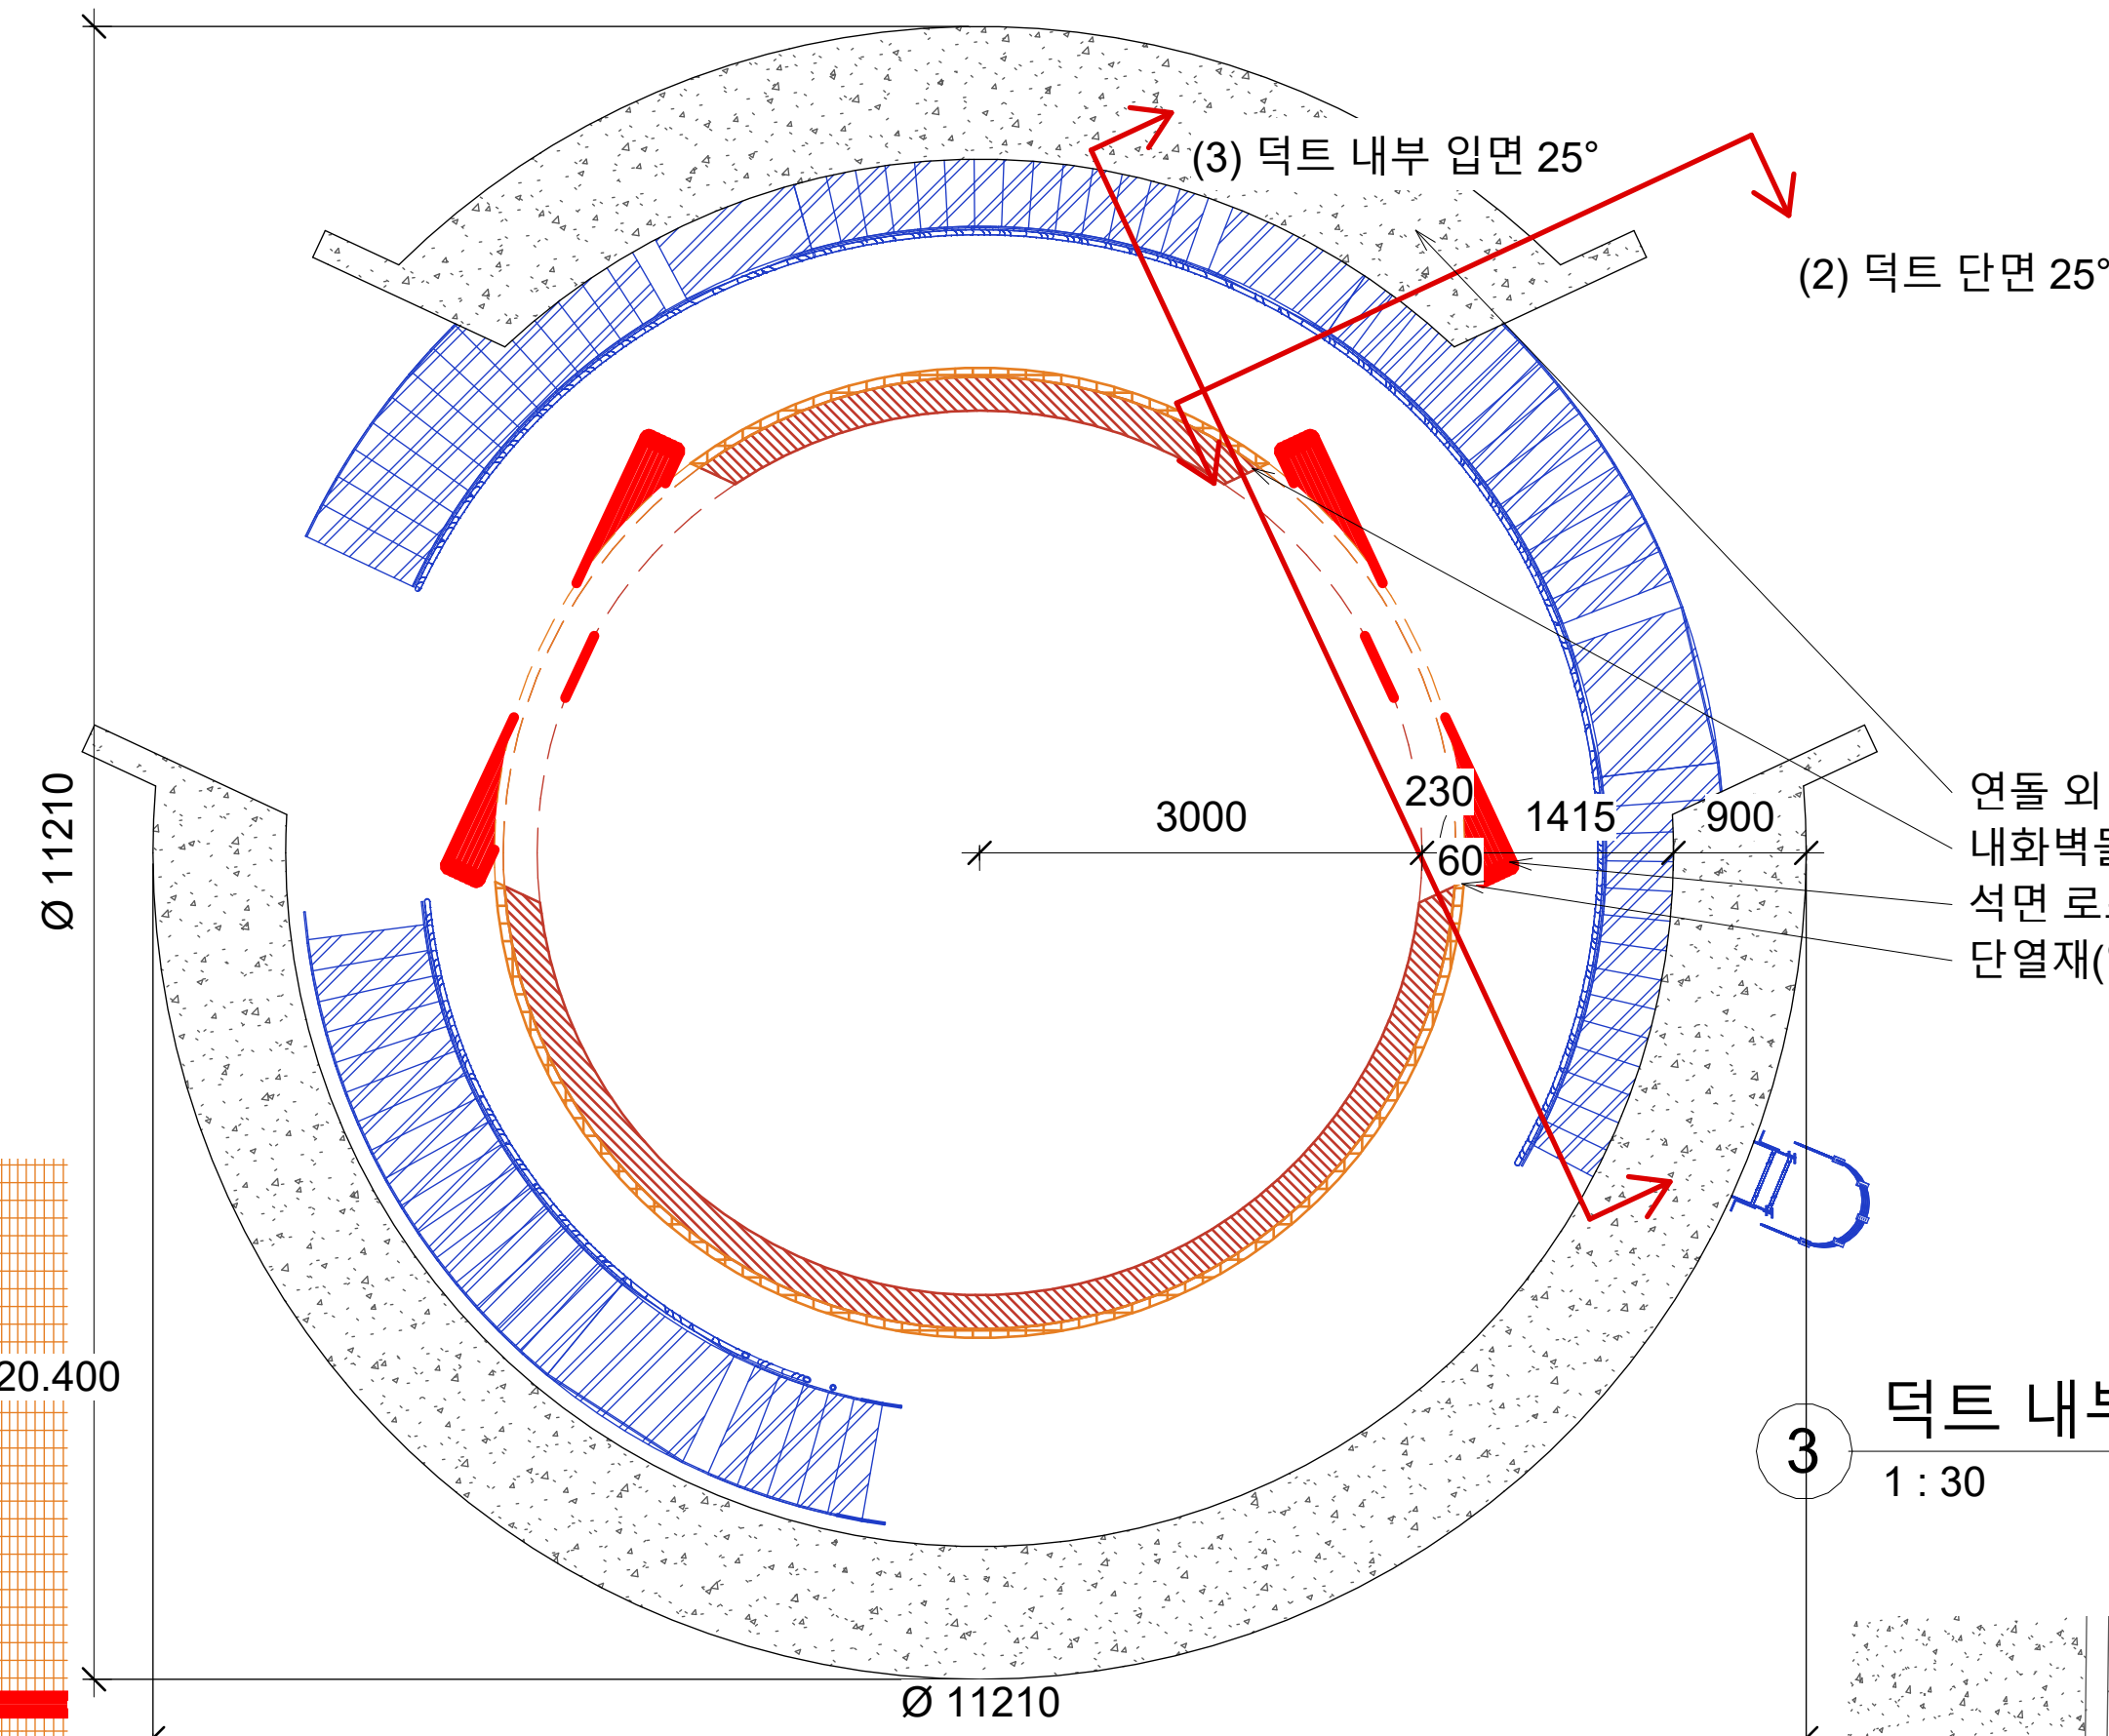


1 덕트 평면 +16.400

1 : 50

3 덕트 내부 입면 25°

1 : 30

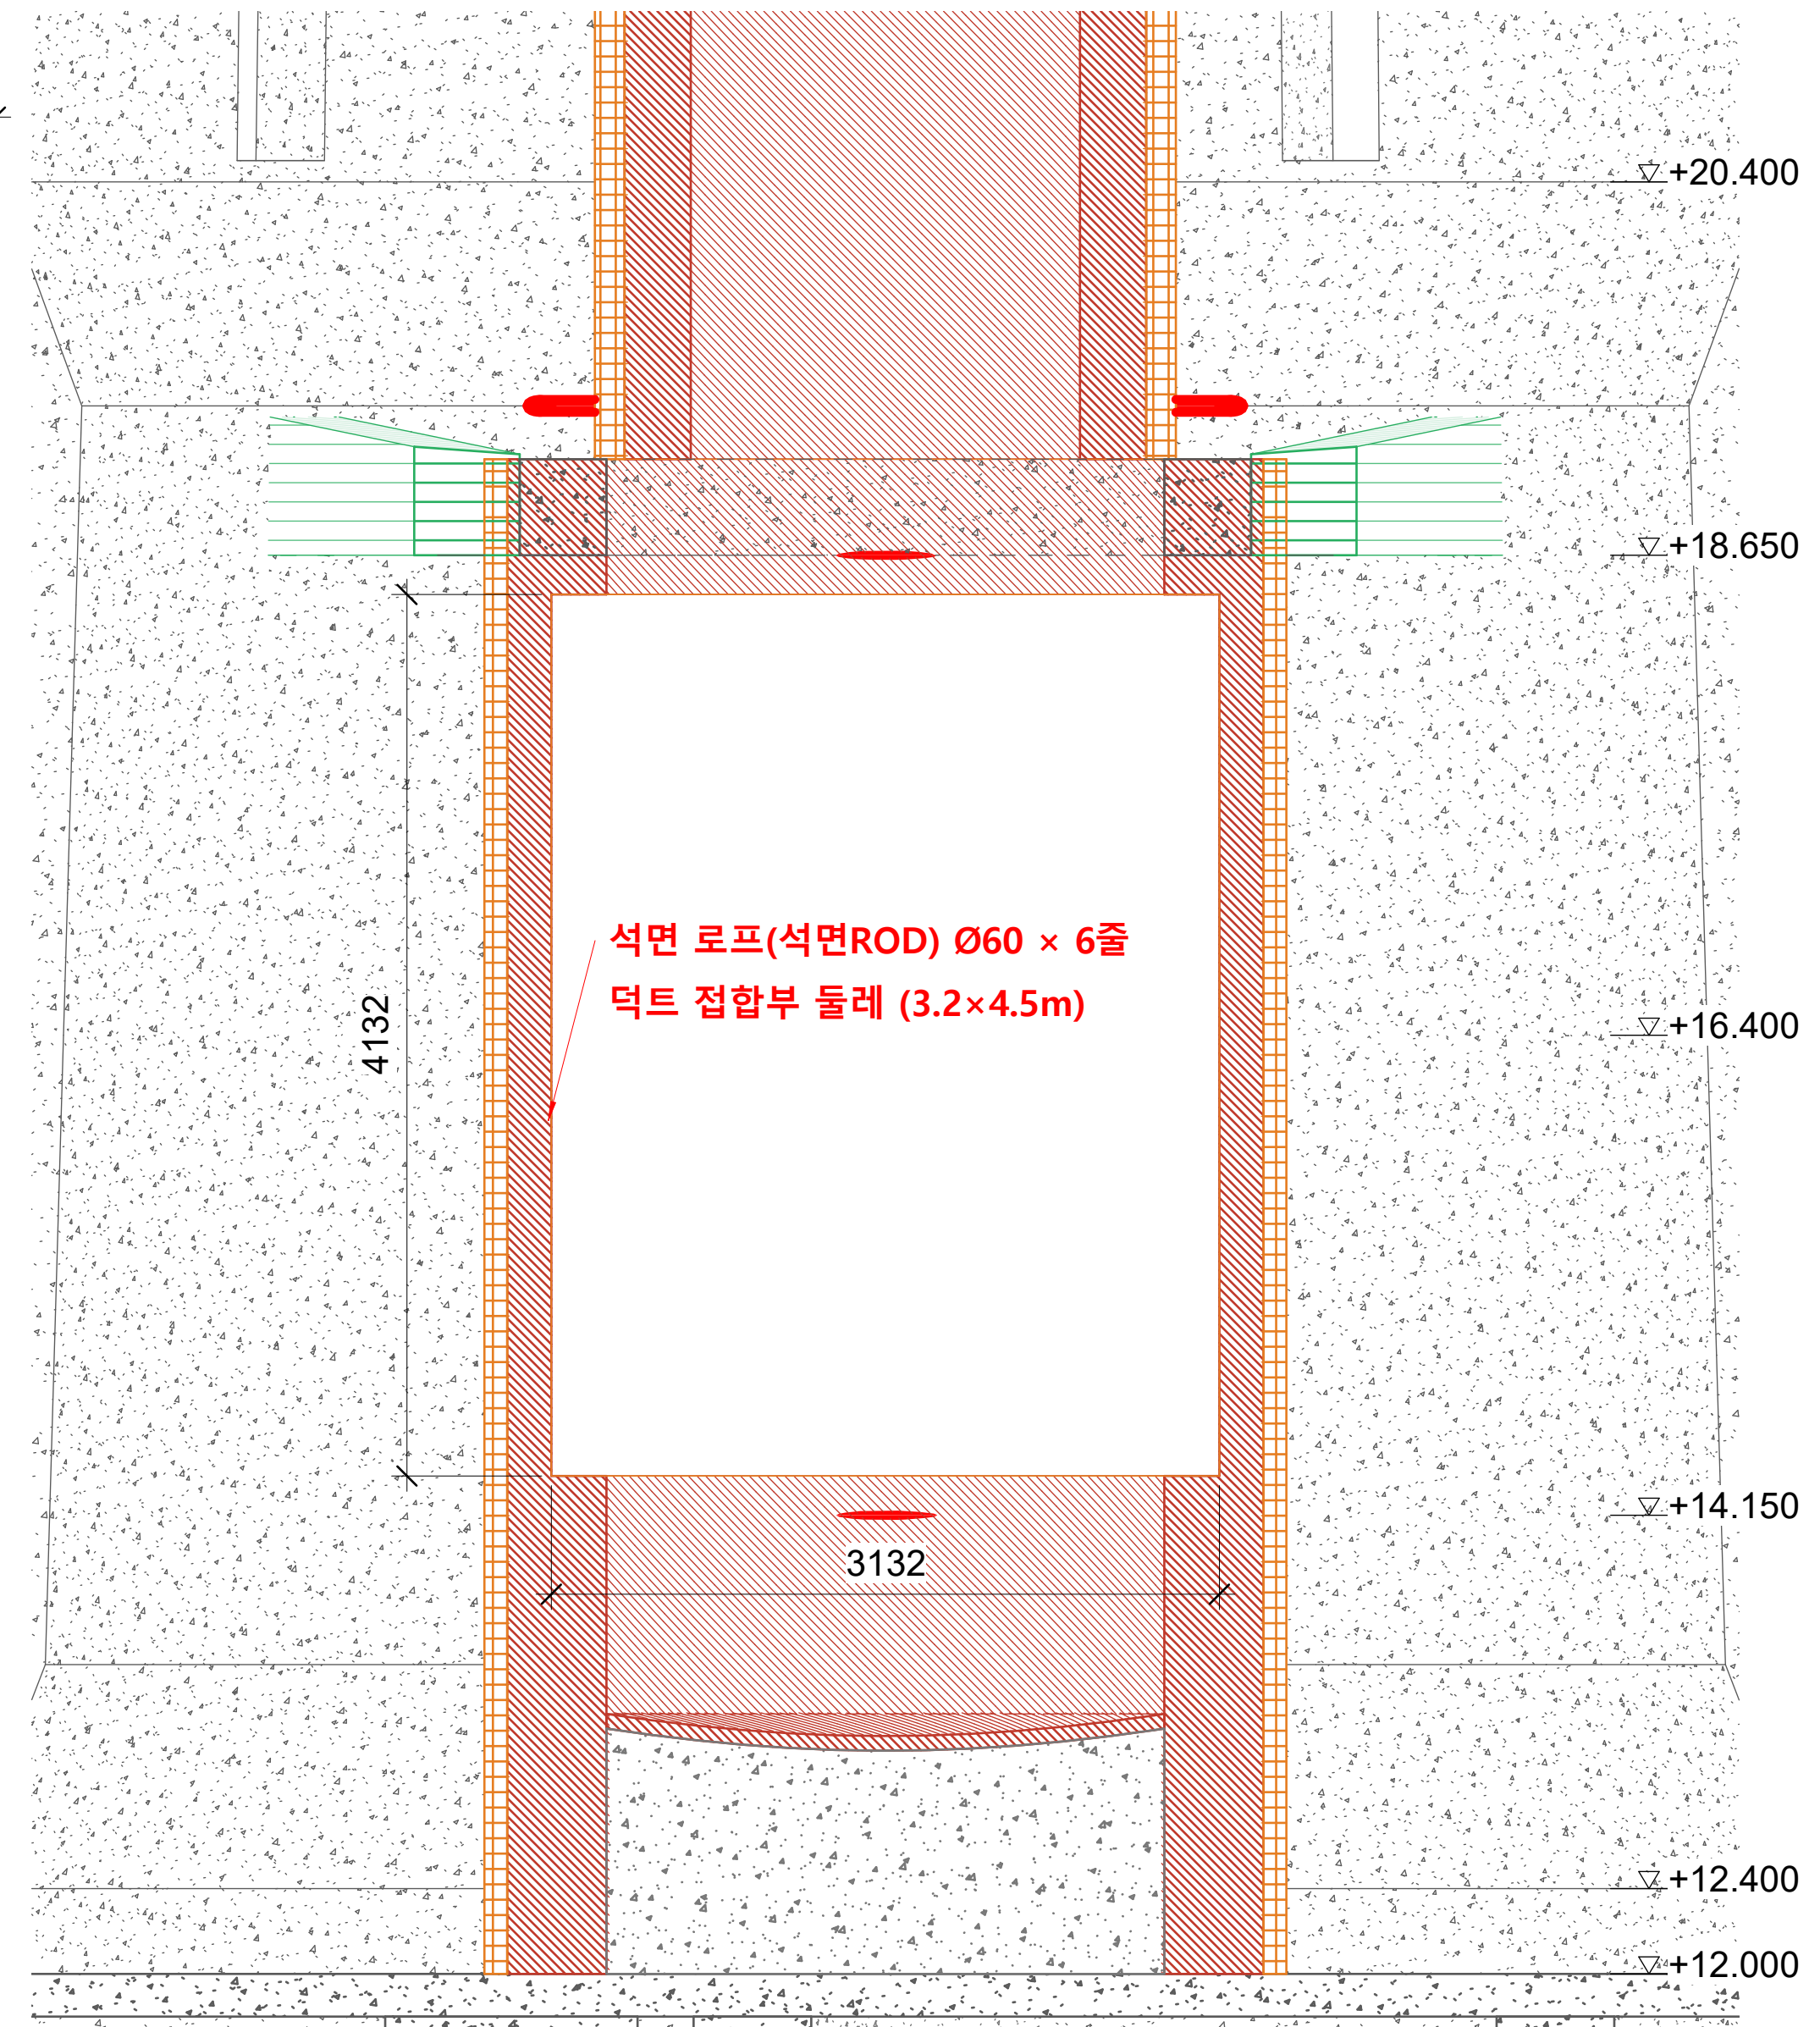

2 덕트 단면 25°

2 덕트 단면 25°

1 : 25

4 재료 범례 - 278

1 : 1

재료 구분 범례

- 철근콘크리트 (연돌 외벽·기초·보·슬래브)
- 무근콘크리트 (버림·채움)
- 브래킷 (철근콘크리트)
- 내화벽돌 (라이닝)
- 단열재 - 암면 (라이닝)
- 석면 로프 Ø60
- 철골 (계단·난간·사다리·플랫폼·그레이팅)



NOTES (원본 준공도 279 기준, 대우엔지니어링 1978 AS BUILT)

- 콘크리트 28일 강도: +0 ~+70m 240kg/cm<sup>2</sup>, +70~+150m 210kg/cm<sup>2</sup> / 철근 Fy= 2,400kg/cm<sup>2</sup>
- 원주근 순피복 50~60 이상, 수직근 이음 1,000 (9m 간격 2세트 엇갈림)
- 철근은 연돌 4호기 대표 모델(4-5-6호기 공통 도면). 띠철근 D10@600은 중량만 산정
- 개구부 사선근 개수·일부 추가근 위치는 도면 판독 한 계로 추정 배치
- 모델 레벨 = 연돌 도면 레벨 - 200

|     |      |                      |      |
|-----|------|----------------------|------|
| △   | ..   |                      |      |
| △   | ..   |                      |      |
| △   | ..   |                      |      |
| No. | Date | Revision Description | Chkd |

설계명  
Project

울산 기력 4,5,6  
해체 공사중 연돌

|                 |                |
|-----------------|----------------|
| 승인<br>Approved  | ..             |
| 설계<br>Architect | ..             |
| 검토<br>Chkd. 2   | ..             |
| 검토<br>Chkd. 1   | ATELIER RAW .. |
| 담당<br>Drawn     | ATELIER RAW .. |

협력설계  
Consultant

도면명  
Title

PLATFORM  
DETAIL (5A)


축척  
Scale A1=표시된 A3=

프로젝트번호  
Project No. 대로 0001


도면번호  
Drawing No. 279

일련번호  
Sheet No.


Rev. No. △

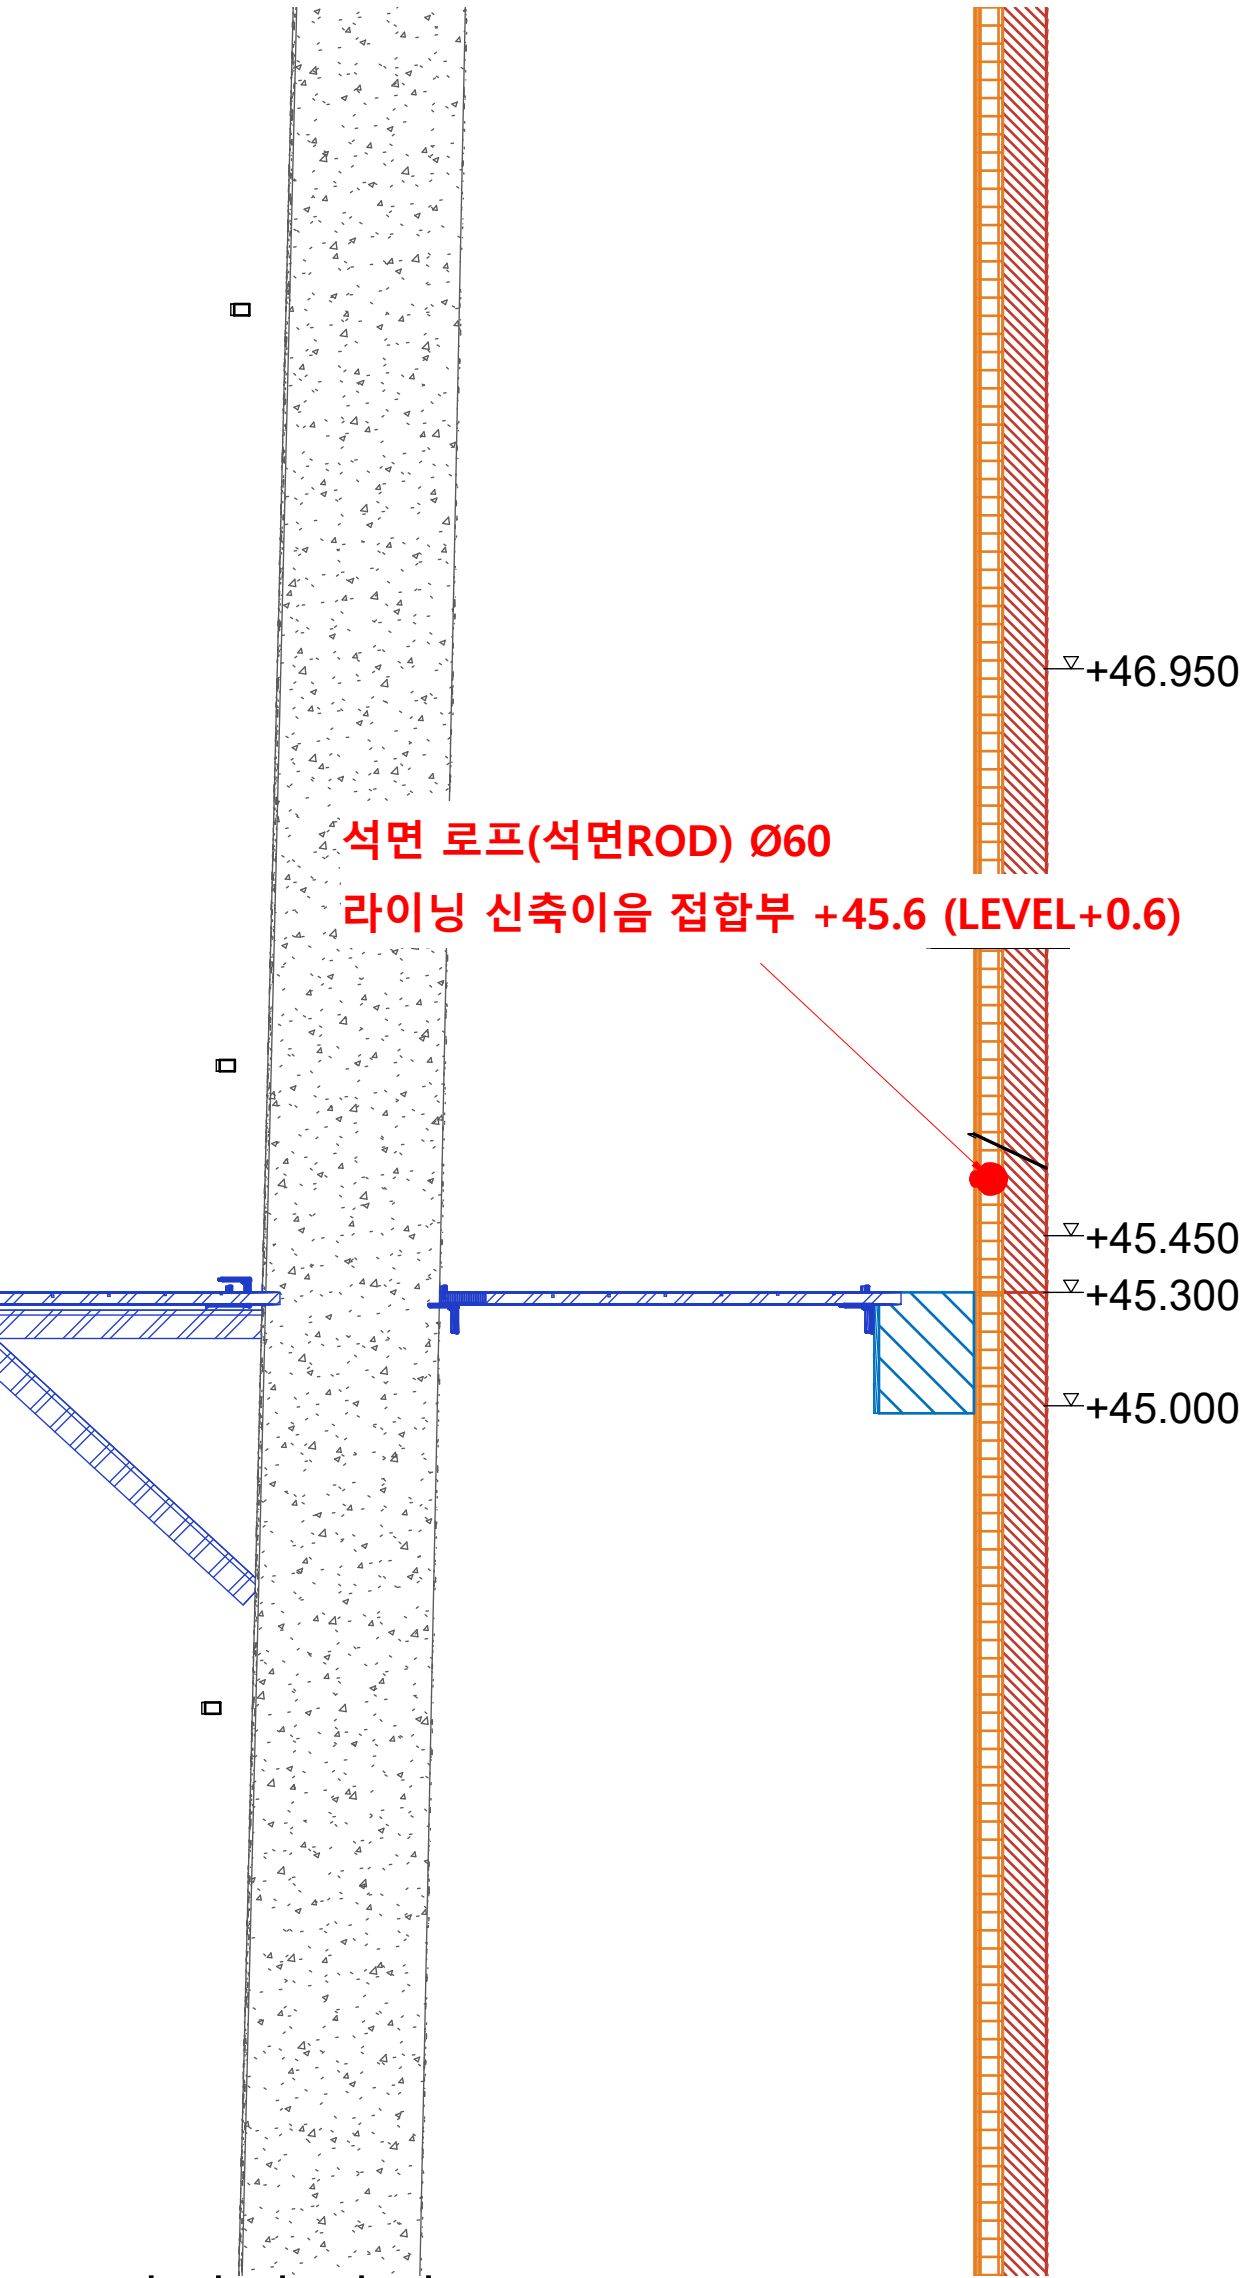

3 라이닝 단면 +45  
1 : 20

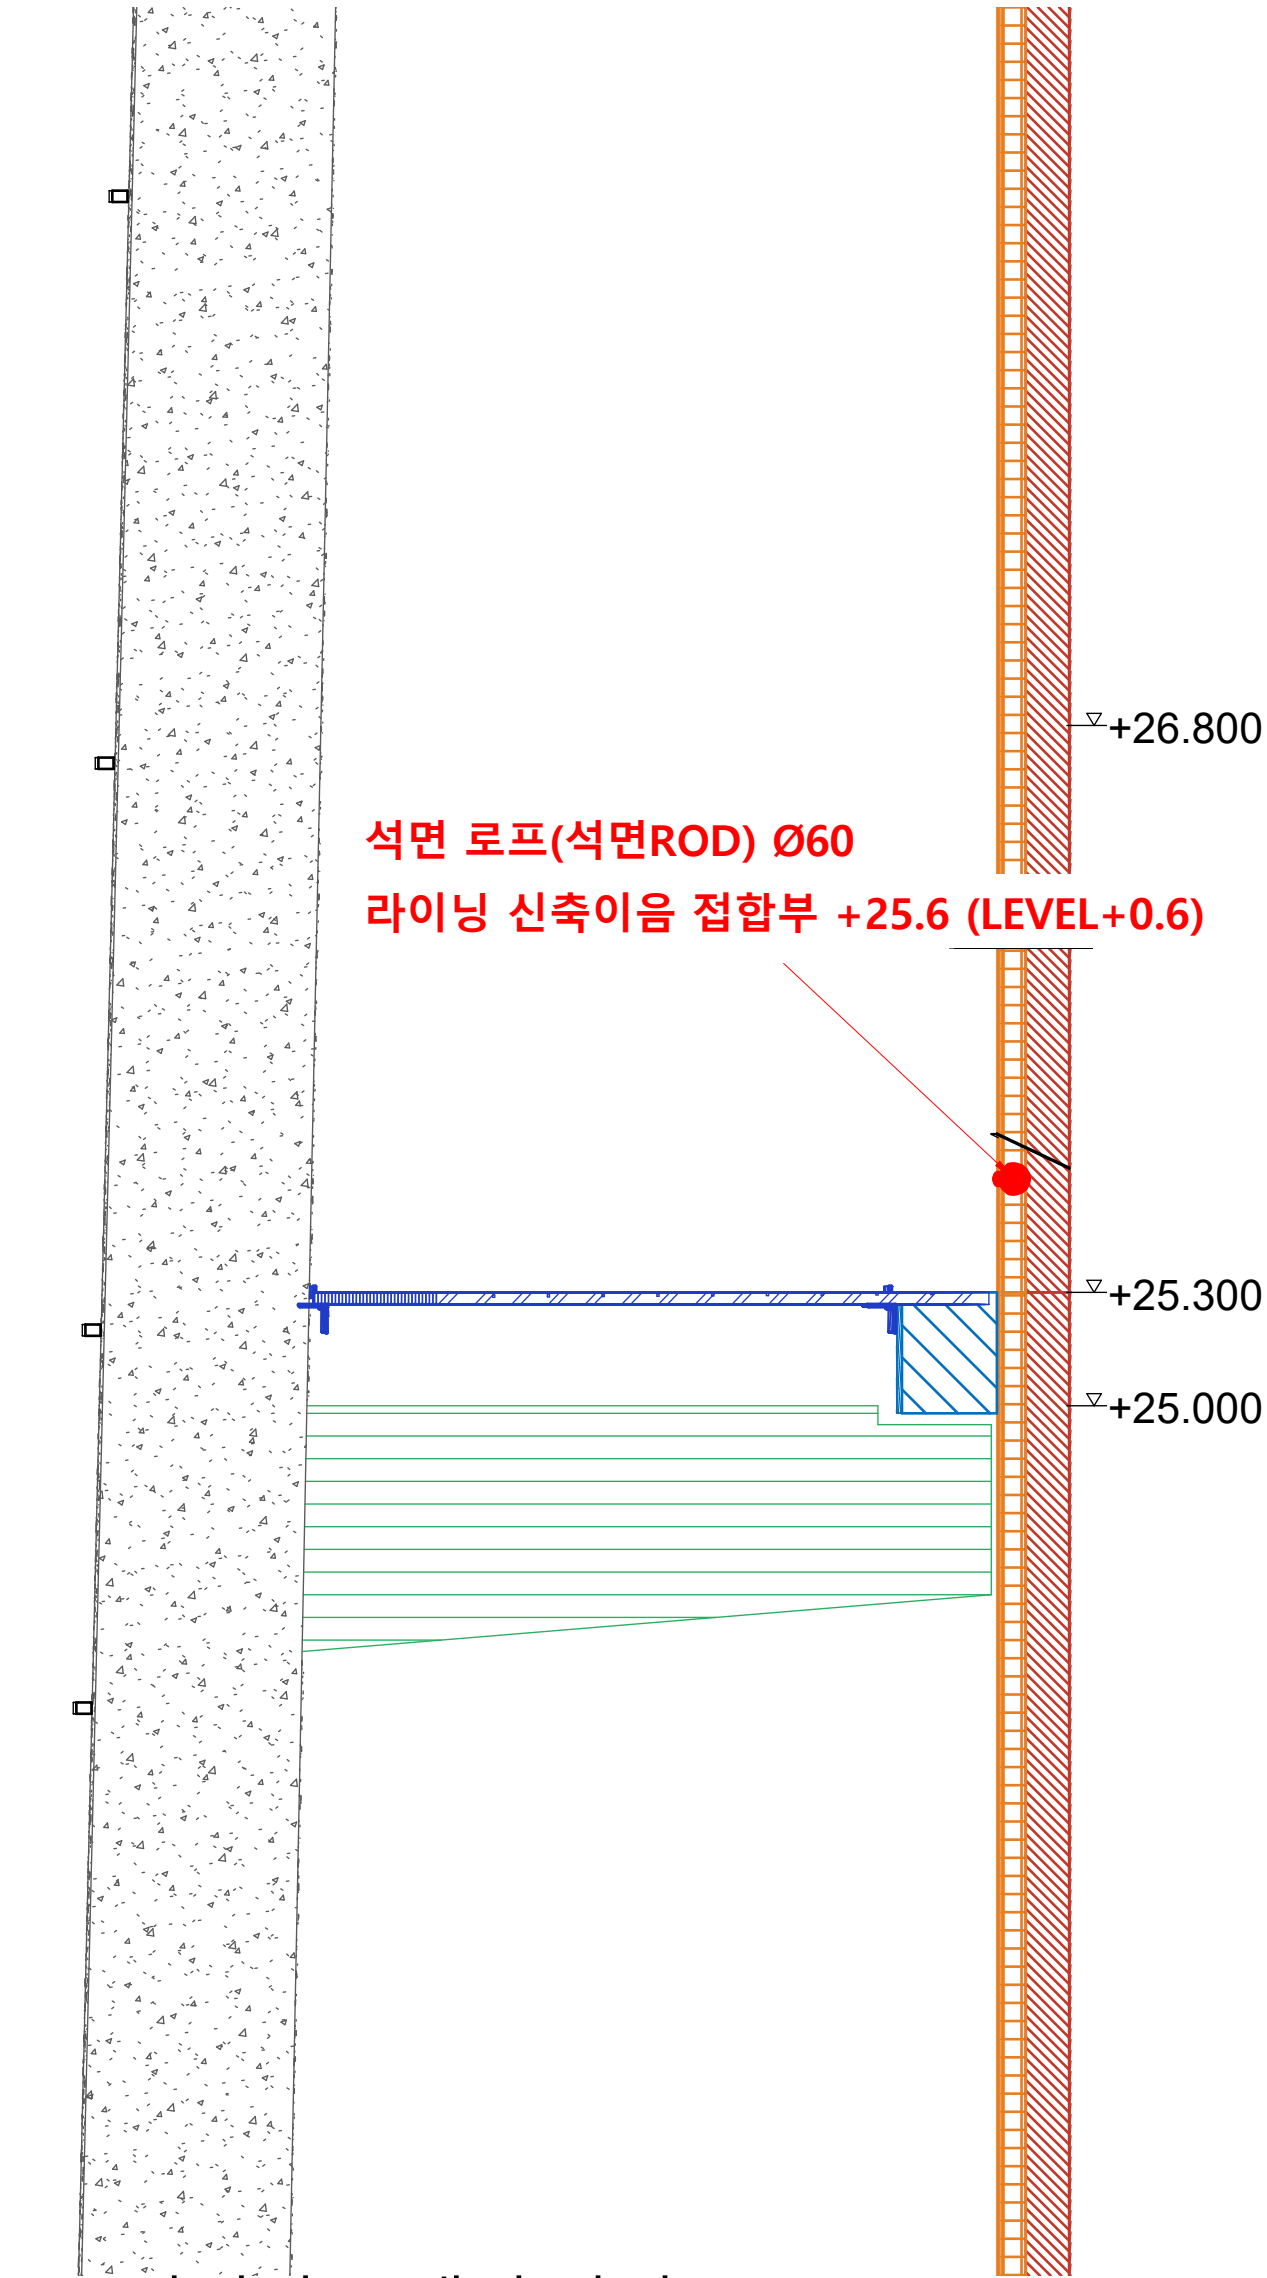

2 라이닝·브래킷 단면 +25  
1 : 20

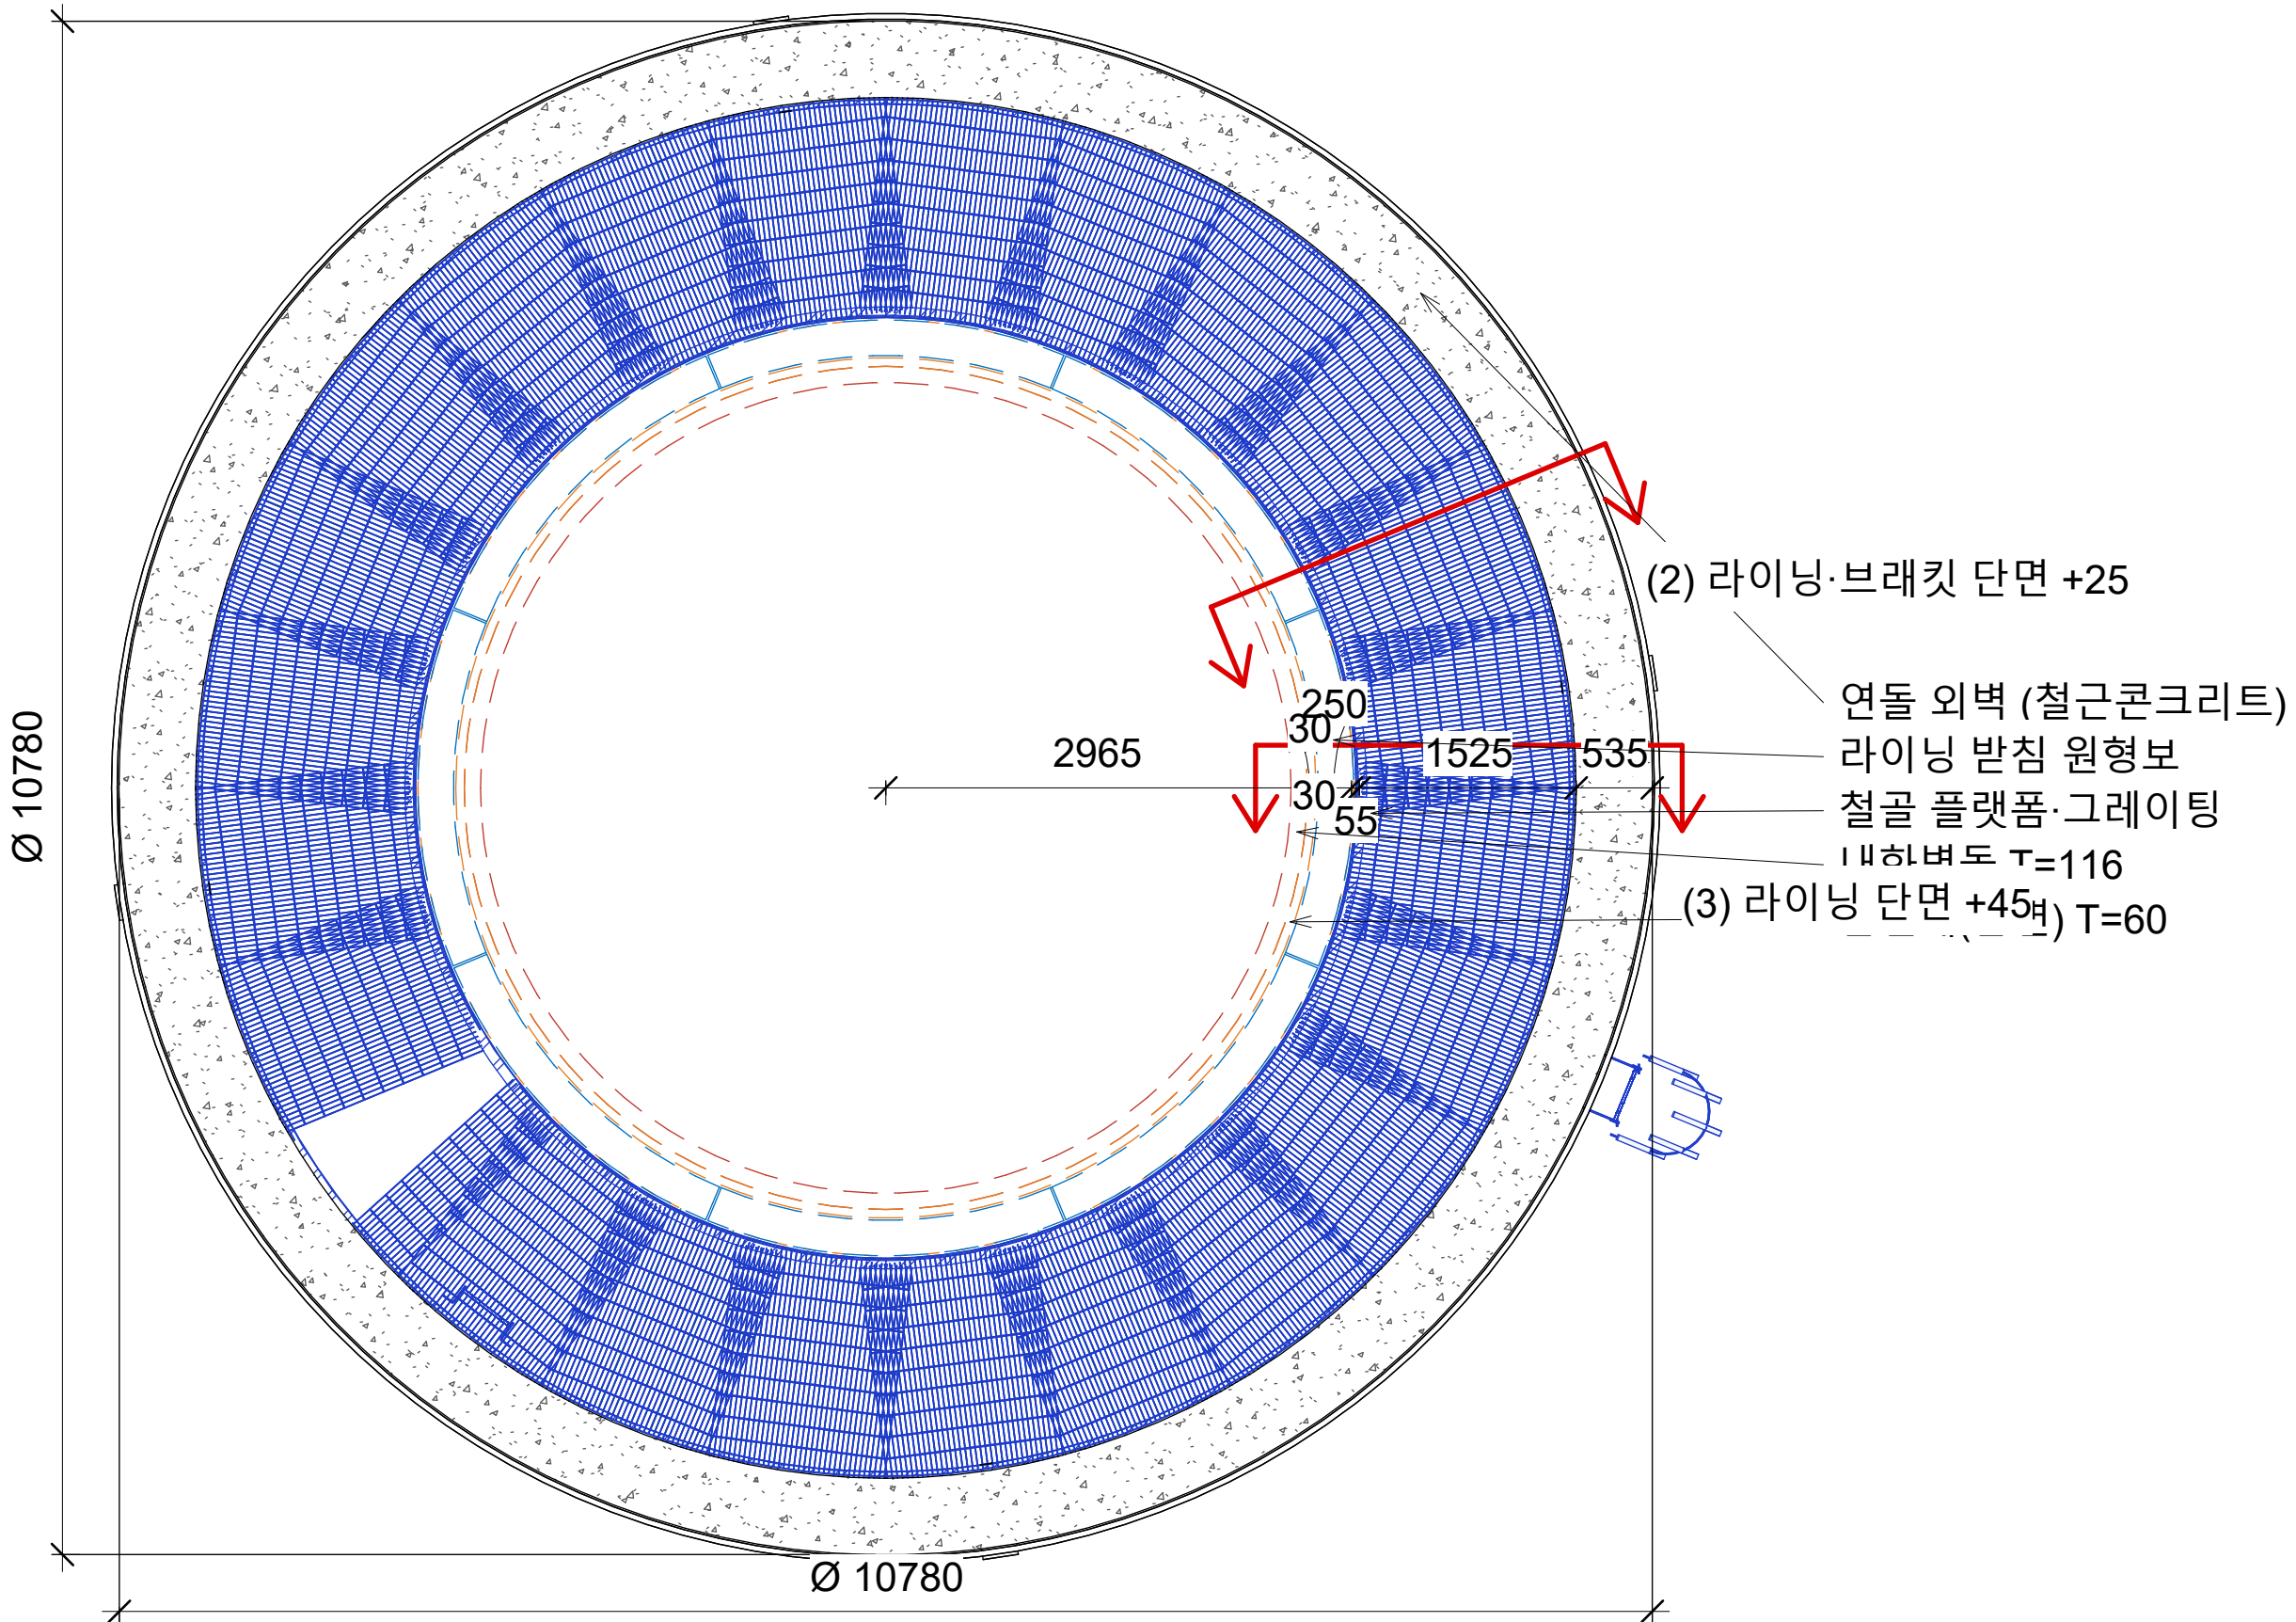


1 내부 그레이팅 평면 +25.300  
1 : 50

재료 구분 범례


- 철근콘크리트 (연돌 외벽·기초·보·슬래브)
- 브래킷 (철근콘크리트)
- 라이닝 받침 원형보 (철근콘크리트)
- 내화벽돌 (라이닝)
- 단열재 - 암면 (라이닝)
- 석면 로프 Ø60
- 철골 (계단·난간·사다리·플랫폼·그레이팅)

4 재료 범례 - 279  
1 : 1




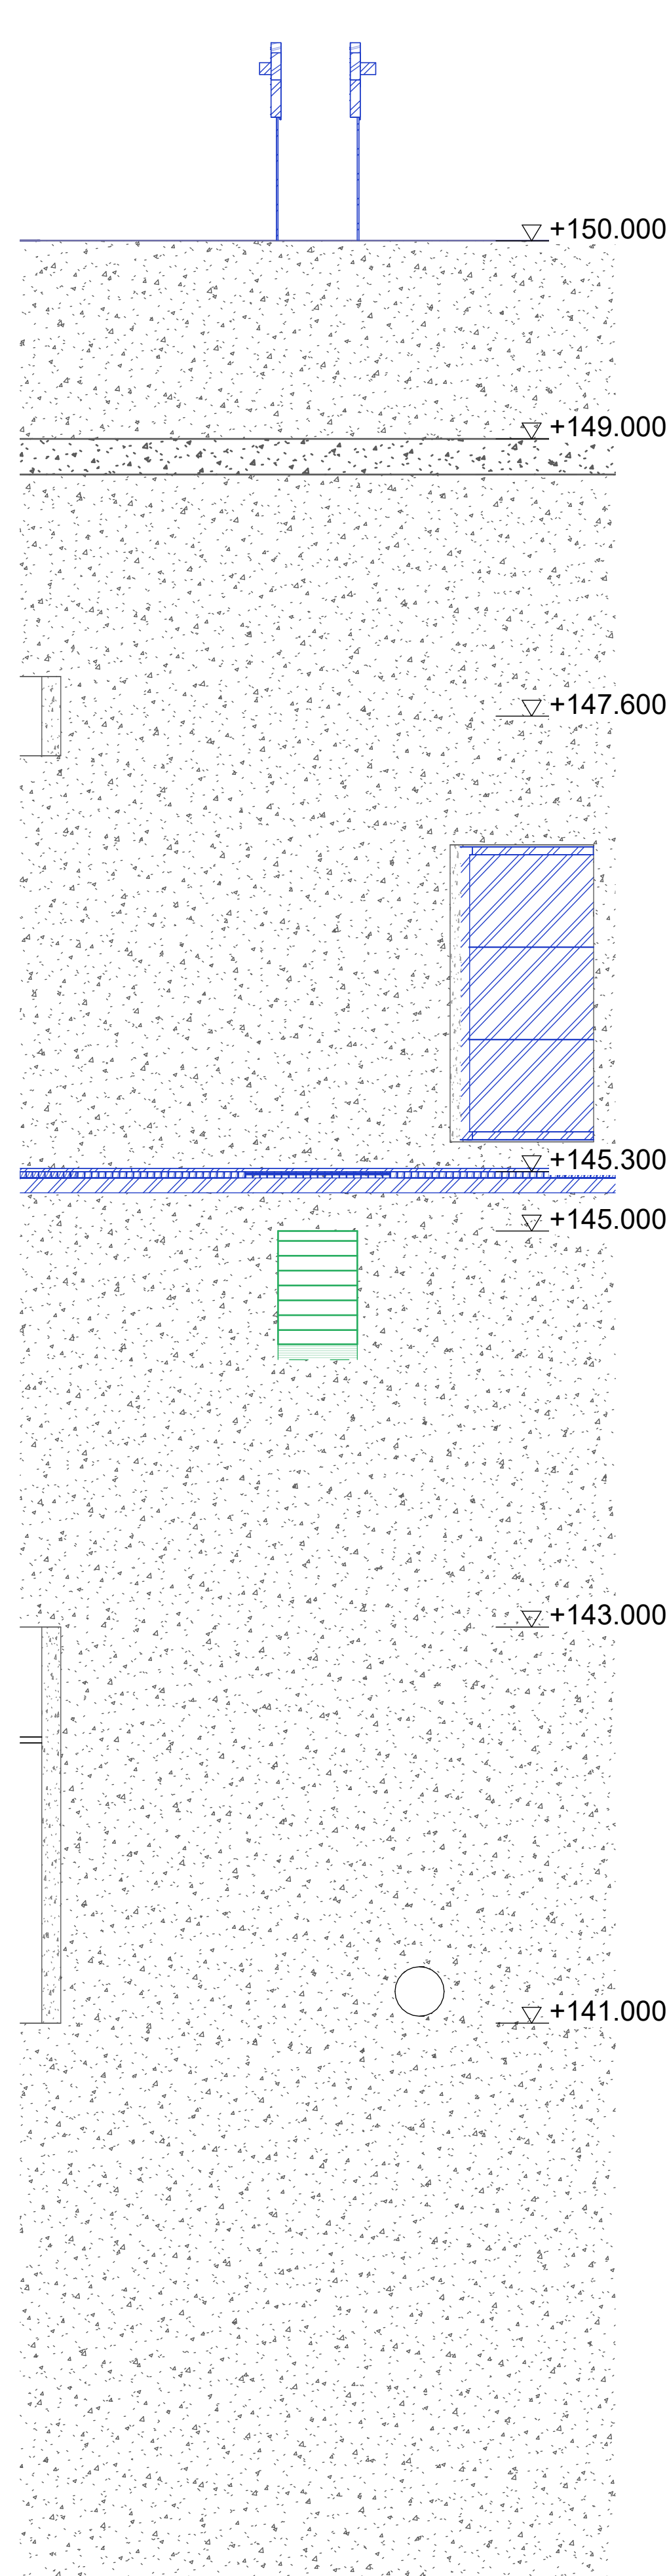

1 외부 사다리 입면 337.5°  
1 : 25

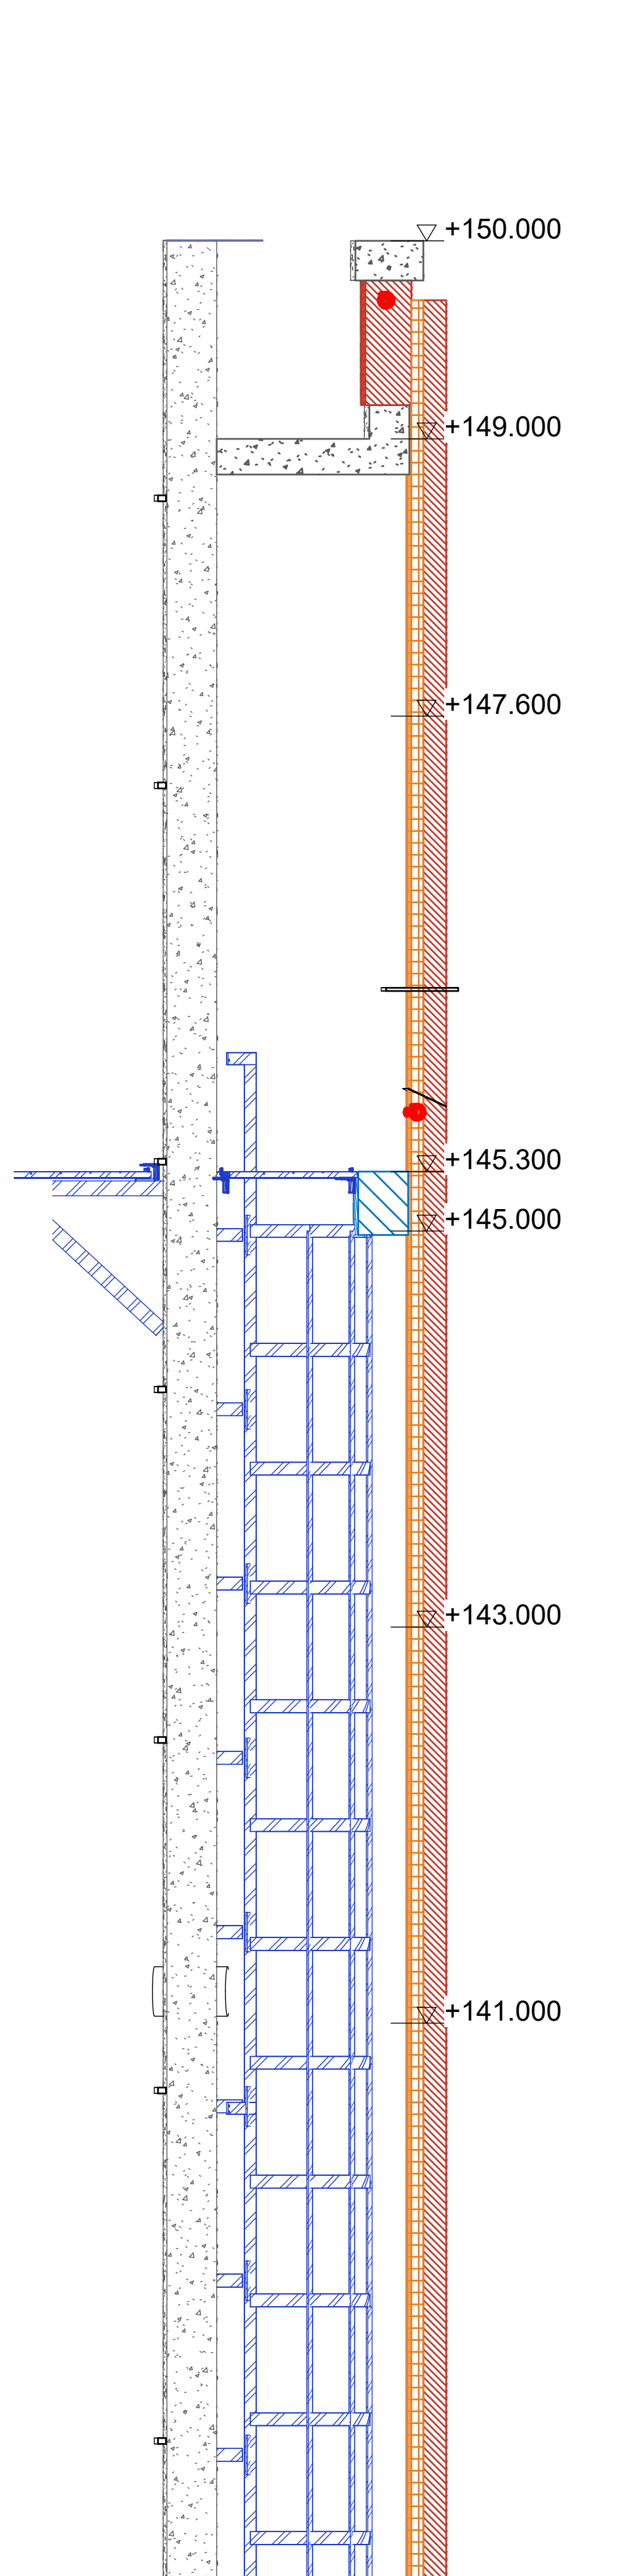


2 정상부·내부 사다리 단면 215°  
1 : 25

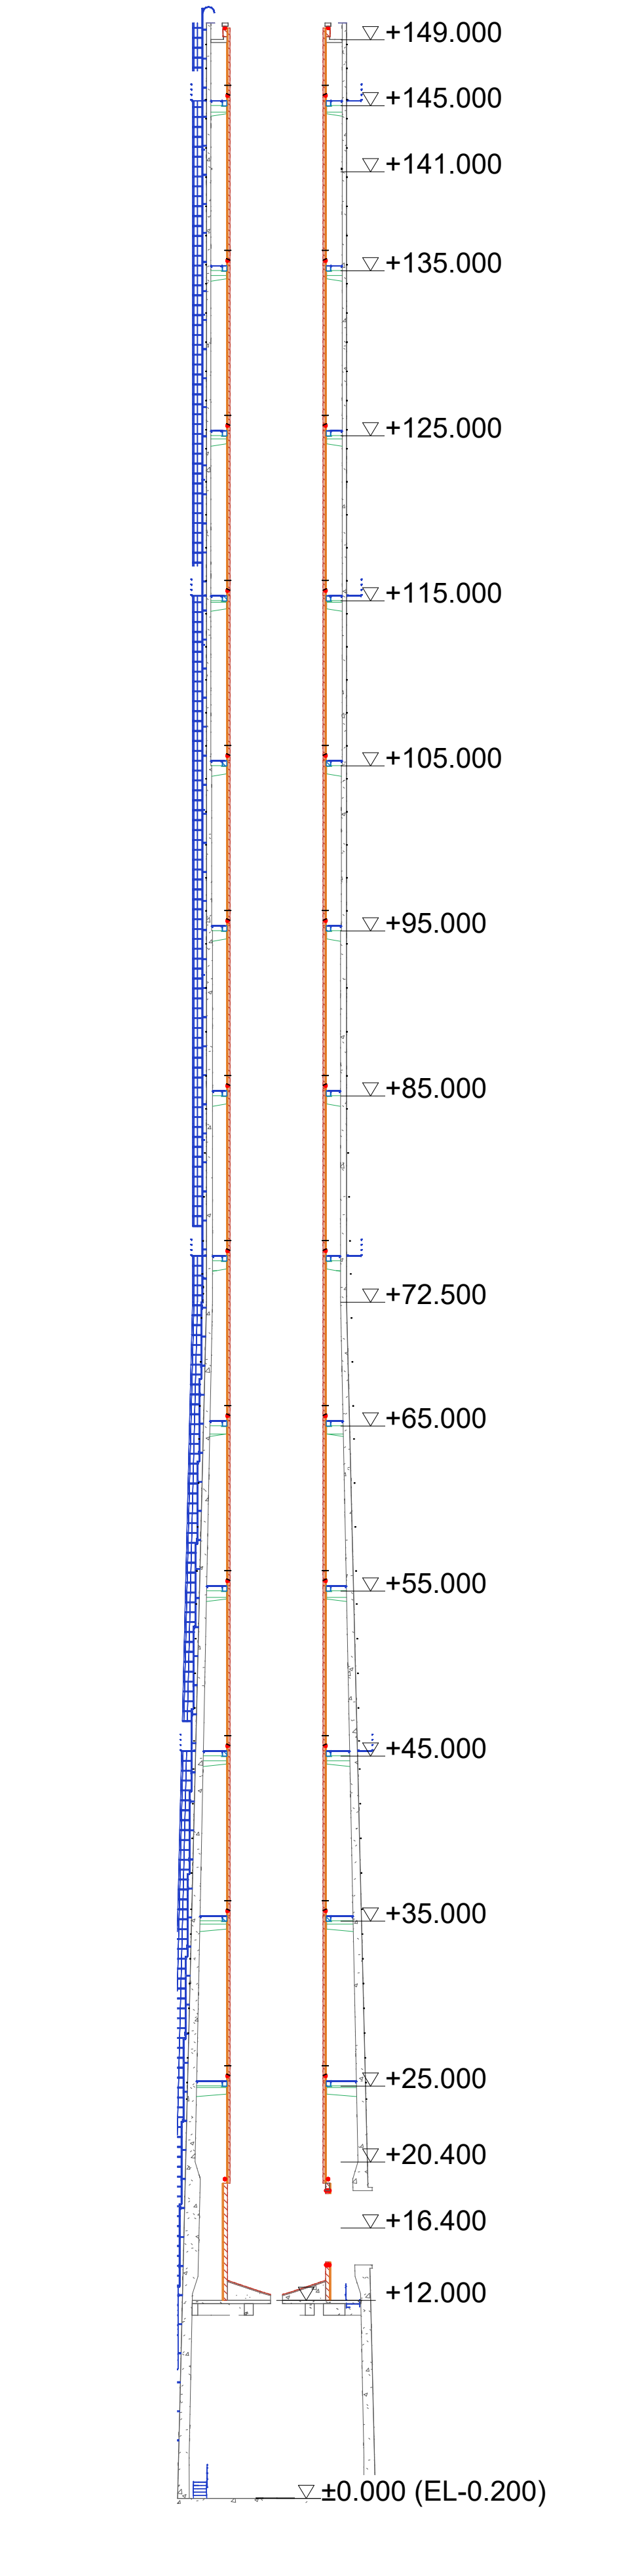

3 사다리 KEY SECTION 전체  
1 : 300

- 재료 구분 범례
- 철근콘크리트 (연돌 외벽·기초·보·슬래브)
  - 무근콘크리트 (버림·채움)
  - 브래킷 (철근콘크리트)
  - 라이닝 받침 원형보 (철근콘크리트)
  - 내화벽돌 (라이닝)
  - 단열재 - 암면 (라이닝)
  - 석면 로프 Ø60
  - 철골 (계단·난간·사다리·플랫폼·그레이팅)
  - 납판

4 재료 범례 - 280  
1 : 1

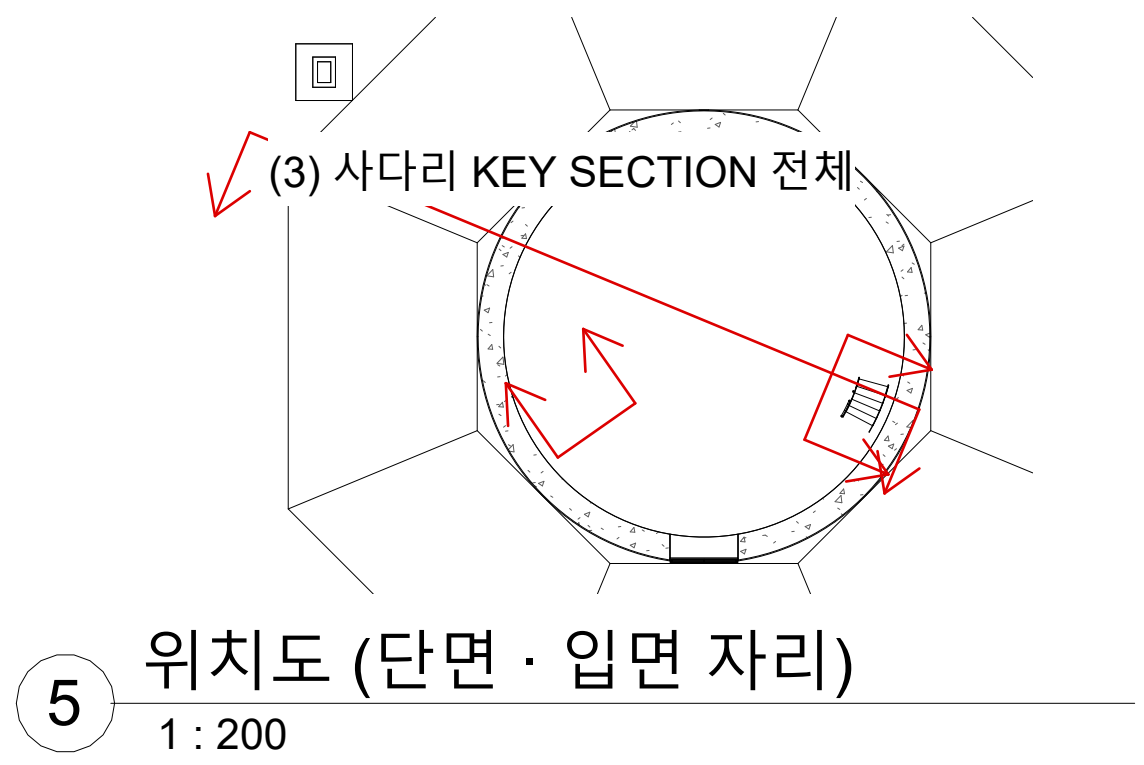

5 위치도 (단면 · 입면 자리)  
1 : 200

NOTES (원본 준공도 280 기준, 대우엔지니어링 1978 AS BUILT)

- 콘크리트 28일 강도: +0 ~+70m 240kg/cm<sup>2</sup>, +70~+150m 210kg/cm<sup>2</sup> / 철근 Fy= 2,400kg/cm<sup>2</sup>
- 원주근 순피복 50~60 이상, 수직근 이음 1,000 (9m 간격 2세트 엇갈림)
- 철근은 연돌 4호기 대표 모델(4-5-6호기 공통 도면). 띠철근 D10@600은 중량만 산정
- 개구부 사선근 개수·일부 추가근 위치는 도면 판독 한 계로 추정 배치
- 모델 레벨 = 연돌 도면 레벨 - 200

|     |      |                      |      |
|-----|------|----------------------|------|
| △   | △    | △                    | △    |
| No. | Date | Revision Description | Chkd |


설계명  
Project  
  
울산 기력 4,5,6  
해체 공사중 연돌

|                 |             |
|-----------------|-------------|
| 승인<br>Approved  |             |
| 설계<br>Architect |             |
| 검토<br>Chkd. 2   |             |
| 검토<br>Chkd. 1   | ATELIER RAW |
| 담당<br>Drawn     | ATELIER RAW |


협력설계  
Consultant

|                       |                        |
|-----------------------|------------------------|
| 도면명<br>Title          | TOP & LADDER<br>DETAIL |
| 축척<br>Scale           | A1=표시된 A3=             |
| 프로젝트번호<br>Project No. | 대로 0001                |
| 도면번호<br>Drawing No.   | 280                    |
| 일련번호<br>Sheet No.     | Rev. No. △             |



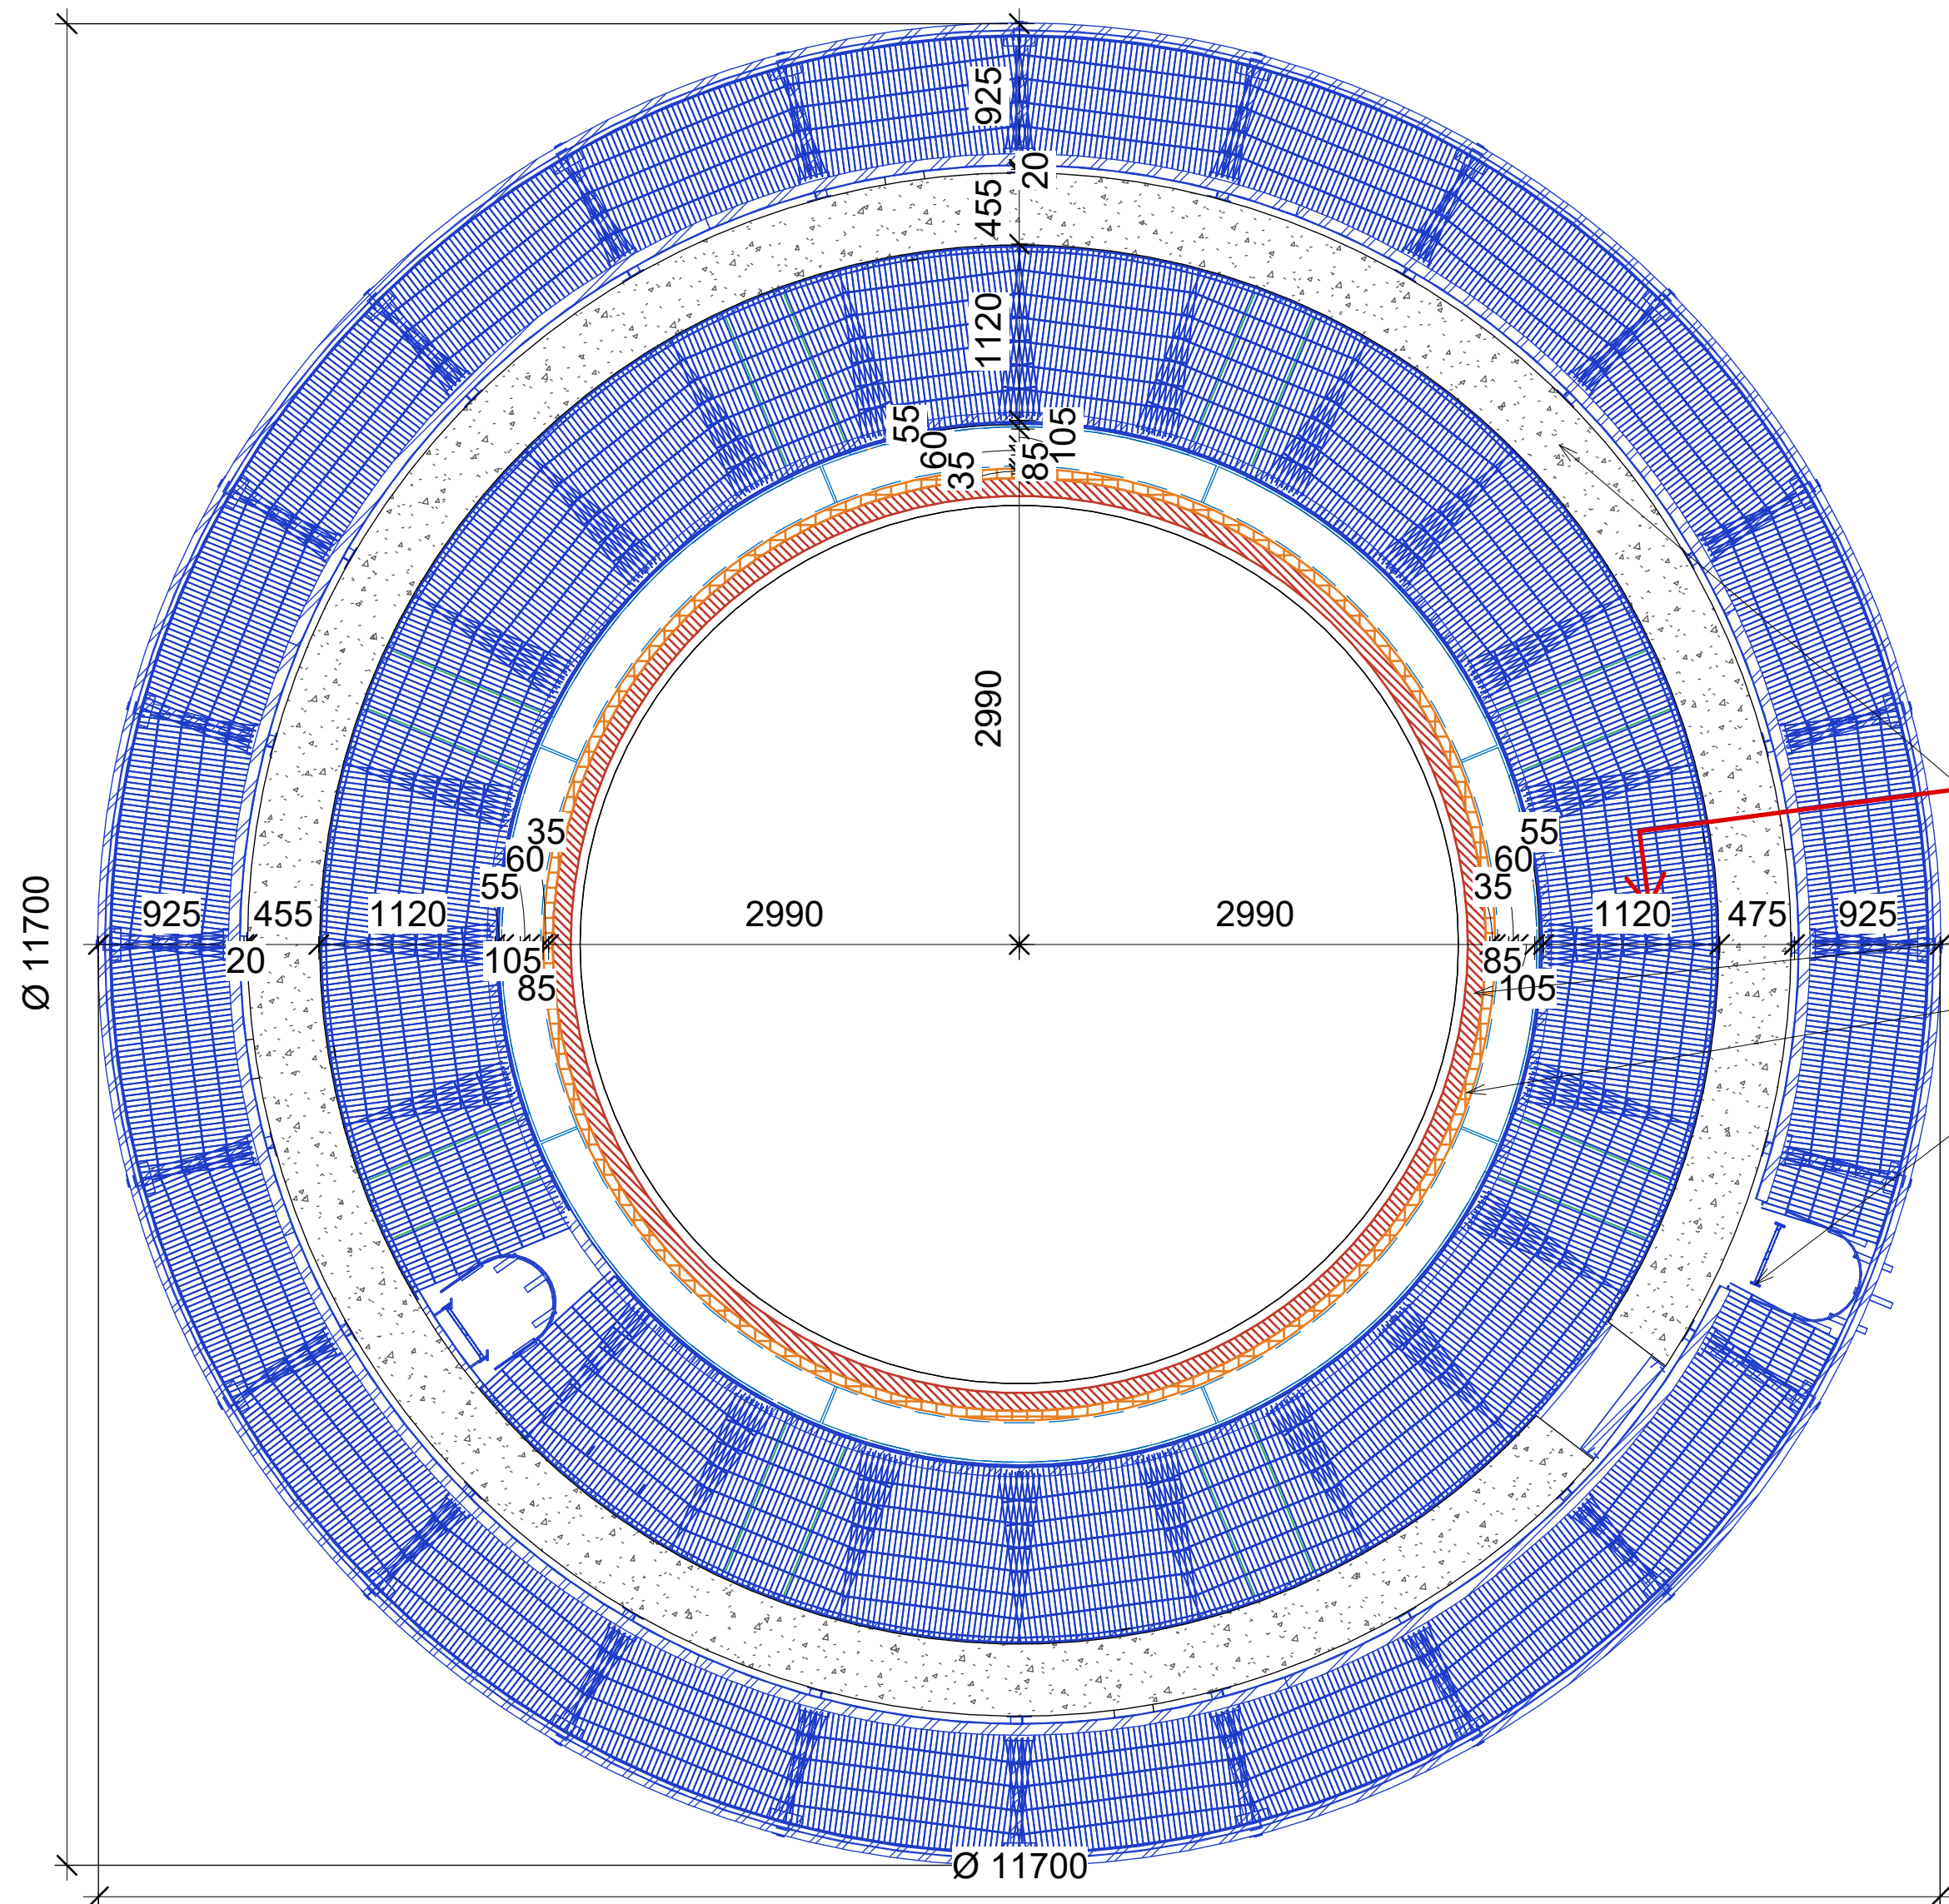

1 외부 플랫폼 평면 +45.300  
1: 40

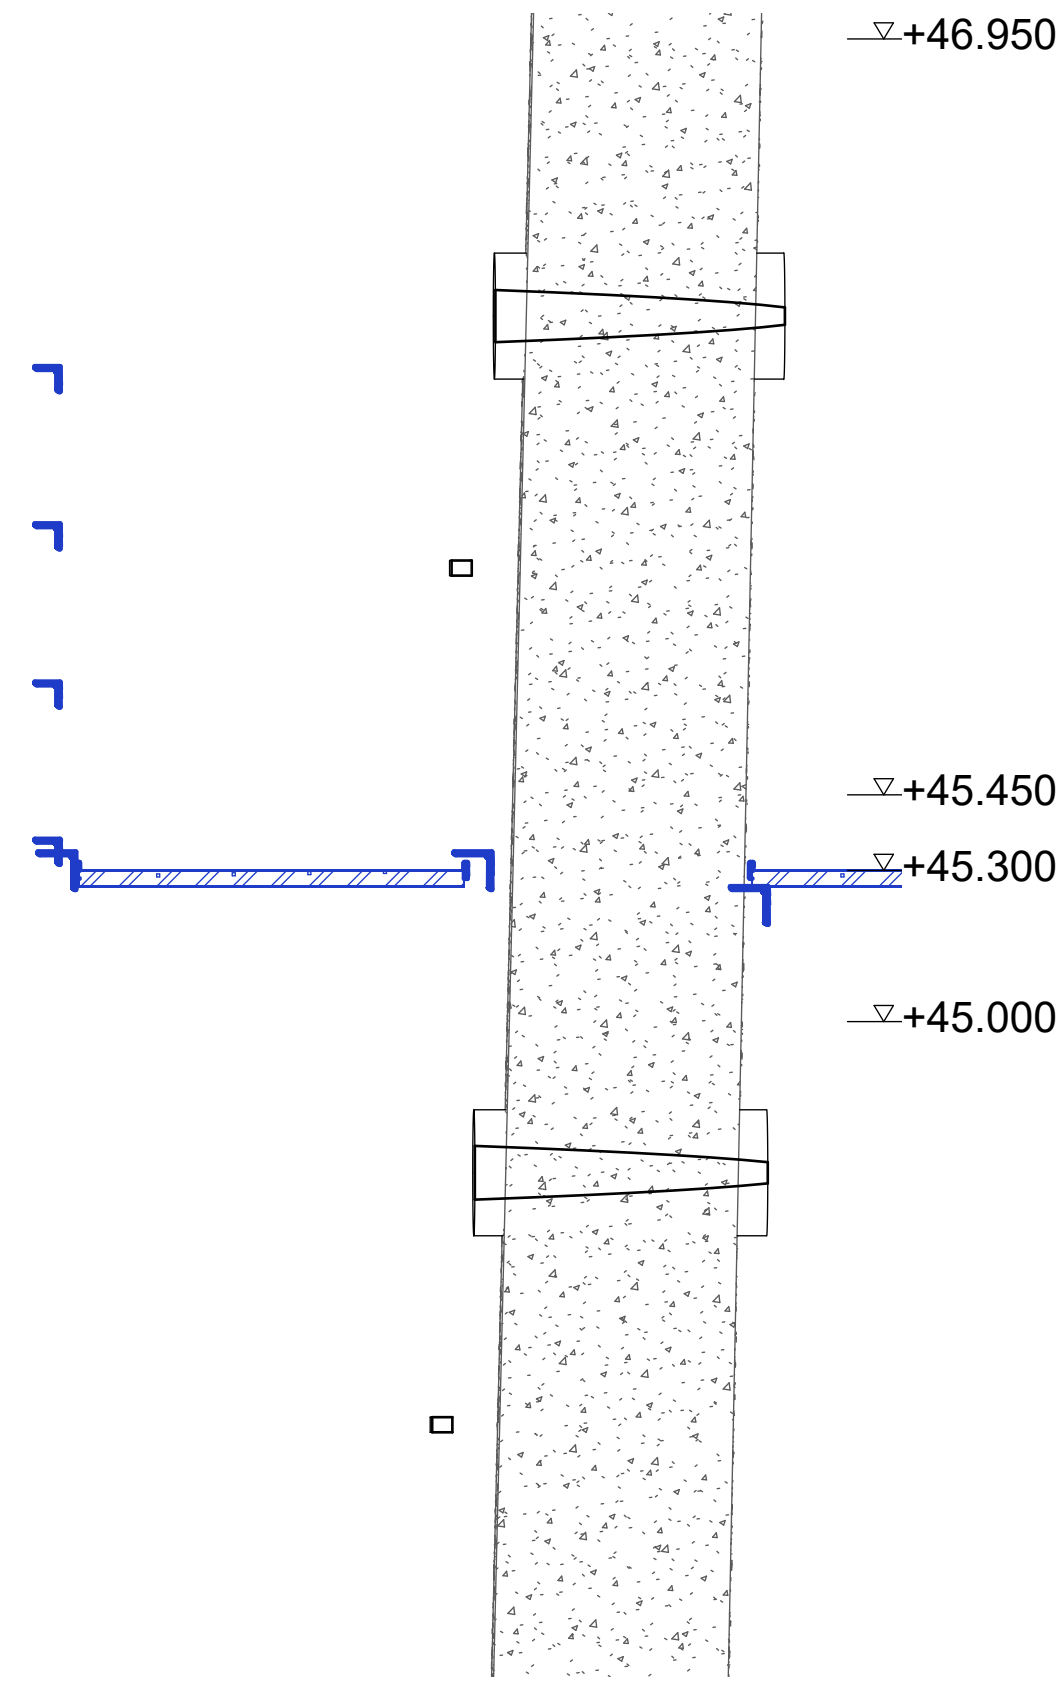

2 외부 플랫폼 단면  
1: 15

재료 구분 범례

- 철근콘크리트 (연돌 외벽·기초·보·슬래브)
- 브래킷 (철근콘크리트)
- 라이닝 받침 원형보 (철근콘크리트)
- 내화벽돌 (라이닝)
- 단열재 - 암면 (라이닝)
- 석면 로프 Ø60
- 철골 (계단·난간·사다리·플랫폼·그레이팅)

3 재료 범례 - 281  
1: 1

- NOTES (원본 준공도 281 기준, 대우엔지니어링 1978 AS BUILT)
- 콘크리트 28일 강도: +0 ~+70m 240kg/cm<sup>2</sup>, +70~+150m 210kg/cm<sup>2</sup> / 철근 Fy= 2,400kg/cm<sup>2</sup>
  - 원주근 순피복 50~60 이상, 수직근 이음 1,000 (9m 간격 2세트 엇갈림)
  - 철근은 연돌 4호기 대표 모델(4-5-6호기 공통 도면). 띠철근 D10@600은 중량만 산정
  - 개구부 사선근 개수·일부 추가근 위치는 도면 판독 한 계로 추정 배치
  - 모델 레벨 = 연돌 도면 레벨 - 200

| △   | ..   |                      |      |
|-----|------|----------------------|------|
| △   | ..   |                      |      |
| △   | ..   |                      |      |
| No. | Date | Revision Description | Chkd |

설계명  
Project

울산 기력 4,5,6  
해체 공사중 연돌

|                 |                |
|-----------------|----------------|
| 승인<br>Approved  | ..             |
| 설계<br>Architect | ..             |
| 검토<br>Chkd. 2   | ..             |
| 검토<br>Chkd. 1   | ATELIER RAW .. |
| 담당<br>Drawn     | ATELIER RAW .. |

협력설계  
Consultant

도면명  
Title


PLATFORM  
DETAIL (5C)

축척  
Scale A1=표시된 A3=  
프로젝트번호  
Project No. 대로 0001

도면번호  
Drawing No. 281

일련번호  
Sheet No. Rev. No. △



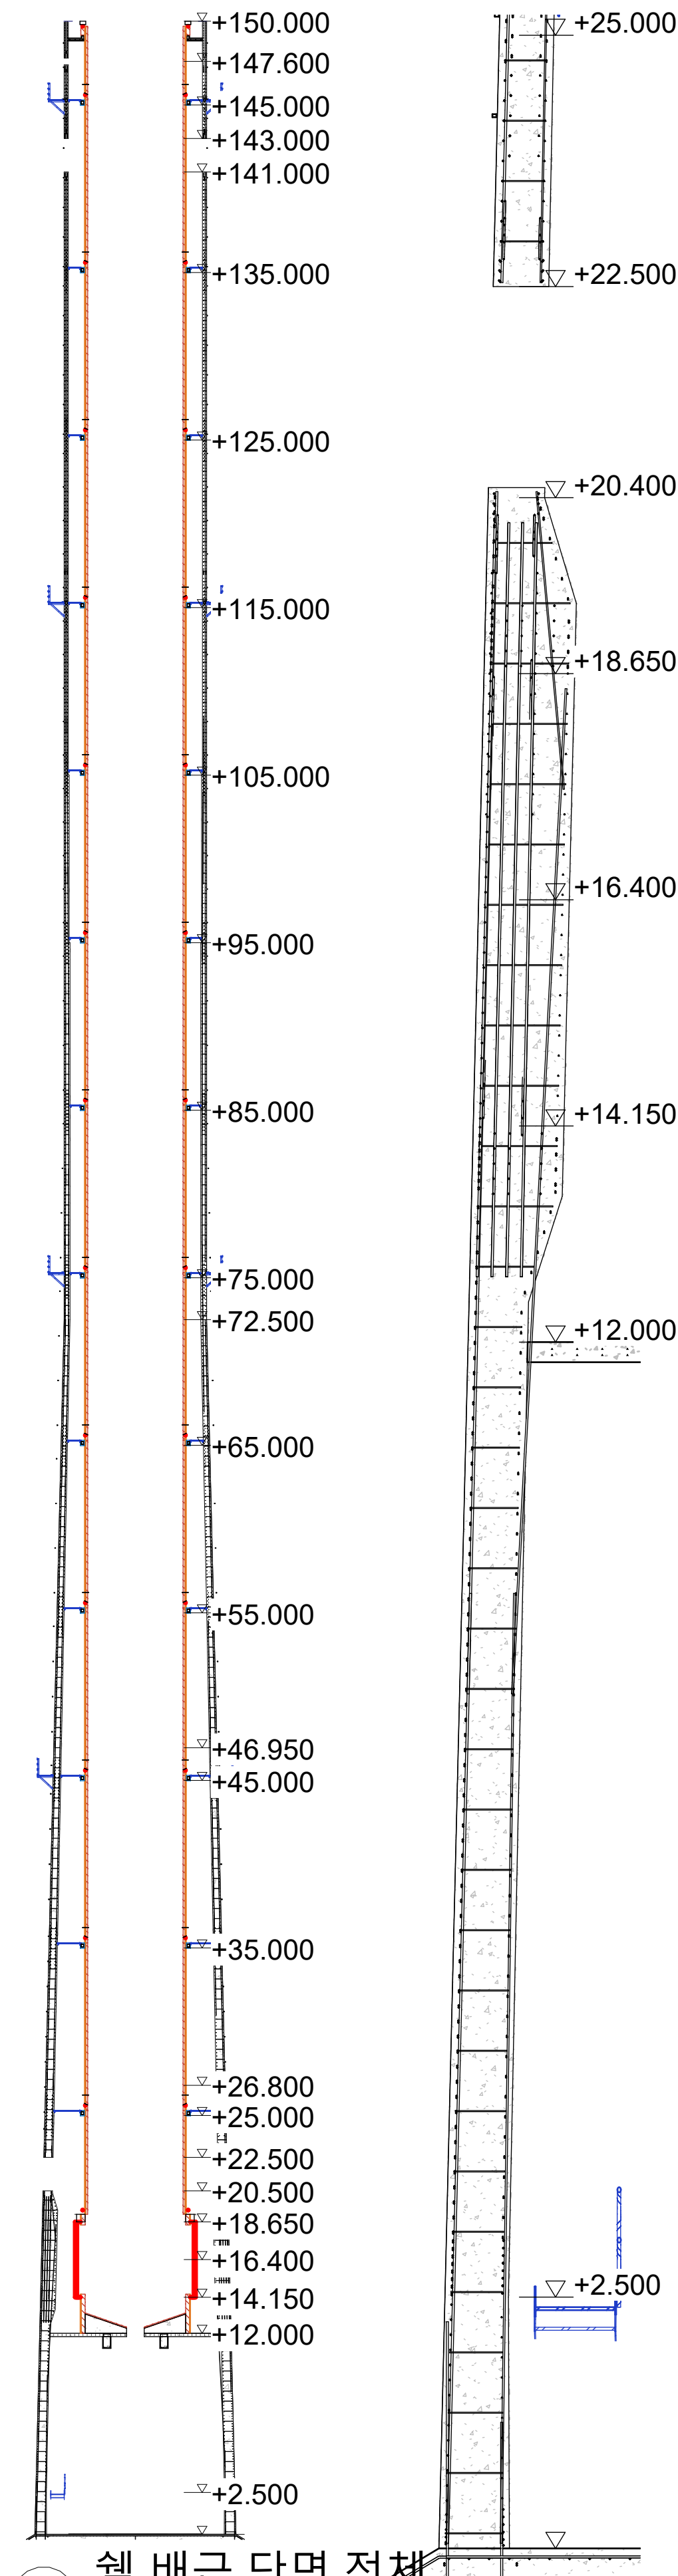


1 셸 배근 단면 전체  
1 : 300

2 셸 배근 단면 하부  
1 : 50

재료 구분 범례

- 철근콘크리트 (연돌 외벽·기초·보·슬래브)
- 무근콘크리트 (버림·채움)
- 브래킷 (철근콘크리트)
- 라이닝 받침 원형보 (철근콘크리트)
- 내화벽돌 (라이닝)
- 단열재 - 암면 (라이닝)
- 석면 로프 Ø60
- 철골 (계단·난간·사다리·플랫폼·그레이팅)
- 납판

3 재료 범례 - 282

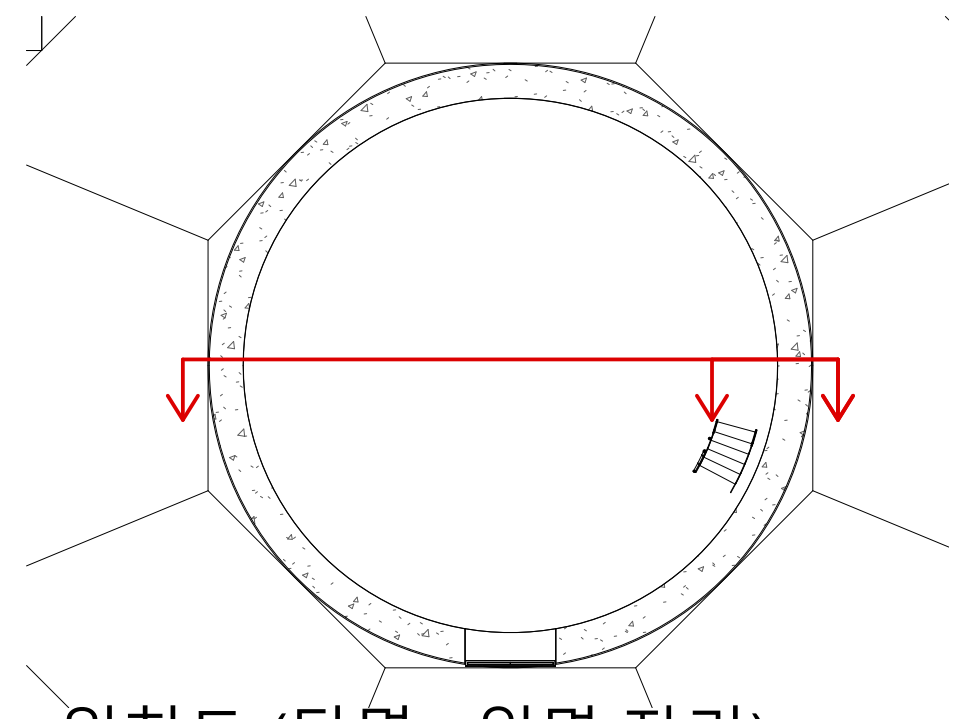

4 위치도 (단면 · 입면 자리)  
1 : 150

| 연돌 철근 중량 집계표 (부위·규격별) |    |            |      |    |
|-----------------------|----|------------|------|----|
| 부위                    | 규격 | 단위중량(kg/m) | 총 길이 | 중량 |

|          |     |       |            |           |
|----------|-----|-------|------------|-----------|
| 연돌4호기 기초 |     |       |            |           |
| 연돌4호기 기초 | D16 | 1.560 | 958.8 m    | 1,496 kg  |
| 연돌4호기 기초 | D19 | 2.250 | 5,890.1 m  | 13,253 kg |
| 연돌4호기 기초 | D25 | 3.980 | 5,969.1 m  | 23,757 kg |
|          |     |       | 12,817.9 m | 38,505 kg |

|         |     |       |             |            |
|---------|-----|-------|-------------|------------|
| 연돌4호기 셸 |     |       |             |            |
| 연돌4호기 셸 | D10 | 0.560 | 2,838.8 m   | 1,590 kg   |
| 연돌4호기 셸 | D13 | 0.995 | 48,711.6 m  | 48,468 kg  |
| 연돌4호기 셸 | D16 | 1.560 | 32,802.4 m  | 51,172 kg  |
| 연돌4호기 셸 | D19 | 2.250 | 14,213.6 m  | 31,981 kg  |
| 연돌4호기 셸 | D25 | 3.980 | 4,408.2 m   | 17,544 kg  |
|         |     |       | 102,974.6 m | 150,755 kg |

|          |     |       |            |           |
|----------|-----|-------|------------|-----------|
| 연돌5호기 기초 |     |       |            |           |
| 연돌5호기 기초 | D10 | 0.560 | 573.4 m    | 321 kg    |
| 연돌5호기 기초 | D13 | 0.995 | 235.7 m    | 235 kg    |
| 연돌5호기 기초 | D16 | 1.560 | 1,300.7 m  | 2,029 kg  |
| 연돌5호기 기초 | D19 | 2.250 | 5,900.7 m  | 13,277 kg |
| 연돌5호기 기초 | D25 | 3.980 | 5,969.1 m  | 23,757 kg |
|          |     |       | 13,979.6 m | 39,618 kg |

|         |     |       |             |            |
|---------|-----|-------|-------------|------------|
| 연돌5호기 셸 |     |       |             |            |
| 연돌5호기 셸 | D10 | 0.560 | 2,839.3 m   | 1,590 kg   |
| 연돌5호기 셸 | D13 | 0.995 | 48,745.6 m  | 48,502 kg  |
| 연돌5호기 셸 | D16 | 1.560 | 33,053.1 m  | 51,563 kg  |
| 연돌5호기 셸 | D19 | 2.250 | 14,162.1 m  | 31,865 kg  |
| 연돌5호기 셸 | D25 | 3.980 | 4,408.2 m   | 17,544 kg  |
|         |     |       | 103,208.2 m | 151,064 kg |

|          |     |       |            |           |
|----------|-----|-------|------------|-----------|
| 연돌6호기 기초 |     |       |            |           |
| 연돌6호기 기초 | D13 | 0.995 | 2,887.6 m  | 2,873 kg  |
| 연돌6호기 기초 | D16 | 1.560 | 2,862.0 m  | 4,465 kg  |
| 연돌6호기 기초 | D19 | 2.250 | 7,103.8 m  | 15,983 kg |
| 연돌6호기 기초 | D22 | 3.040 | 390.8 m    | 1,188 kg  |
| 연돌6호기 기초 | D25 | 3.980 | 5,969.1 m  | 23,757 kg |
|          |     |       | 19,213.3 m | 48,267 kg |


|         |     |       |             |            |
|---------|-----|-------|-------------|------------|
| 연돌6호기 셸 |     |       |             |            |
| 연돌6호기 셸 | D10 | 0.560 | 2,838.8 m   | 1,590 kg   |
| 연돌6호기 셸 | D13 | 0.995 | 48,711.6 m  | 48,468 kg  |
| 연돌6호기 셸 | D16 | 1.560 | 32,802.3 m  | 51,172 kg  |
| 연돌6호기 셸 | D19 | 2.250 | 14,213.6 m  | 31,981 kg  |
| 연돌6호기 셸 | D25 | 3.980 | 4,408.2 m   | 17,544 kg  |
|         |     |       | 102,974.5 m | 150,755 kg |

철근 총계 355,168.1 m 578,963 kg

| 연돌4호기 셸 철근 일람표 (도면 282) |    |      |    |            |    |
|-------------------------|----|------|----|------------|----|
| 마크                      | 규격 | 총 길이 | 개수 | 단위중량(kg/m) | 중량 |

|           |     |             |      |       |           |
|-----------|-----|-------------|------|-------|-----------|
| +12슬래브    | D13 | 1577802 mm  | 188  | 0.995 | 1,570 kg  |
| +18.65브래킷 | D10 | 52640 mm    | 36   | 0.560 | 29 kg     |
| +18.65브래킷 | D25 | 100875 mm   | 32   | 3.980 | 401 kg    |
| +149링슬래브  | D10 | 138117 mm   | 6    | 0.560 | 77 kg     |
| +149링슬래브  | D16 | 192720 mm   | 220  | 1.560 | 301 kg    |
| +149테두리보  | D10 | 43227 mm    | 66   | 0.560 | 24 kg     |
| +149테두리보  | D13 | 80846 mm    | 4    | 0.995 | 80 kg     |
| B1        | D13 | 303421 mm   | 124  | 0.995 | 302 kg    |
| B1        | D25 | 541728 mm   | 152  | 3.980 | 2,156 kg  |
| 개구부보강     | D13 | 122803 mm   | 72   | 0.995 | 122 kg    |
| 개구부보강     | D16 | 1701013 mm  | 516  | 1.560 | 2,654 kg  |
| 개구부보강     | D19 | 1460257 mm  | 268  | 2.250 | 3,286 kg  |
| 개구부보강     | D25 | 1274313 mm  | 160  | 3.980 | 5,072 kg  |
| 내측수직A     | D13 | 4063498 mm  | 429  | 0.995 | 4,043 kg  |
| 내측수직B     | D16 | 823273 mm   | 92   | 1.560 | 1,284 kg  |
| 내측수직B     | D13 | 416654 mm   | 74   | 0.995 | 415 kg    |
| 내측수직B     | D16 | 4946554 mm  | 547  | 1.560 | 7,717 kg  |
| 내측원주      | D13 | 20213101 mm | 882  | 0.995 | 20,112 kg |
| 내측원주      | D16 | 1866388 mm  | 70   | 1.560 | 2,912 kg  |
| 브래킷C근     | D19 | 1280000 mm  | 256  | 2.250 | 2,880 kg  |
| 브래킷C근     | D25 | 760000 mm   | 152  | 3.980 | 3,025 kg  |
| 브래킷D근     | D13 | 8441935 mm  | 328  | 0.995 | 8,400 kg  |
| 브래킷D근     | D16 | 1630118 mm  | 52   | 1.560 | 2,543 kg  |
| 브래킷스터럽    | D10 | 964015 mm   | 680  | 0.560 | 540 kg    |
| 브래킷주근     | D25 | 951950 mm   | 416  | 3.980 | 3,789 kg  |
| 브래킷하부근    | D25 | 779298 mm   | 416  | 3.980 | 3,102 kg  |
| 외측수직A     | D19 | 9325115 mm  | 993  | 2.250 | 20,982 kg |
| 외측수직B     | D16 | 7434267 mm  | 749  | 1.560 | 11,597 kg |
| 외측수직B     | D19 | 2148241 mm  | 302  | 2.250 | 4,834 kg  |
| 외측원주      | D13 | 12167319 mm | 511  | 0.995 | 12,106 kg |
| 외측원주      | D16 | 12728683 mm | 509  | 1.560 | 19,857 kg |
| 원형보스터럽    | D13 | 1324199 mm  | 2080 | 0.995 | 1,318 kg  |
| 원형보주근     | D16 | 1479370 mm  | 624  | 1.560 | 2,308 kg  |
| 꼭고정근      | D10 | 1640816 mm  | 5775 | 0.560 | 919 kg    |

17781 102974556 mm 150,755 kg

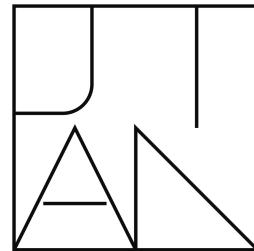

지안  
J I A N

https://jian-eng.pages.dev/

NOTES (원본 준공도 282 기준, 대우엔지니어링 1978 AS BUILT)

- 콘크리트 28일 강도: +0 ~+70m 240kg/cm<sup>2</sup>, +70~+150m 210kg/cm<sup>2</sup> / 철근 Fy= 2,400kg/cm<sup>2</sup>
- 원주근 순피복 50~60 이상, 수직근 이음 1,000 (9m 간격 2세트 엇갈림)
- 철근은 연돌 4호기 대표 모델(4·5·6호기 공통 도면). 띠철근 D10@600은 중량만 산정
- 개구부 사선근 개수·일부 추가근 위치는 도면 판독 한 계로 추정 배치
- 도 모델 레벨 = 연돌 도면 레벨 - 200

|     |      |                      |      |  |
|-----|------|----------------------|------|--|
| △   | .    | .                    |      |  |
| △   | .    | .                    |      |  |
| △   | .    | .                    |      |  |
| No. | Date | Revision Description | Chkd |  |

설계명  
Project

울산 기력 4,5,6  
해체 공사중 연돌

|                 |             |
|-----------------|-------------|
| 승인<br>Approved  |             |
| 설계<br>Architect |             |
| 검토<br>Chkd. 2   |             |
| 검토<br>Chkd. 1   | ATELIER RAW |
| 담당<br>Drawn     | ATELIER RAW |

협력설계  
Consultant

도면명  
Title  
RE-BAR  
ARRANGEMENT


축척  
Scale A1= 표시된 A3=

프로젝트번호  
Project No. 대로 0001


도면번호  
Drawing No. 282

일련번호  
Sheet No. Rev. No. △




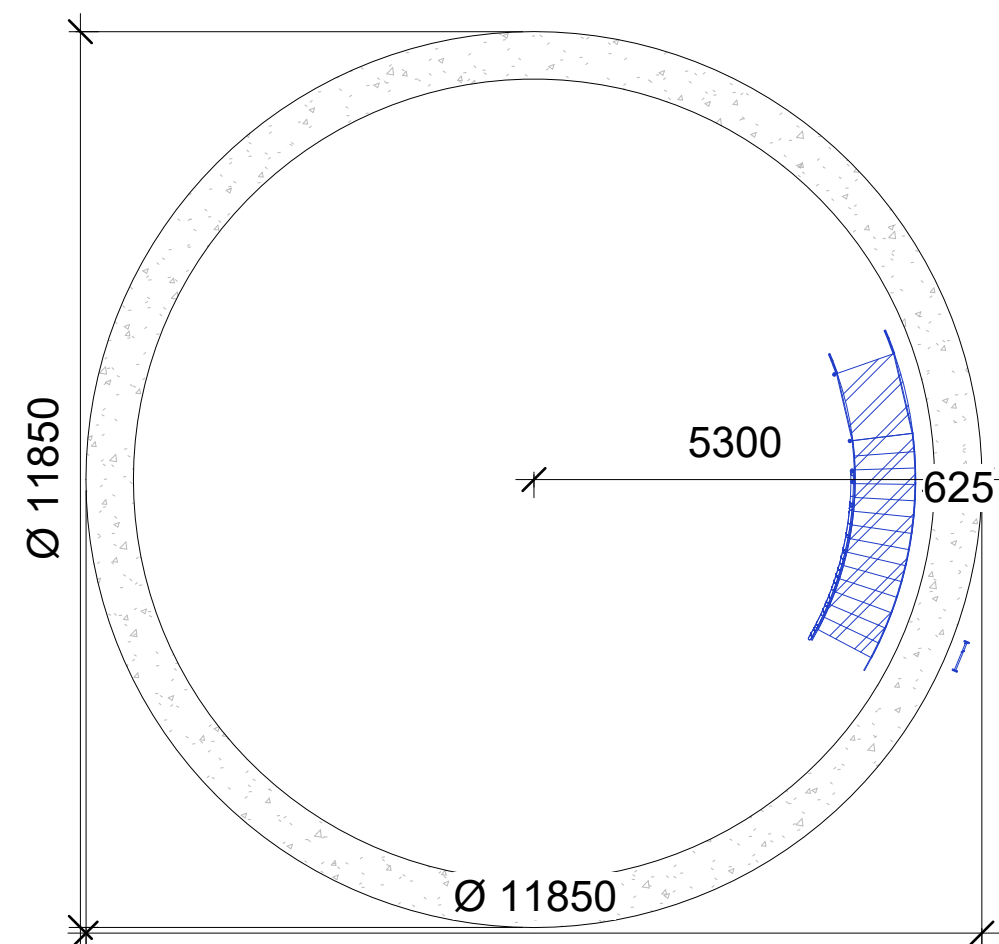


1 배근 평면 +3.000  
1 : 100

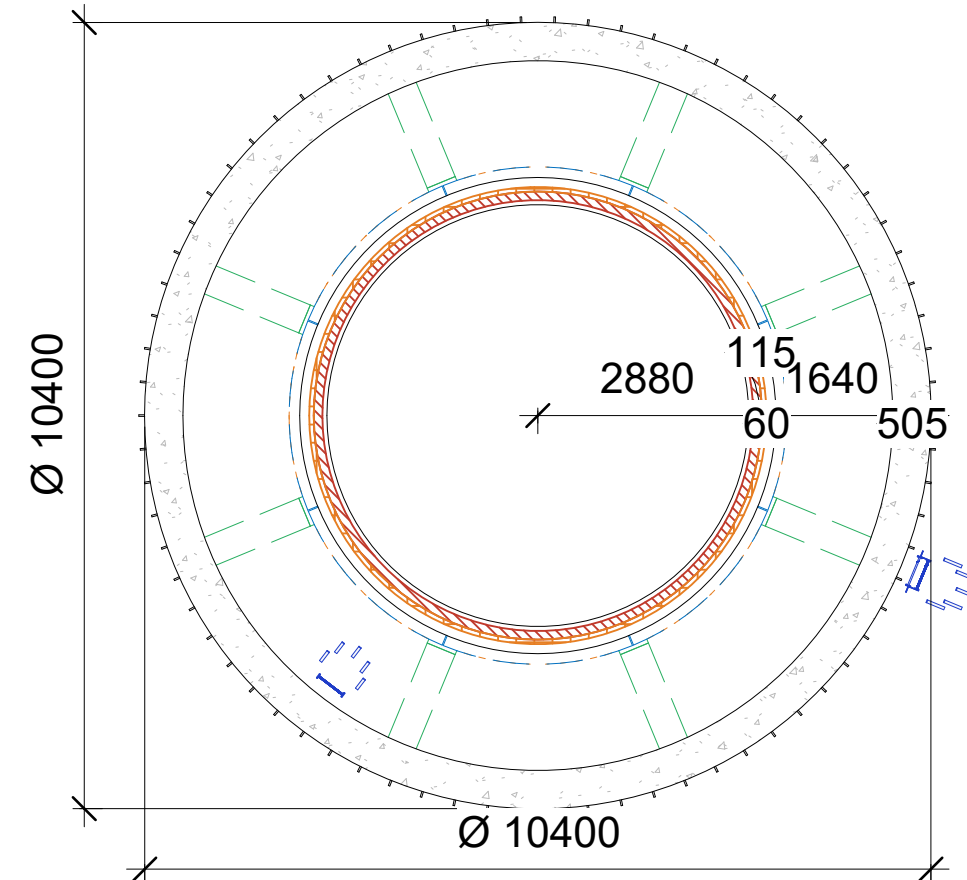


2 배근 평면 +33.000  
1 : 100

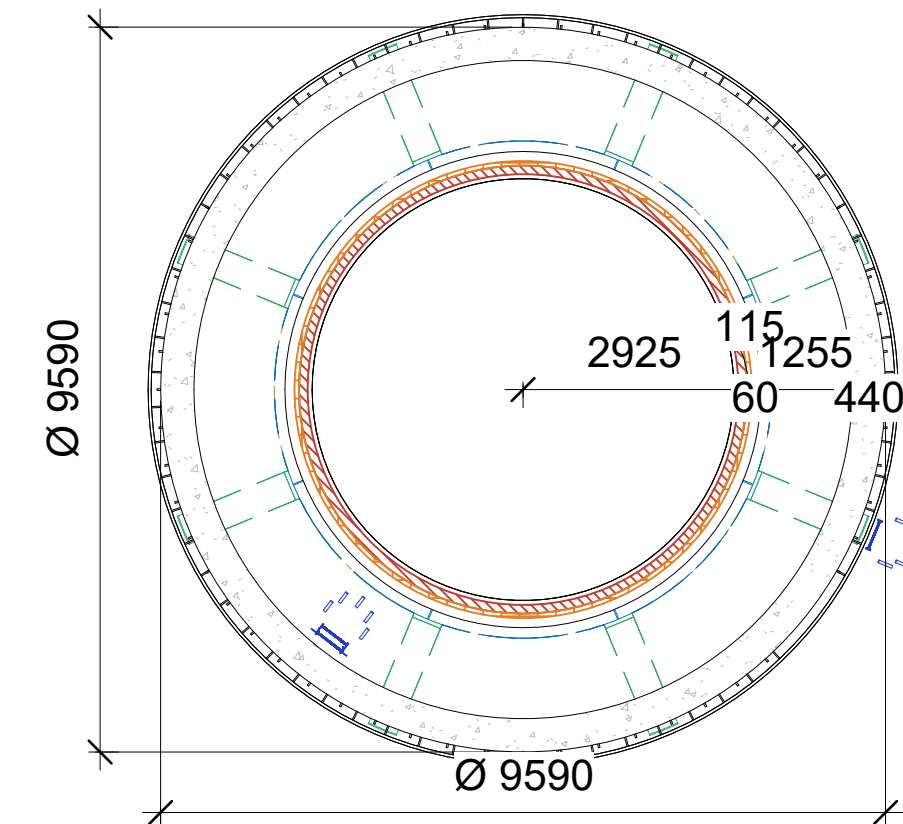


3 배근 평면 +50.000  
1 : 100

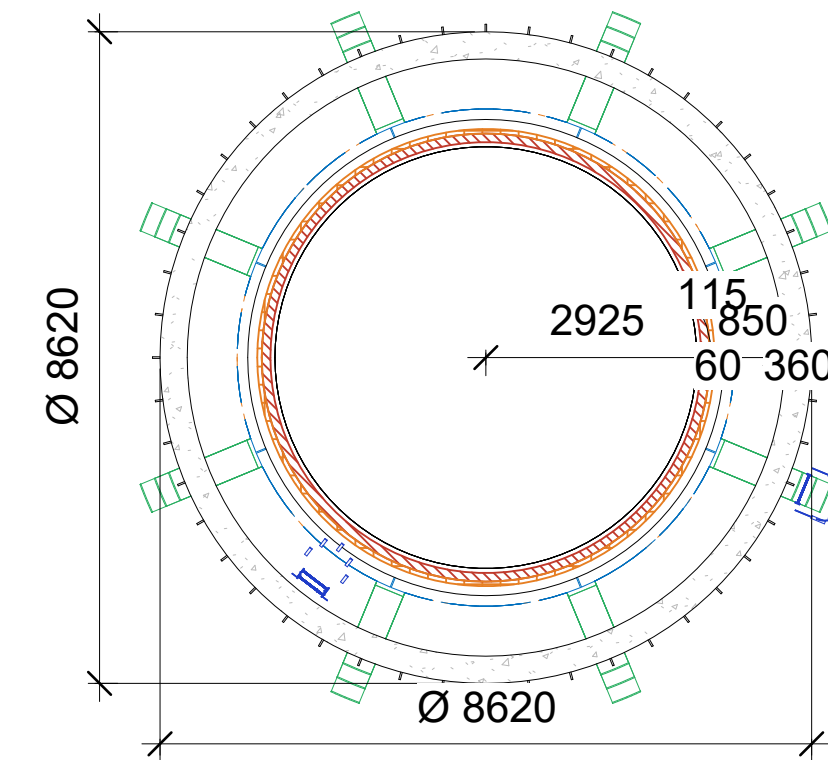


4 배근 평면 +70.000  
1 : 100

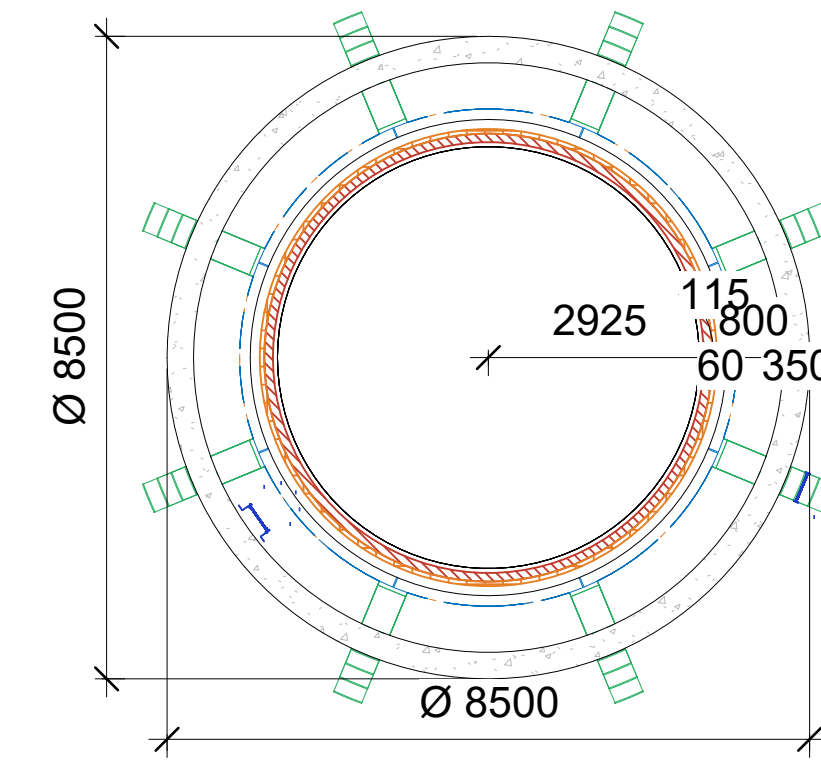


5 배근 평면 +80.000  
1 : 100

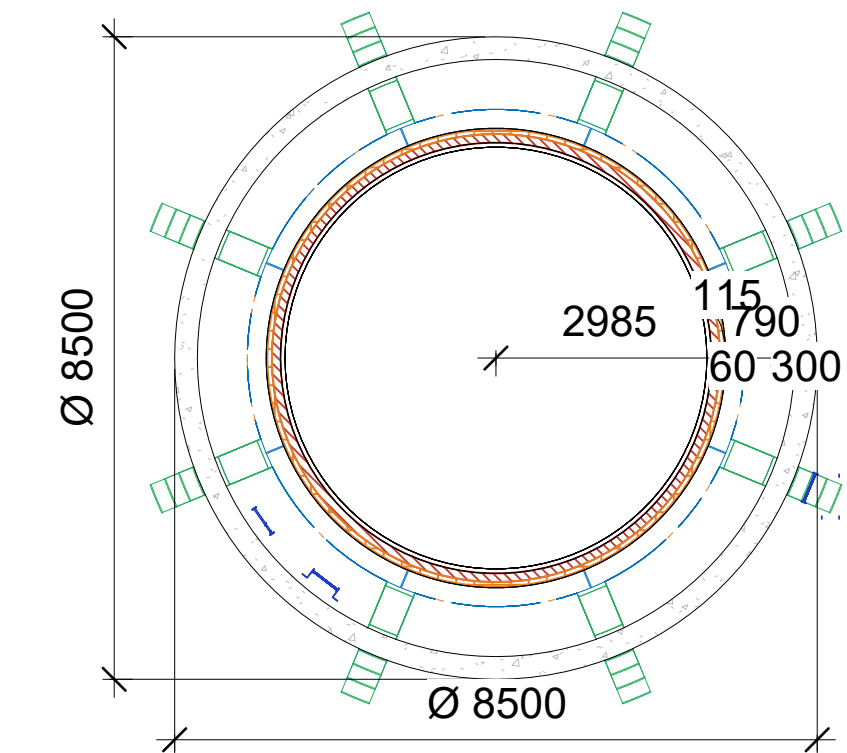

6 배근 평면 +96.000  
1 : 100

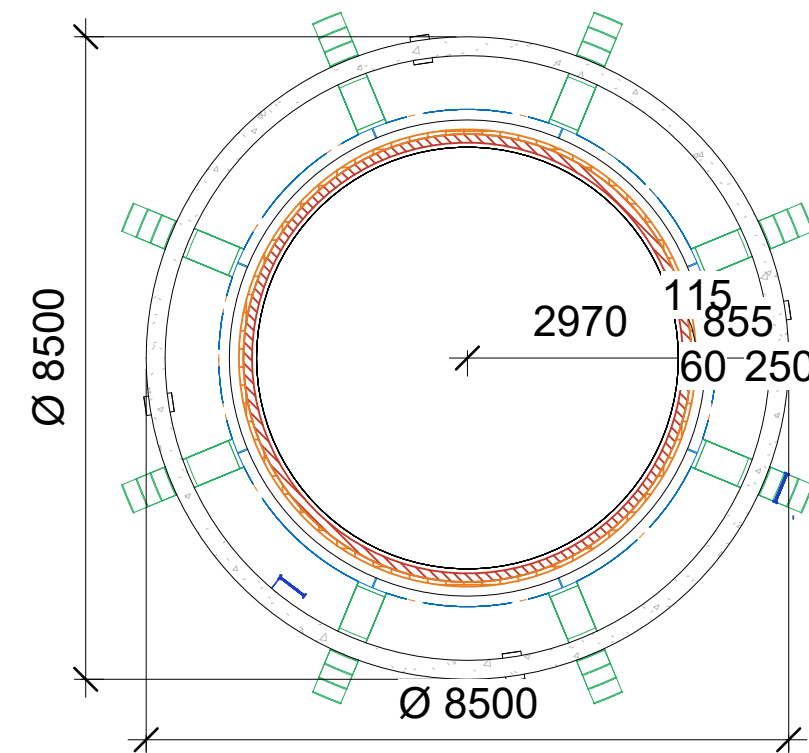

7 배근 평면 +107.000  
1 : 100

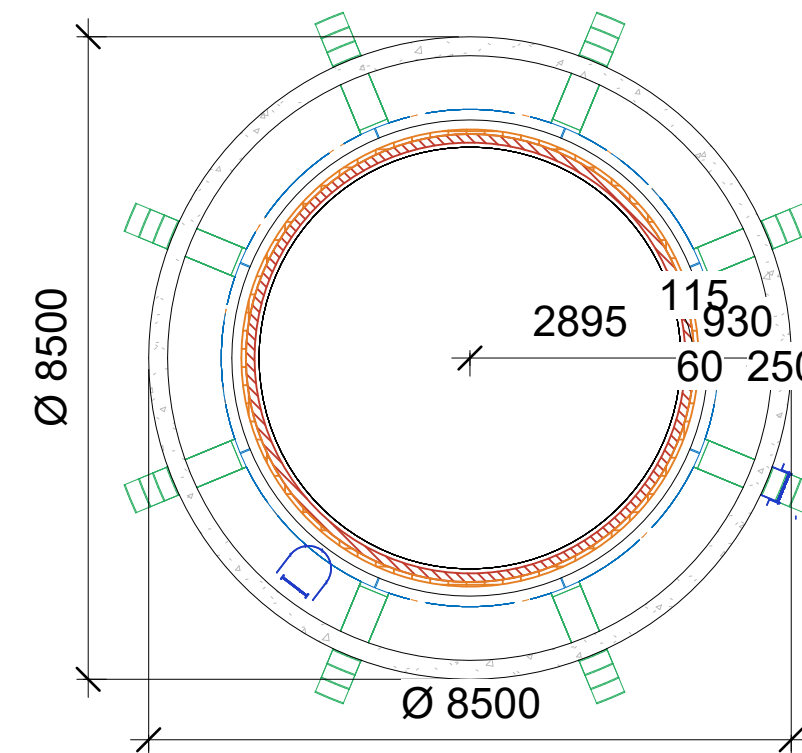

8 배근 평면 +132.000  
1 : 100

재료 구분 범례

- 철근콘크리트 (연돌 외벽·기초·보·슬래브)
- 브래킷 (철근콘크리트)
- 라이닝 받침 원형보 (철근콘크리트)
- 내화벽돌 (라이닝)
- 단열재 - 암면 (라이닝)
- 석면 로프 Ø60
- 철골 (계단·난간·사다리·플랫폼·그레이팅)

9 재료 범례 - 283  
1 : 1

NOTES (원본 준공도 283  
기준, 대우엔지니어링 1978  
AS BUILT)

- 콘크리트 28일 강도: +0  
~+70m 240kg/cm<sup>2</sup>, +70~+  
150m 210kg/cm<sup>2</sup> / 철근 Fy=  
2,400kg/cm<sup>2</sup>
- 원주근 순피복 50~60 이  
상, 수직근 이음 1,000 (9m  
간격 2세트 엇갈림)
- 철근은 연돌 4호기 대표  
모델(4-5-6호기 공통 도면).  
띠철근 D10@600은 중량만  
산정
- 개구부 사선근 개수·일부  
추가근 위치는 도면 판독 한  
계로 추정 배치
- 모델 레벨 = 연돌 도면 레  
벨 - 200

| △   | ..   |                         |      |
|-----|------|-------------------------|------|
| △   | ..   |                         |      |
| △   | ..   |                         |      |
| No. | Date | Revision<br>Description | Chkd |

설계명  
Project

울산 기력 4,5,6  
해체 공사중 연돌

|                 |                |
|-----------------|----------------|
| 승인<br>Approved  | ..             |
| 설계<br>Architect | ..             |
| 검토<br>Chkd. 2   | ..             |
| 검토<br>Chkd. 1   | ATELIER RAW .. |
| 담당<br>Drawn     | ATELIER RAW .. |

협력설계  
Consultant

도면명  
Title

RE-BAR PLAN


축척  
Scale A1=표시된 A3=

프로젝트번호  
Project No. 대로 0001

도면번호  
Drawing No. 283

일련번호  
Sheet No. Rev. No. △



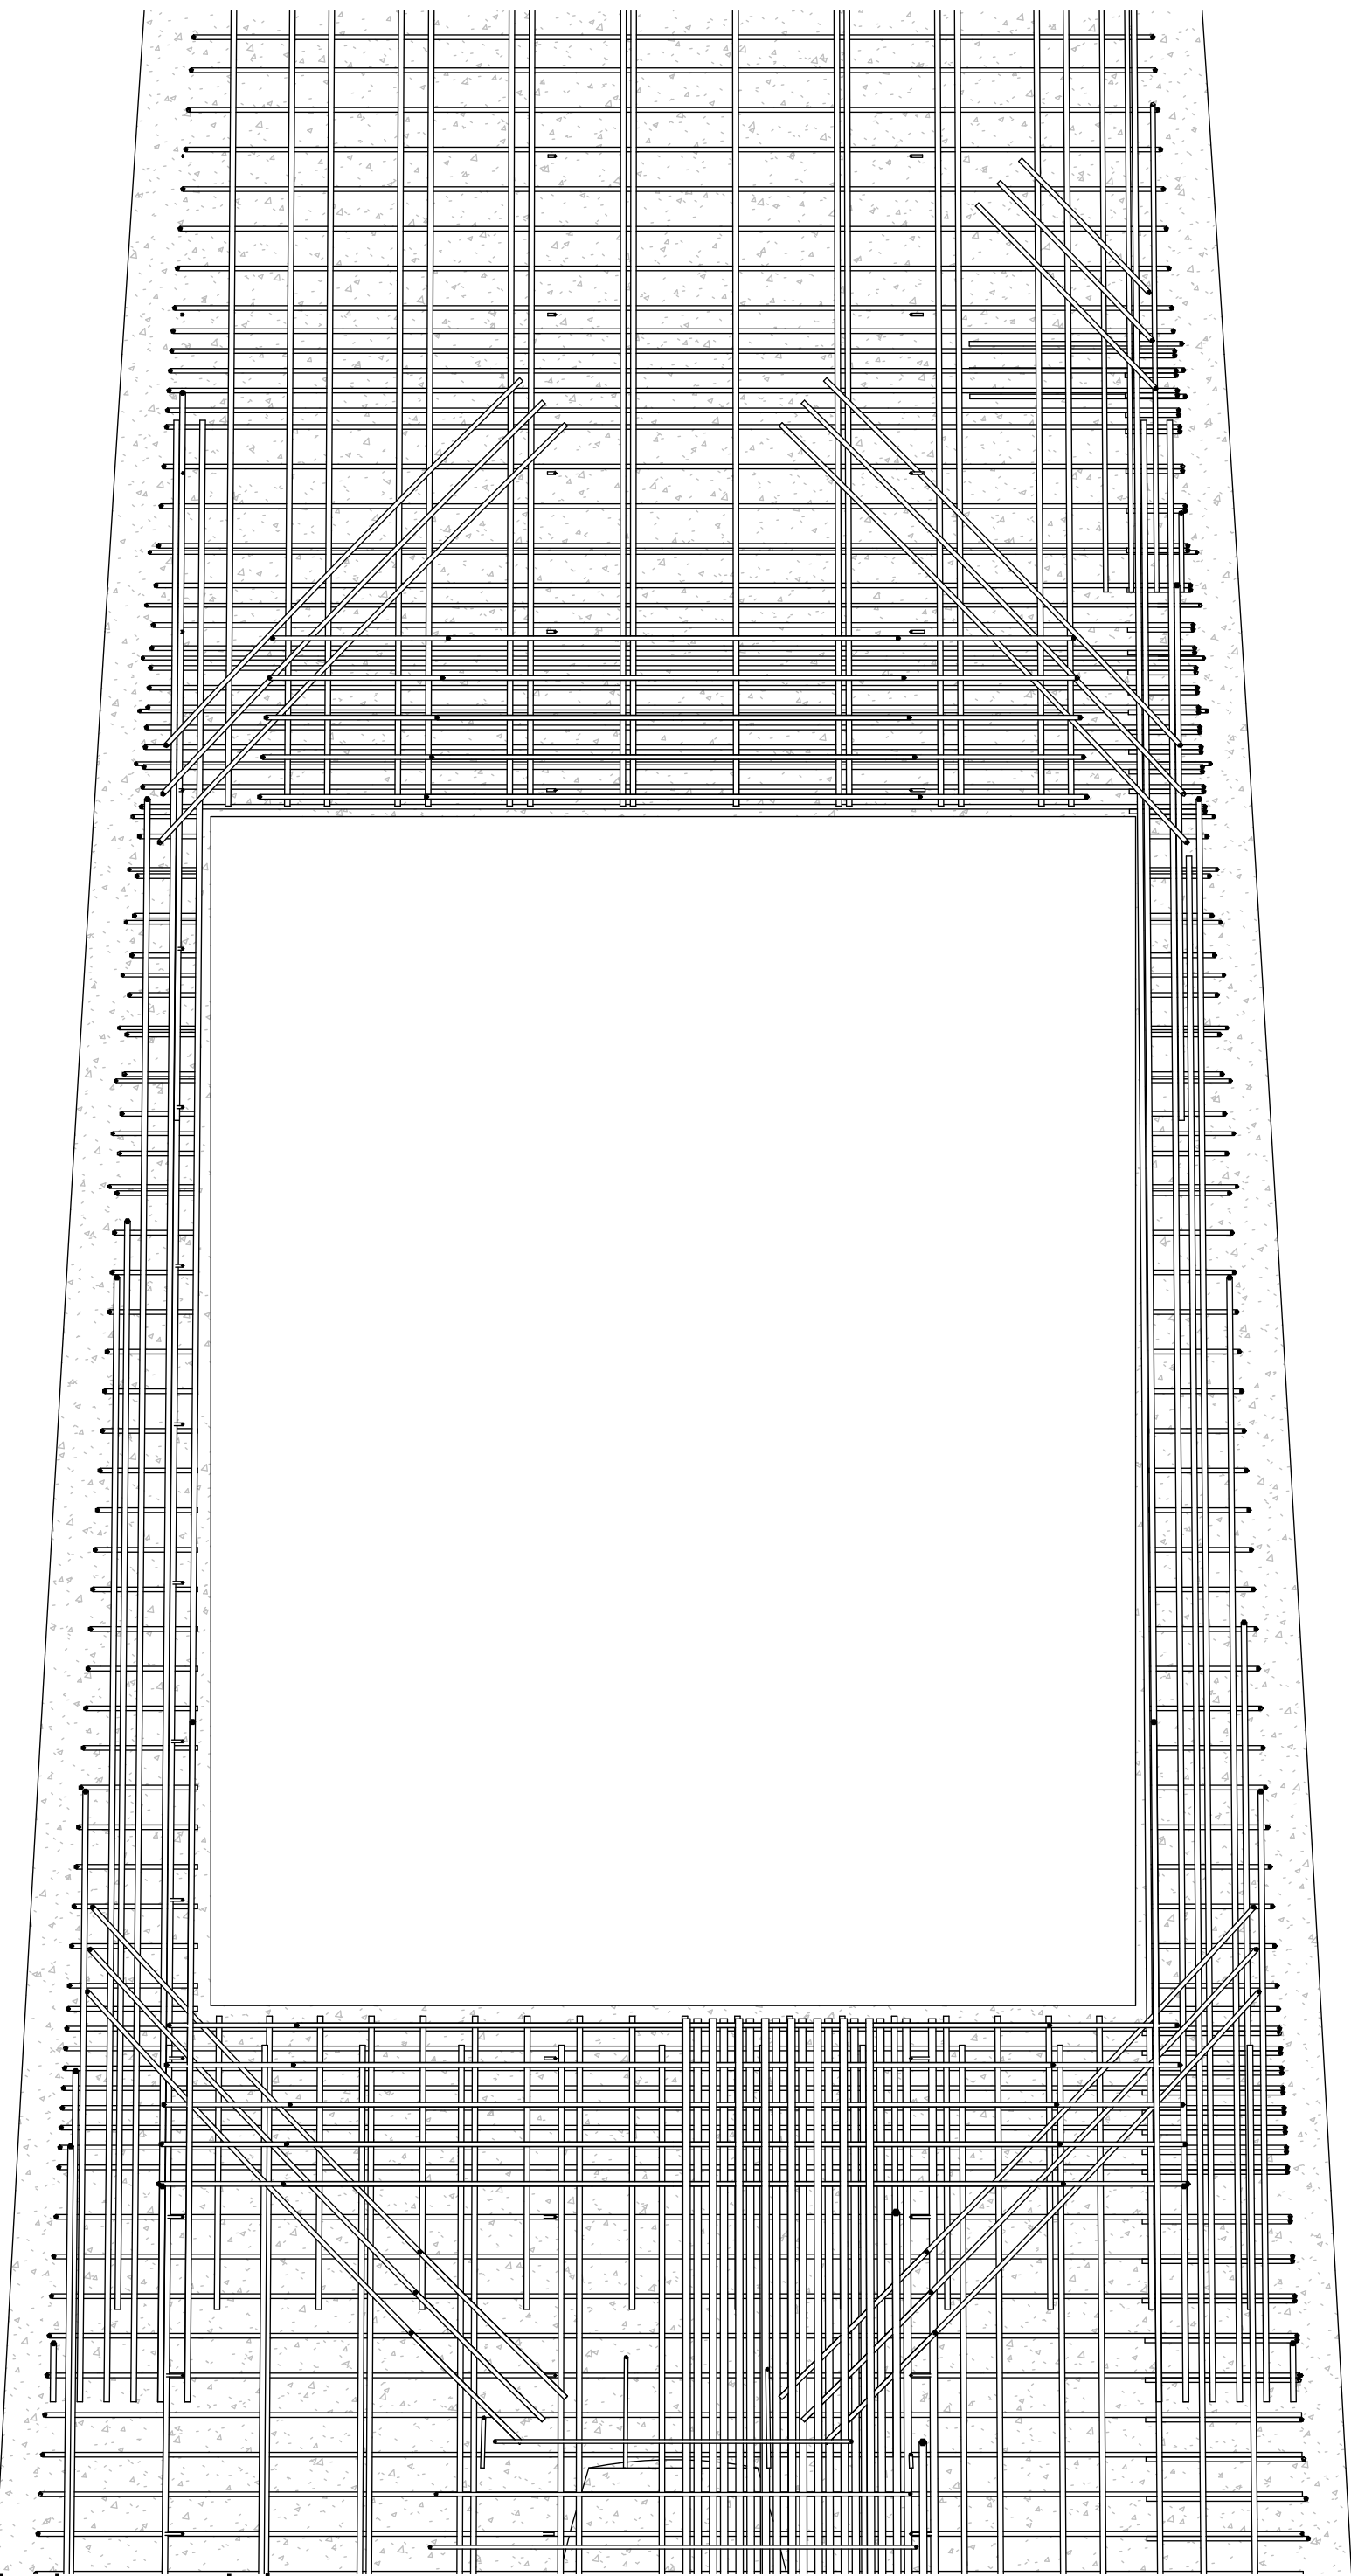


1 덕트 개구 배근 입면 25° 외측  
1 : 25


재료 구분 범례

- 철근콘크리트 (연돌 외벽·기초·보·슬래브)
- 내화벽돌 (라이닝)
- 단열재 - 암면 (라이닝)
- 석면 로프 Ø60
- 철골 (계단·난간·사다리·플랫폼·그레이팅)

3 재료 범례 - 284  
1 : 1

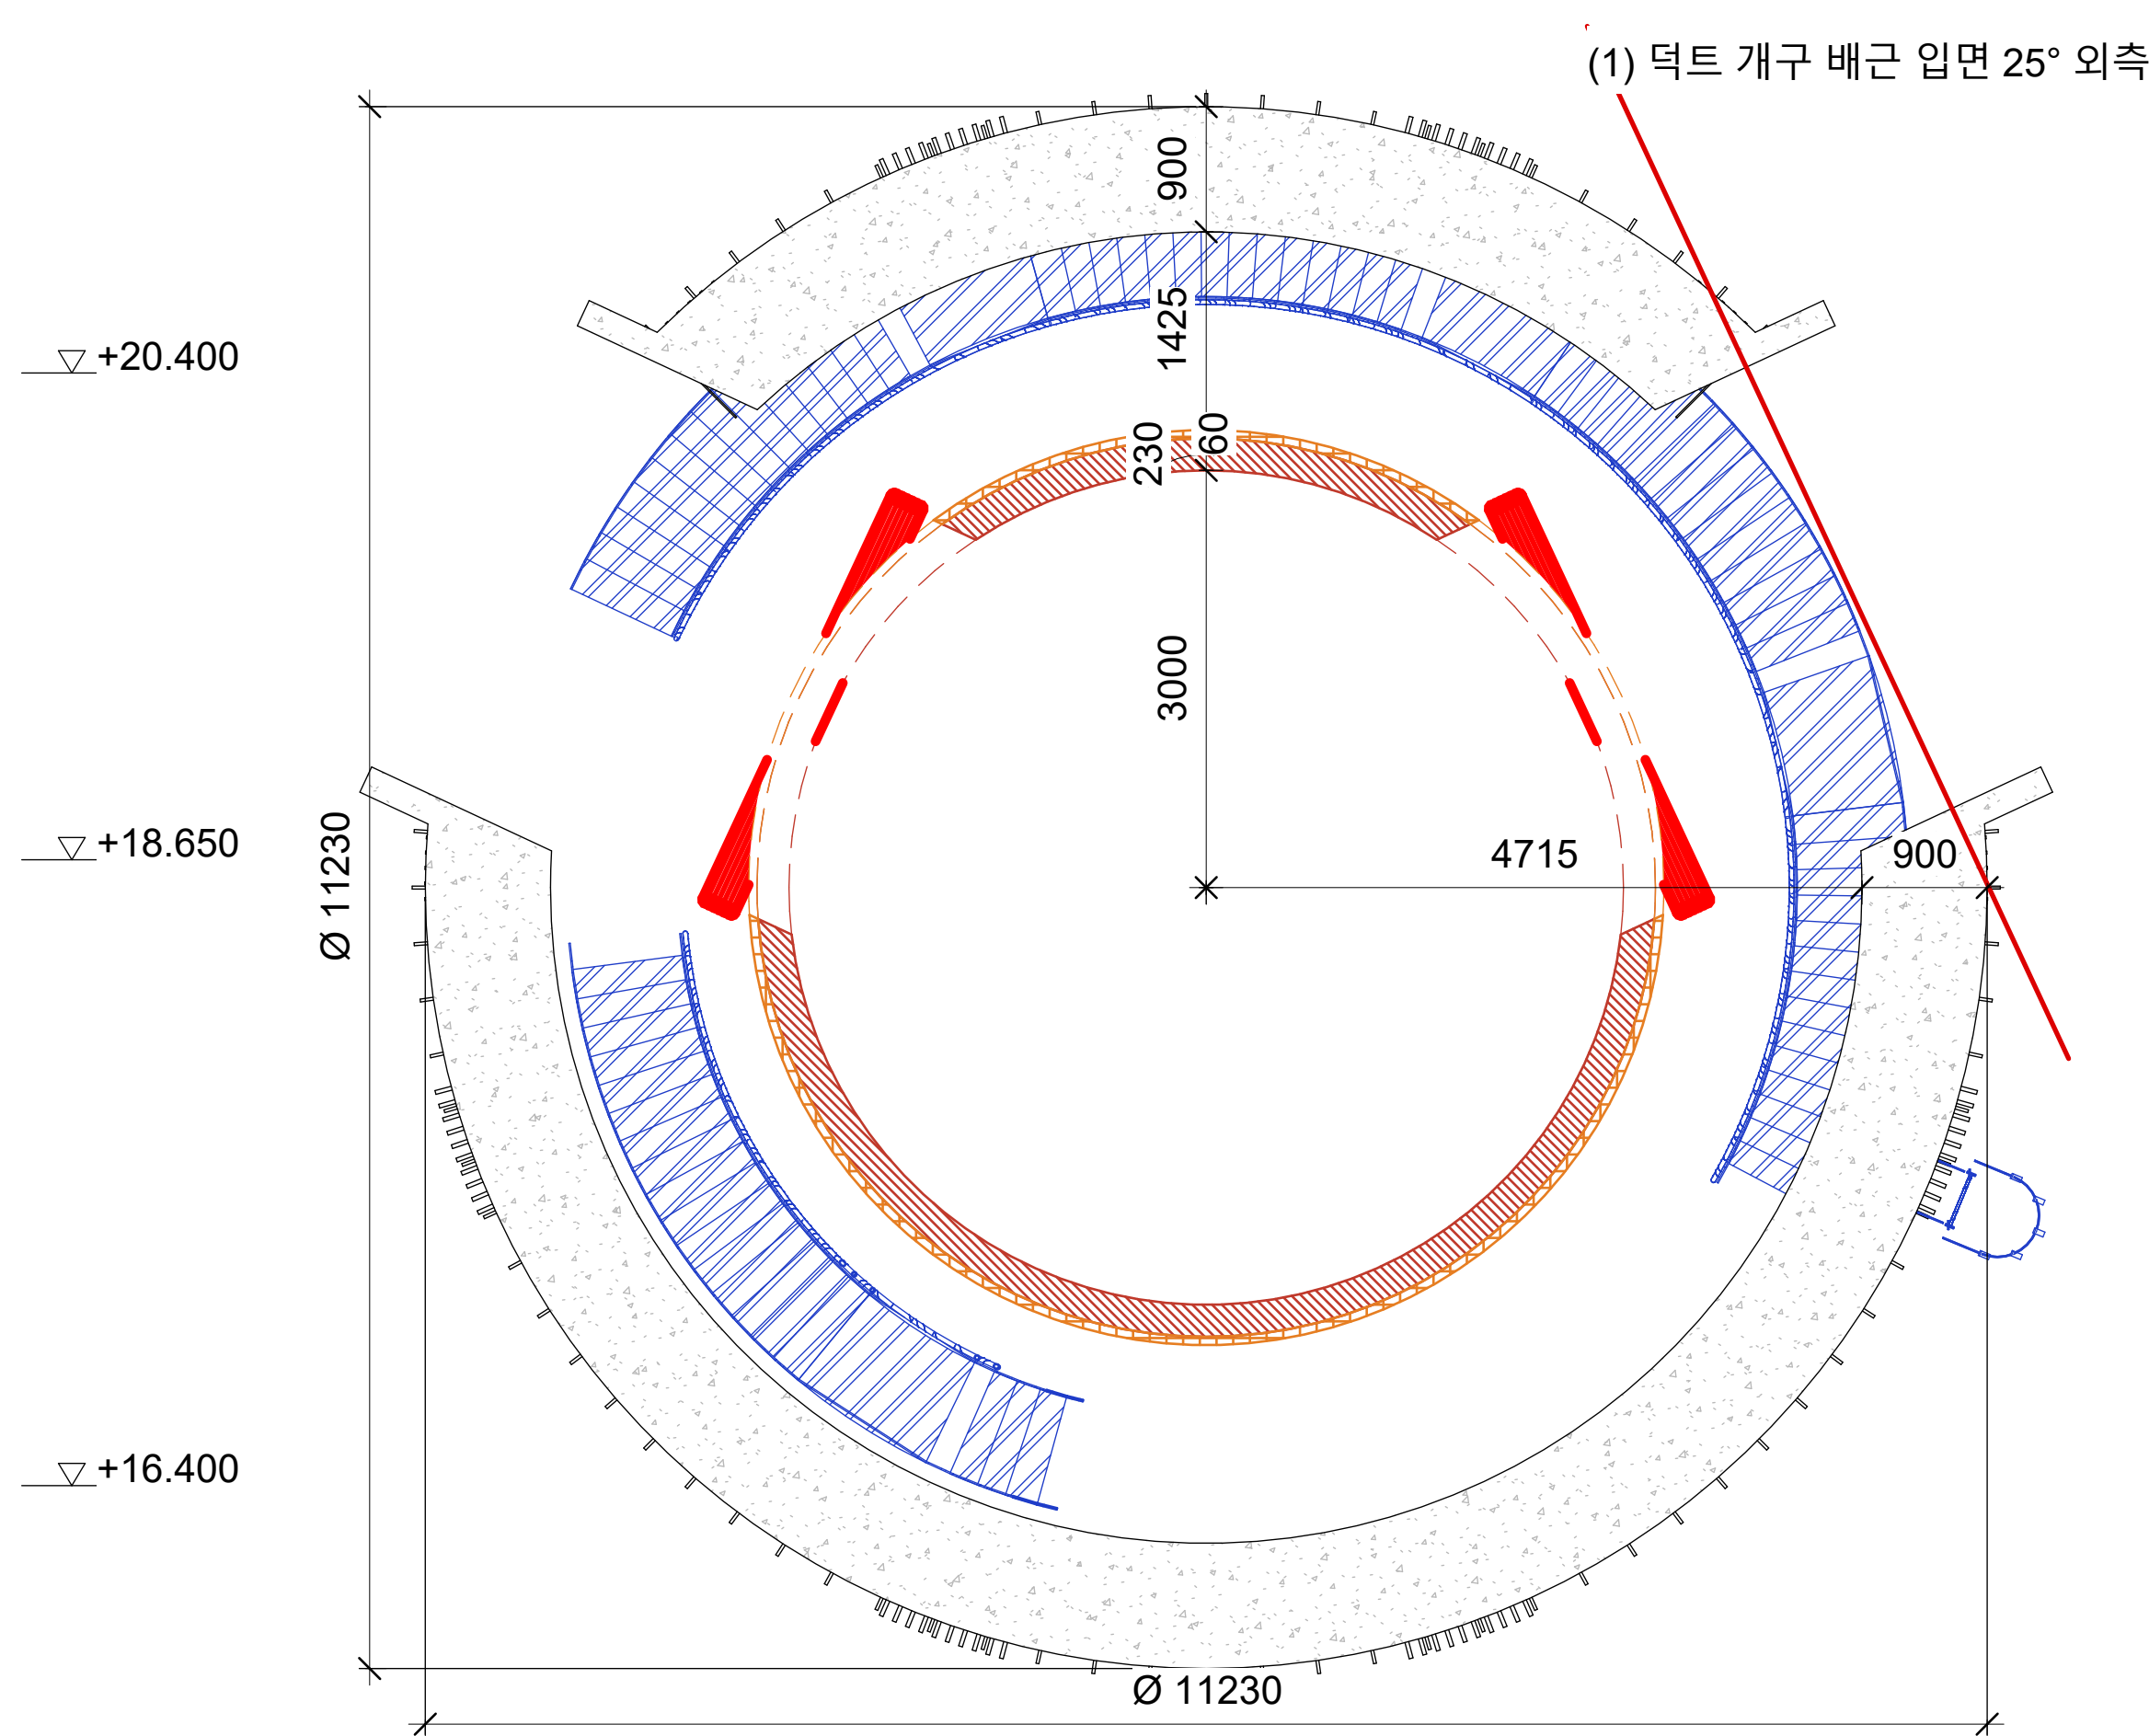

2 덕트부 배근 평면 +16.000  
1 : 50

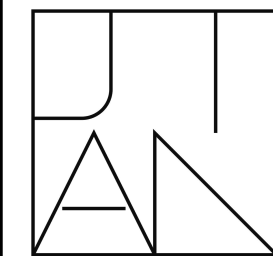

지안  
J I A N

<https://jian-eng.pages.dev/>

NOTES (원본 준공도 284  
기준, 대우엔지니어링 1978  
AS BUILT)

- 콘크리트 28일 강도: +0  
~+70m 240kg/cm<sup>2</sup>, +70~+  
150m 210kg/cm<sup>2</sup> / 철근 Fy=  
2,400kg/cm<sup>2</sup>
- 원주근 순피복 50~60 이  
상, 수직근 이음 1,000 (9m  
간격 2세트 엇갈림)
- 철근은 연돌 4호기 대표  
모델(4-5-6호기 공통 도면).  
띠철근 D10@600은 중량만  
산정
- 개구부 사선근 개수·일부  
추가근 위치는 도면 판독 한  
계로 추정 배치
- 모델 레벨 = 연돌 도면 레  
벨 - 200

|     |      |                         |      |
|-----|------|-------------------------|------|
| △   | ..   |                         |      |
| △   | ..   |                         |      |
| △   | ..   |                         |      |
| No. | Date | Revision<br>Description | Chkd |

설계명  
Project

울산 기력 4,5,6  
해체 공사중 연돌

승인  
Approved

설계  
Architect

검토  
Chkd. 2

검토  
Chkd. 1 ATELIER RAW ..

담당  
Drawn ATELIER RAW ..

협력설계  
Consultant

도면명  
Title

DUCT OPENING  
RE-BAR


축척  
Scale A1=표시된 A3=

프로젝트번호  
Project No. 대로 0001

도면번호  
Drawing No. 284

일련번호  
Sheet No. Rev. No. △



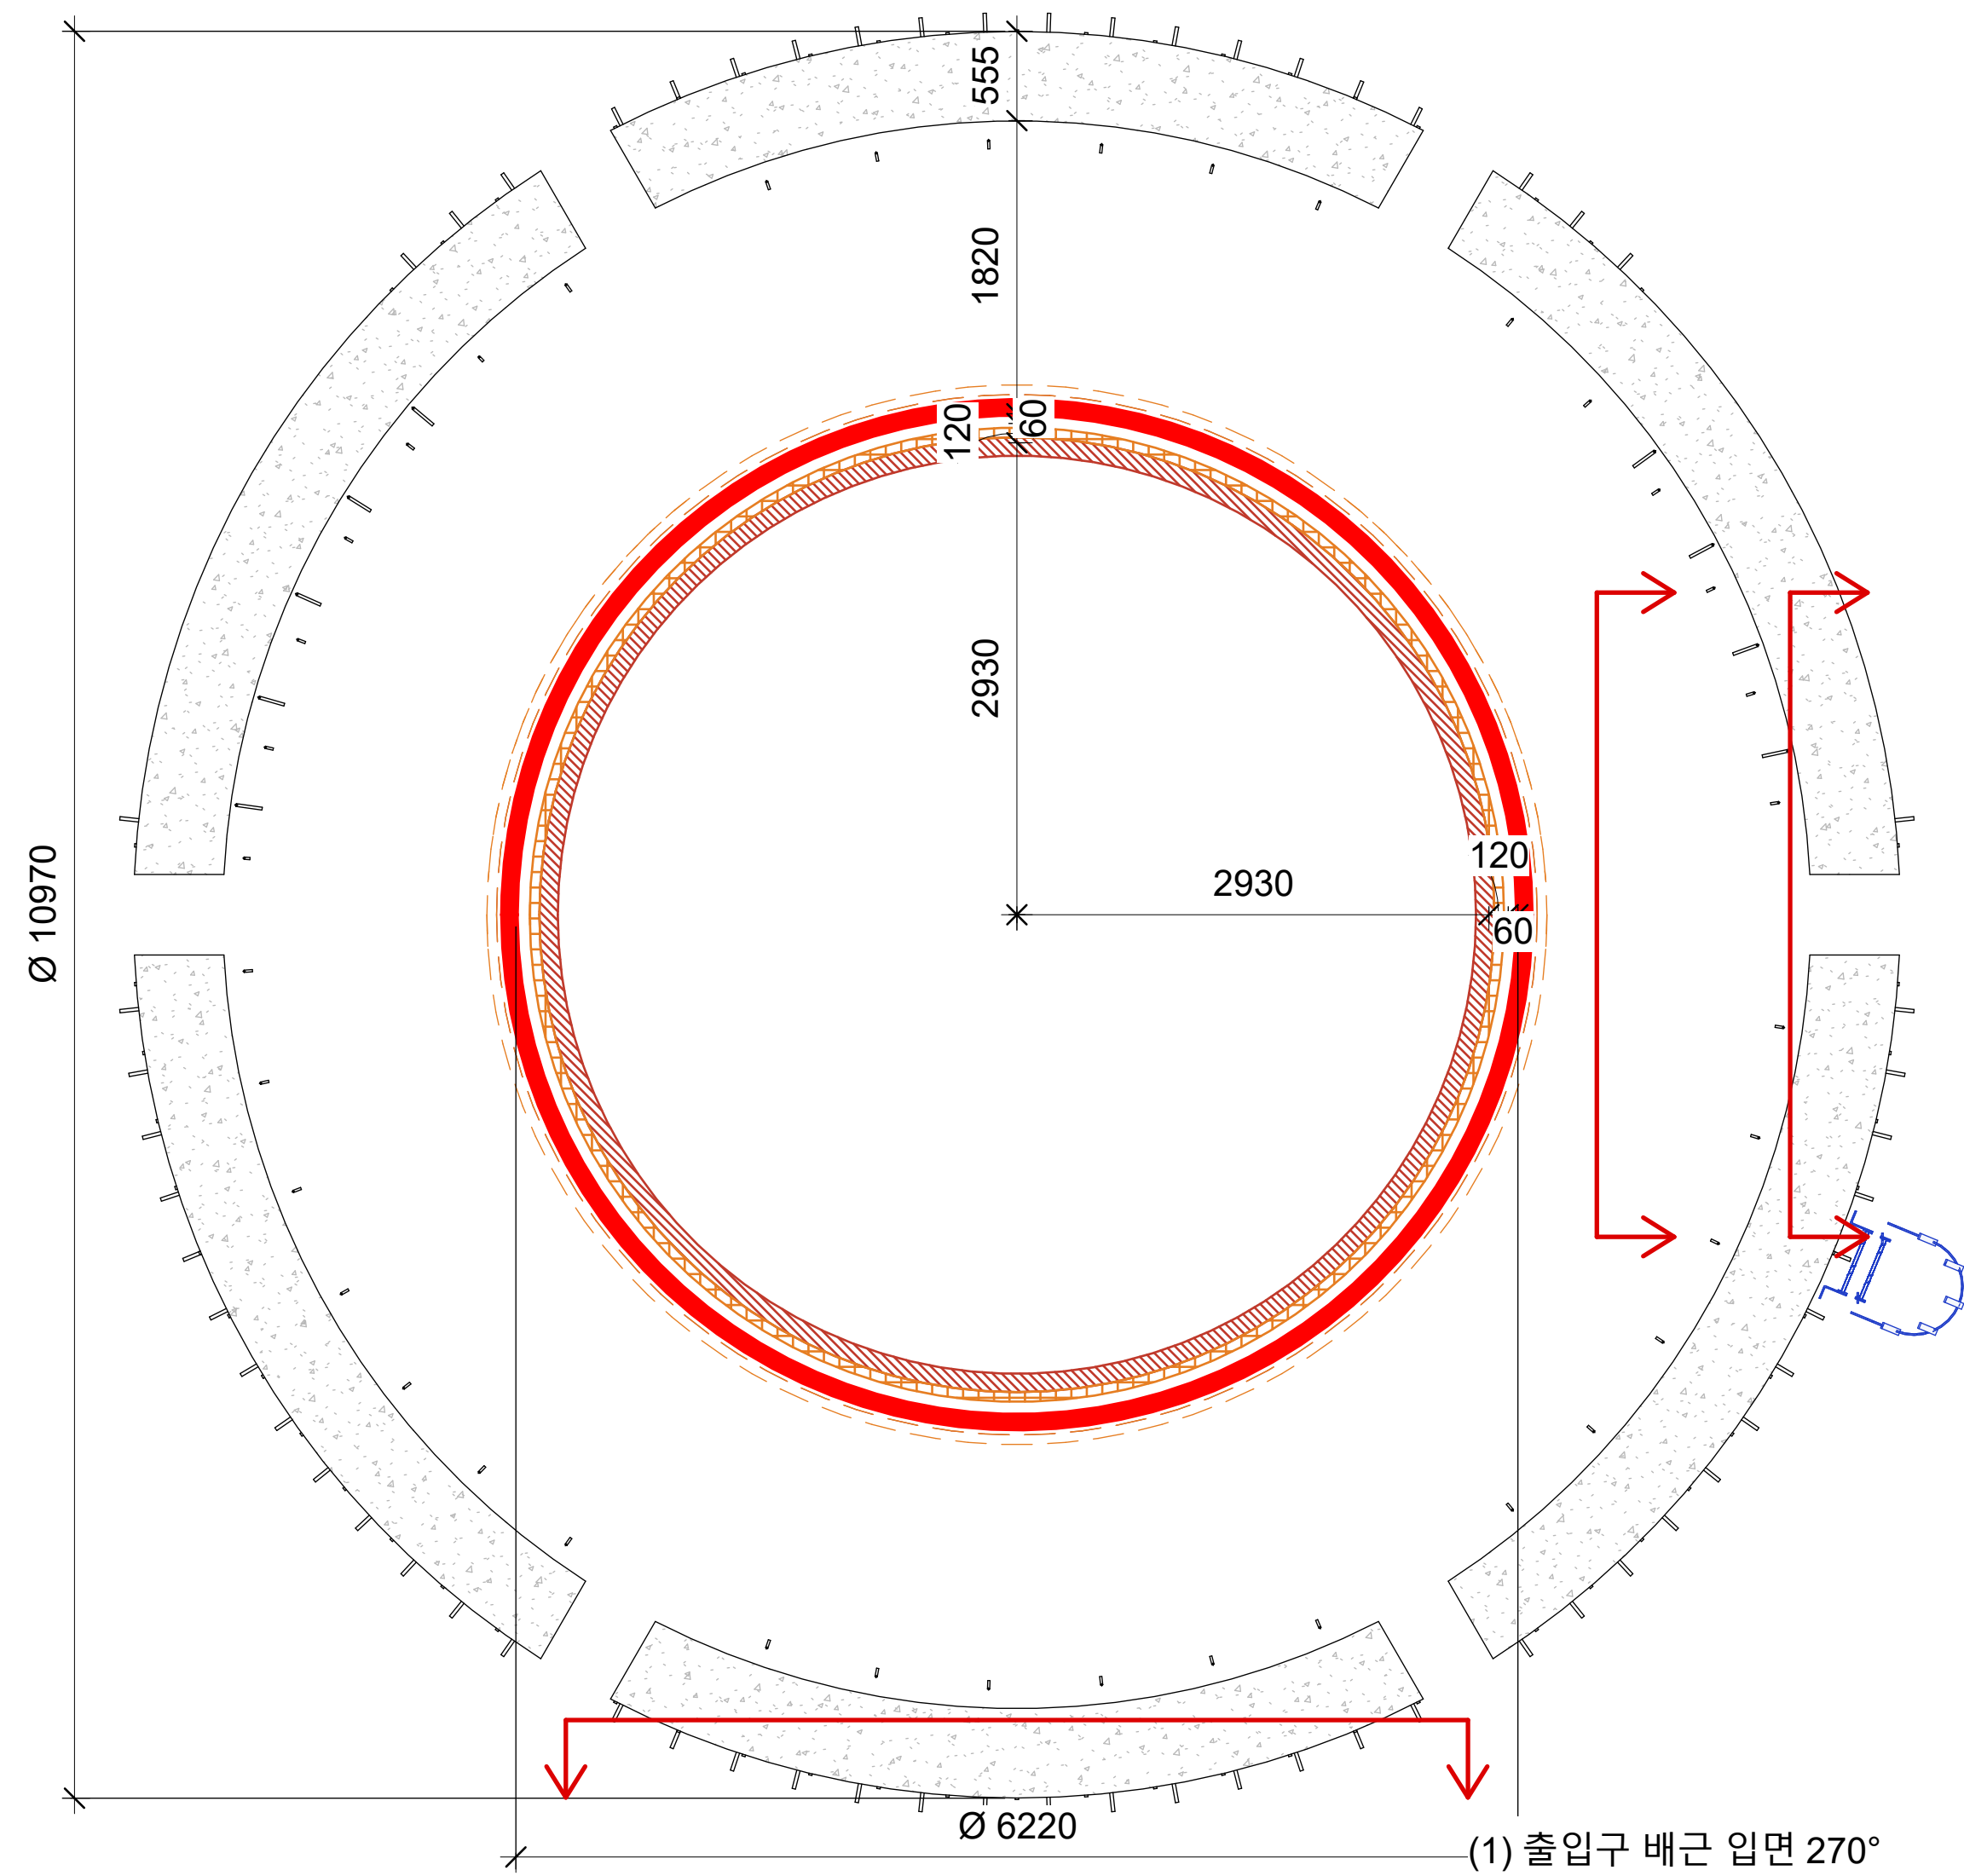


4 배근 평면 +21.500  
1:40


재료 구분 범례

- 철근콘크리트 (연돌 외벽·기초·보·슬래브)
- 브래킷 (철근콘크리트)
- 내화벽돌 (라이닝)
- 단열재 - 암면 (라이닝)
- 석면 로프 Ø60
- 철골 (계단·난간·사다리·플랫폼·그레이팅)


5 재료 범례 - 285  
1:1

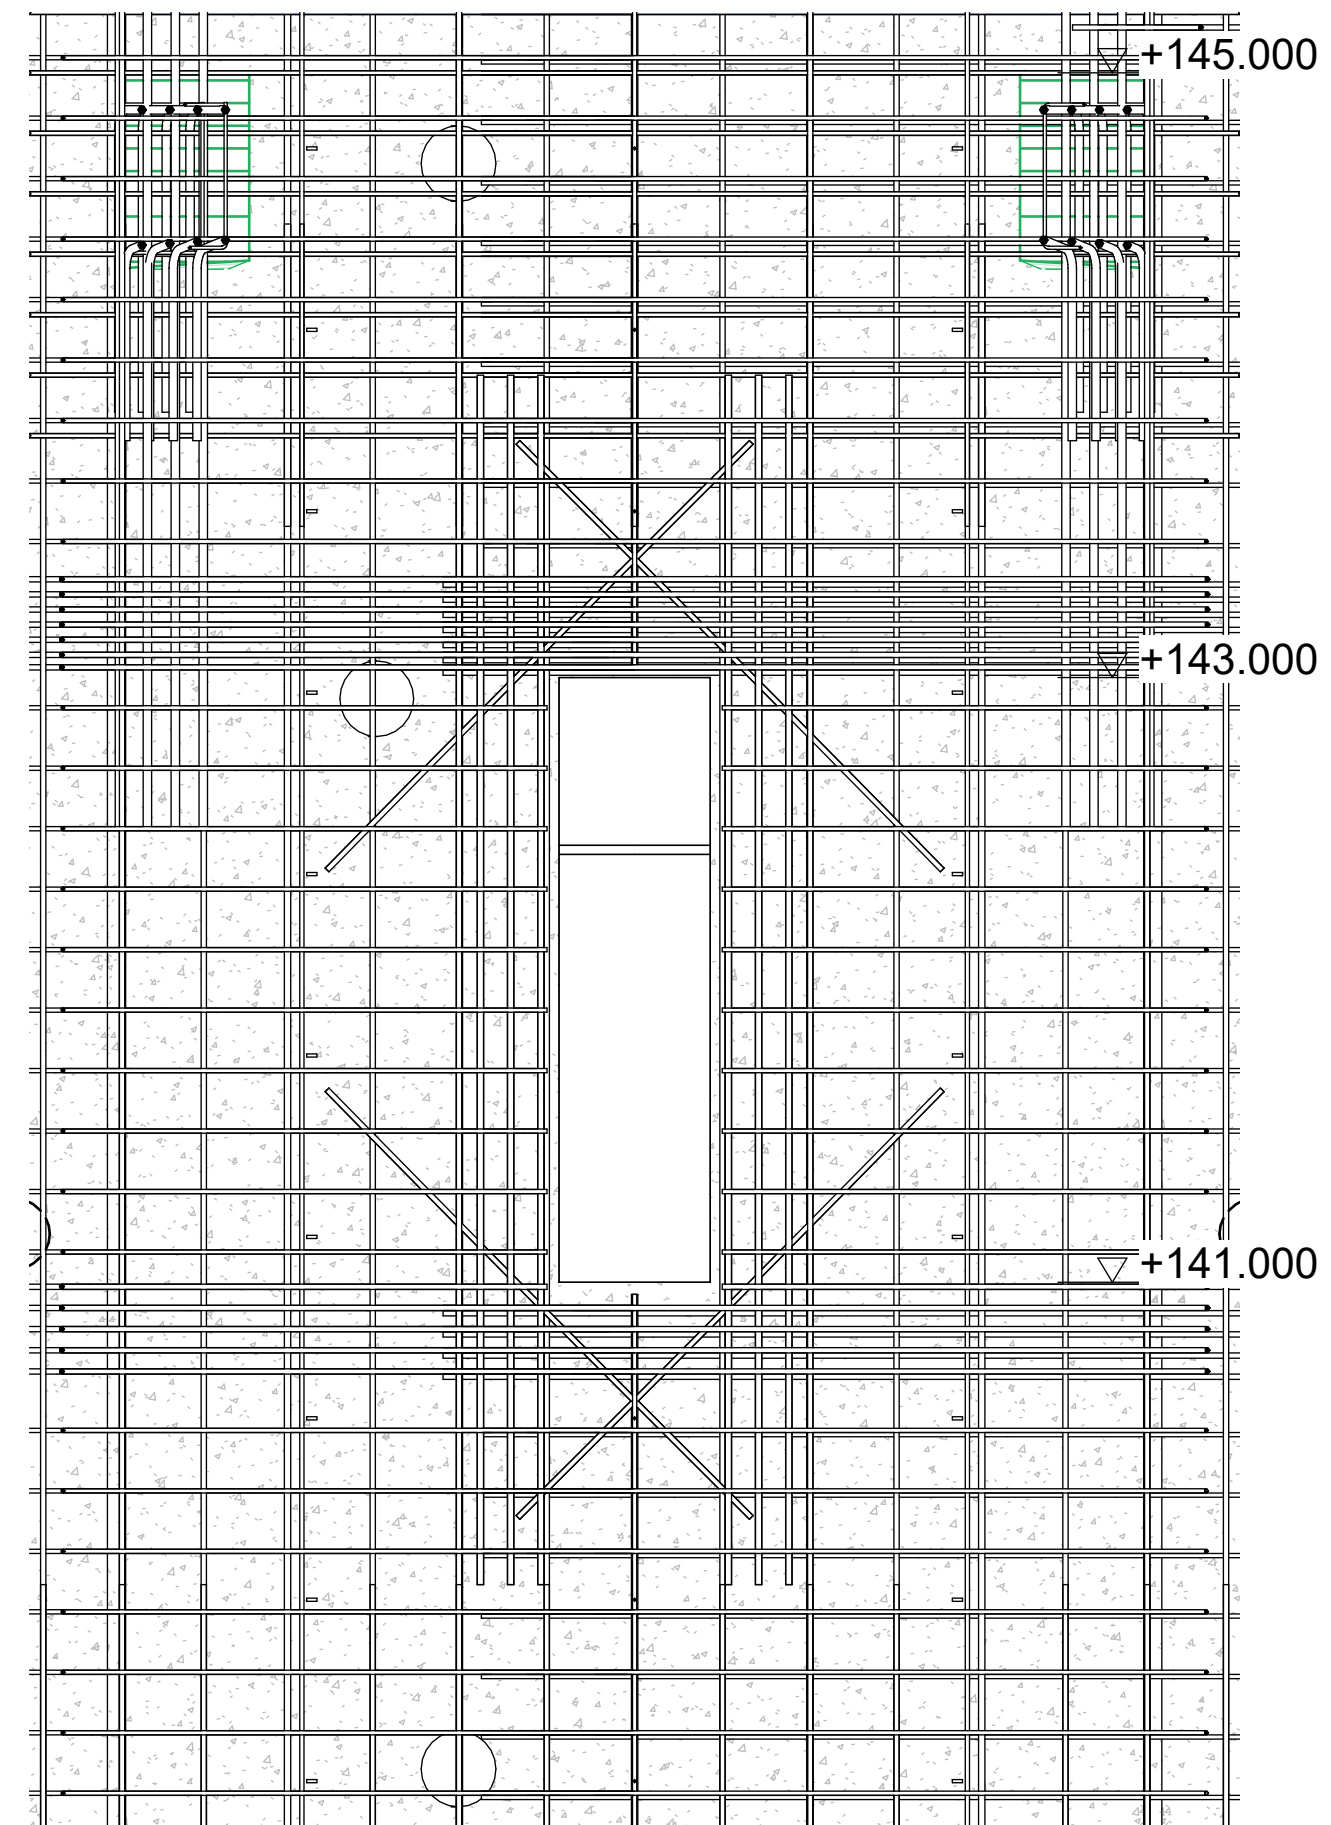

3 환기구 +141 배근 입면 0°  
1:25

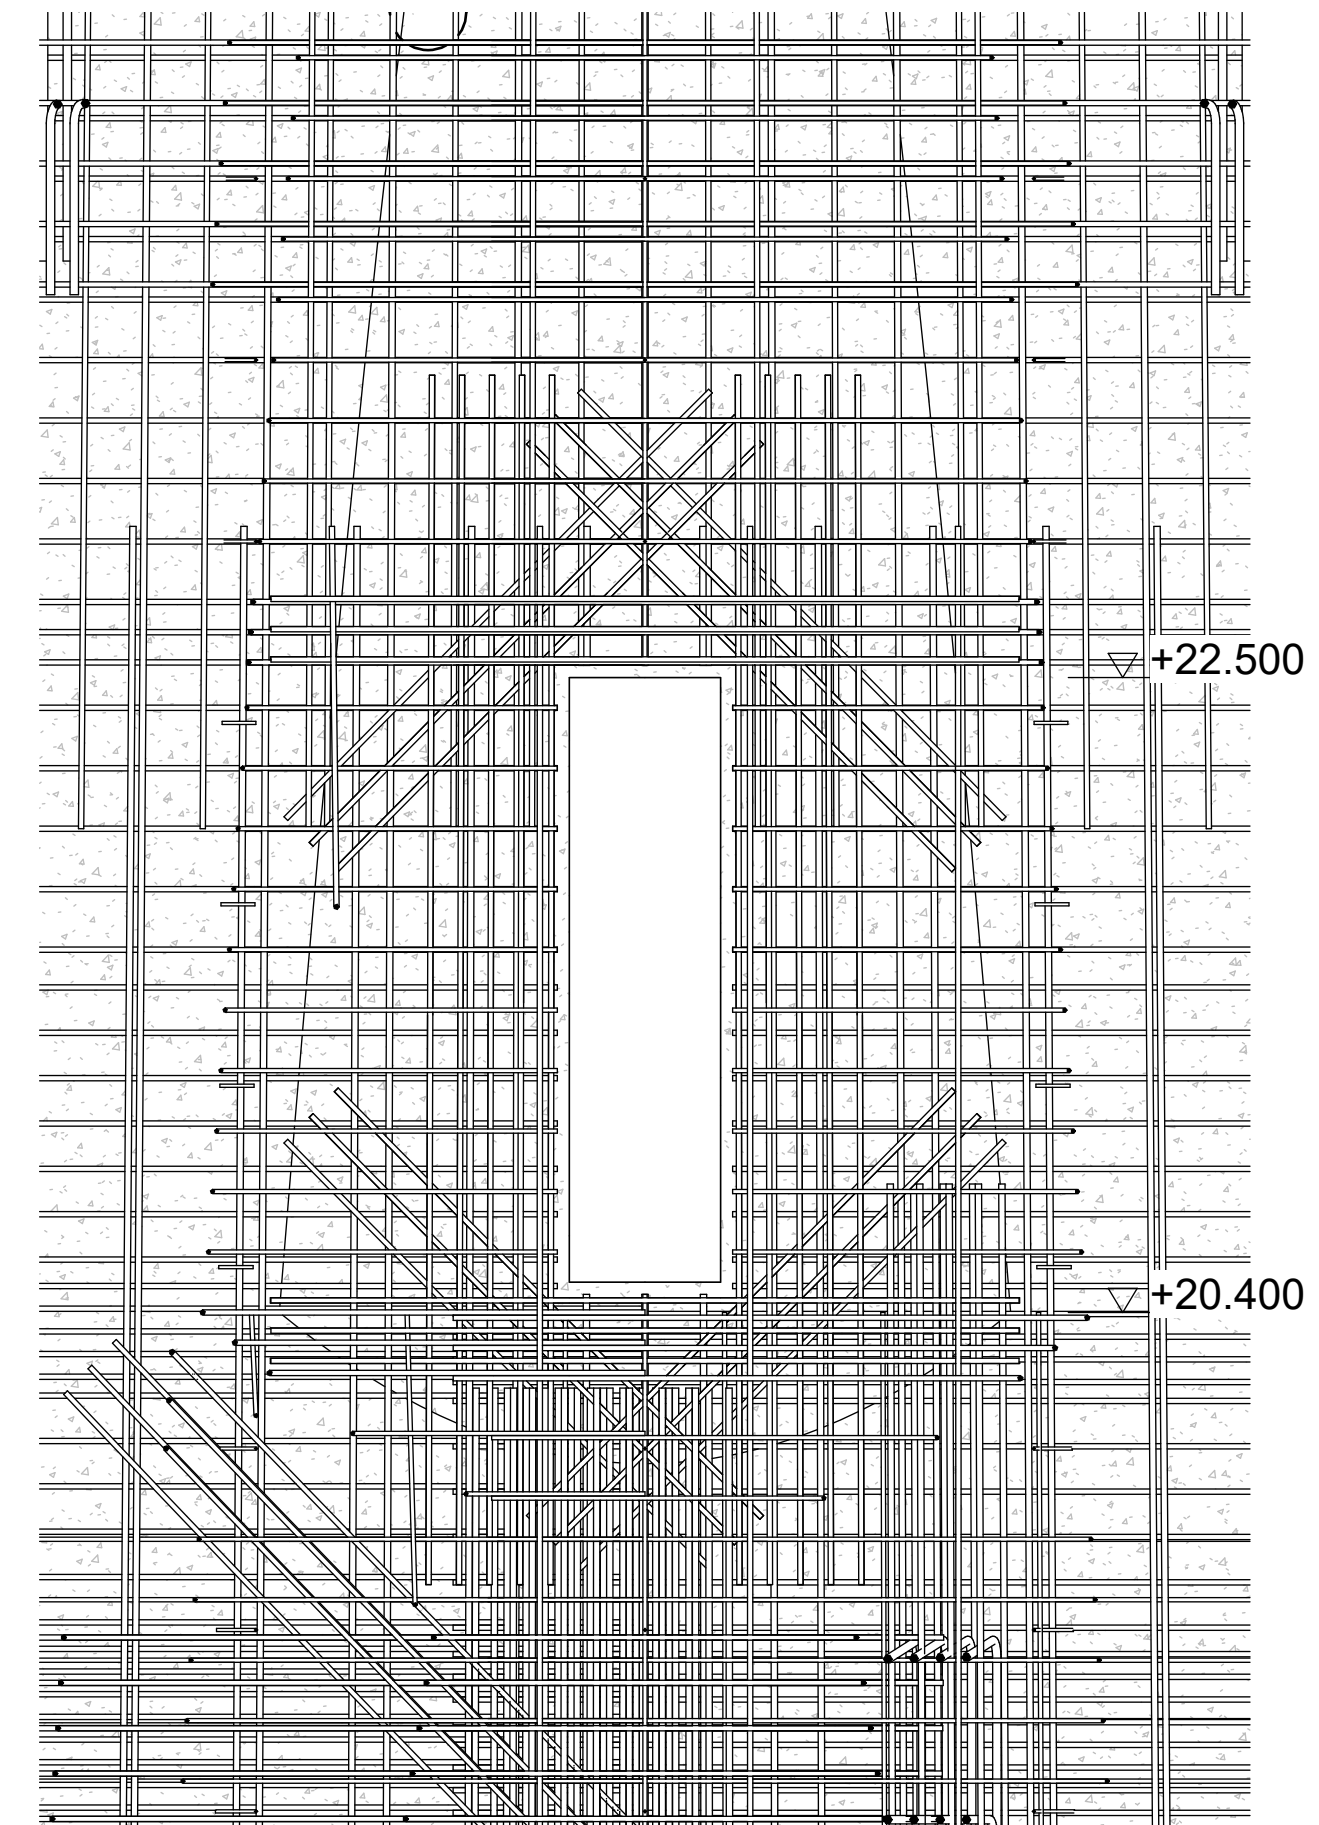

2 환기구 +20.5 배근 입면 0°  
1:25

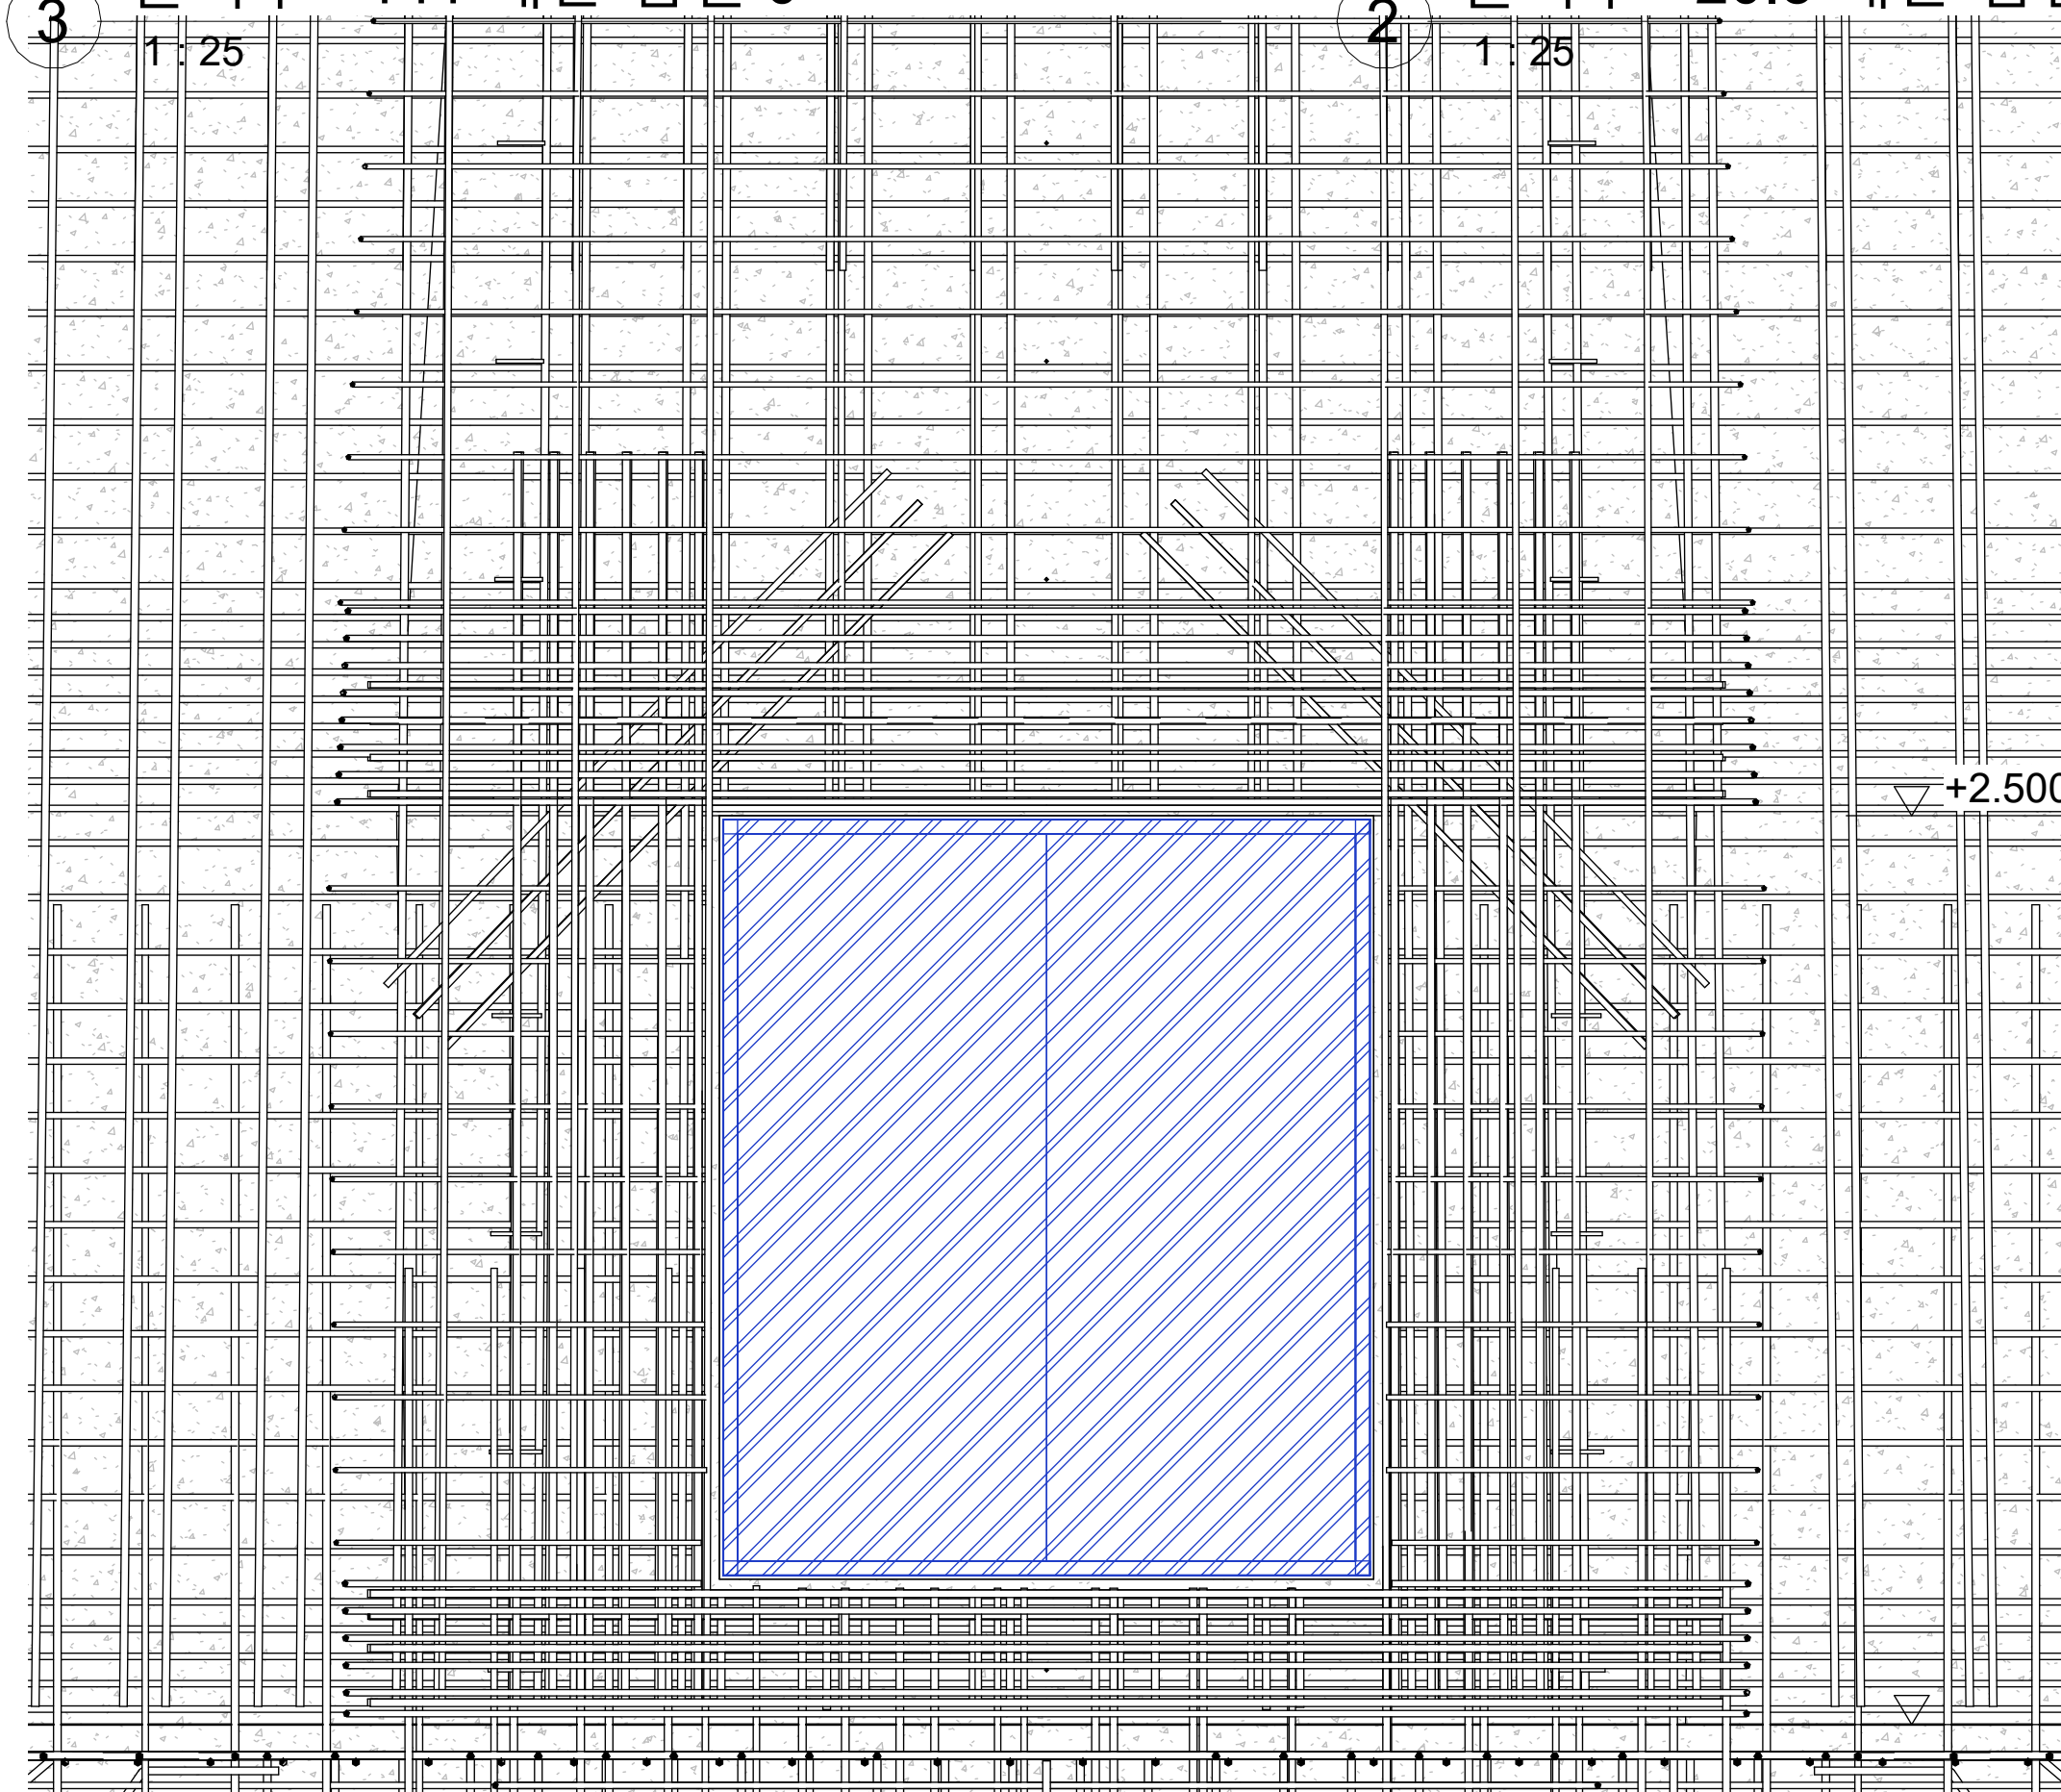

1 출입구 배근 입면 270°  
1:20

NOTES (원본 준공도 285  
기준, 대우엔지니어링 1978  
AS BUILT)

- 콘크리트 28일 강도: +0  
~+70m 240kg/cm<sup>2</sup>, +70~+  
150m 210kg/cm<sup>2</sup> / 철근 Fy=  
2,400kg/cm<sup>2</sup>
- 원주근 순피복 50~60 이  
상, 수직근 이음 1,000 (9m  
간격 2세트 엇갈림)
- 철근은 연돌 4호기 대표  
모델(4-5-6호기 공통 모델).  
띠철근 D10@600은 중량만  
산정
- 개구부 사선근 개수·일부  
추가근 위치는 도면 판독 한  
계로 추정 배치
- 모델 레벨 = 연돌 도면 레  
벨 - 200

| △   | △    | △                       |      |
|-----|------|-------------------------|------|
| △   | △    | △                       |      |
| △   | △    | △                       |      |
| No. | Date | Revision<br>Description | Chkd |

설계명  
Project

울산 기력 4,5,6  
해체 공사중 연돌

승인  
Approved

설계  
Architect

검토  
Chkd. 2

검토  
Chkd. 1 ATELIER RAW

담당  
Drawn ATELIER RAW

협력설계  
Consultant

도면명  
Title

ACCESS·VENT  
RE-BAR

축척  
Scale A1=표시된 A3=

프로젝트번호  
Project No. 대로 0001

도면번호  
Drawing No. 285

일련번호  
Sheet No. Rev. No. △