



지안
J I A N

https://jian-eng.pages.dev/

NOTES

△	..		
△	..		
△	..		
No.	Date	Revision Description	Chkd

설계명
Project

울산 기력 4,5,6
해체 공사중 연돌

승인
Approved

설계
Architect

검토
Chkd. 2

검토
Chkd. 1

담당
Drawn

협력설계
Consultant

도면명
Title

사다리·철문
일람·물량


축척
Scale

프로젝트번호
Project No.



도면번호
Drawing No.

일련번호
Sheet No.

Rev.
No.

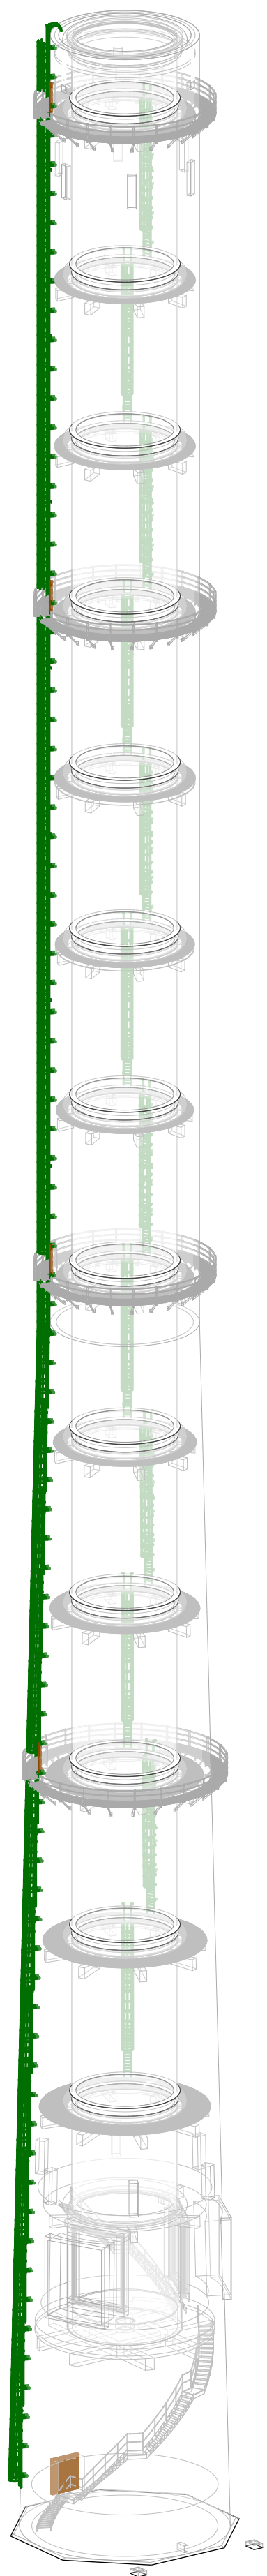

1 연돌 3D (4호기)

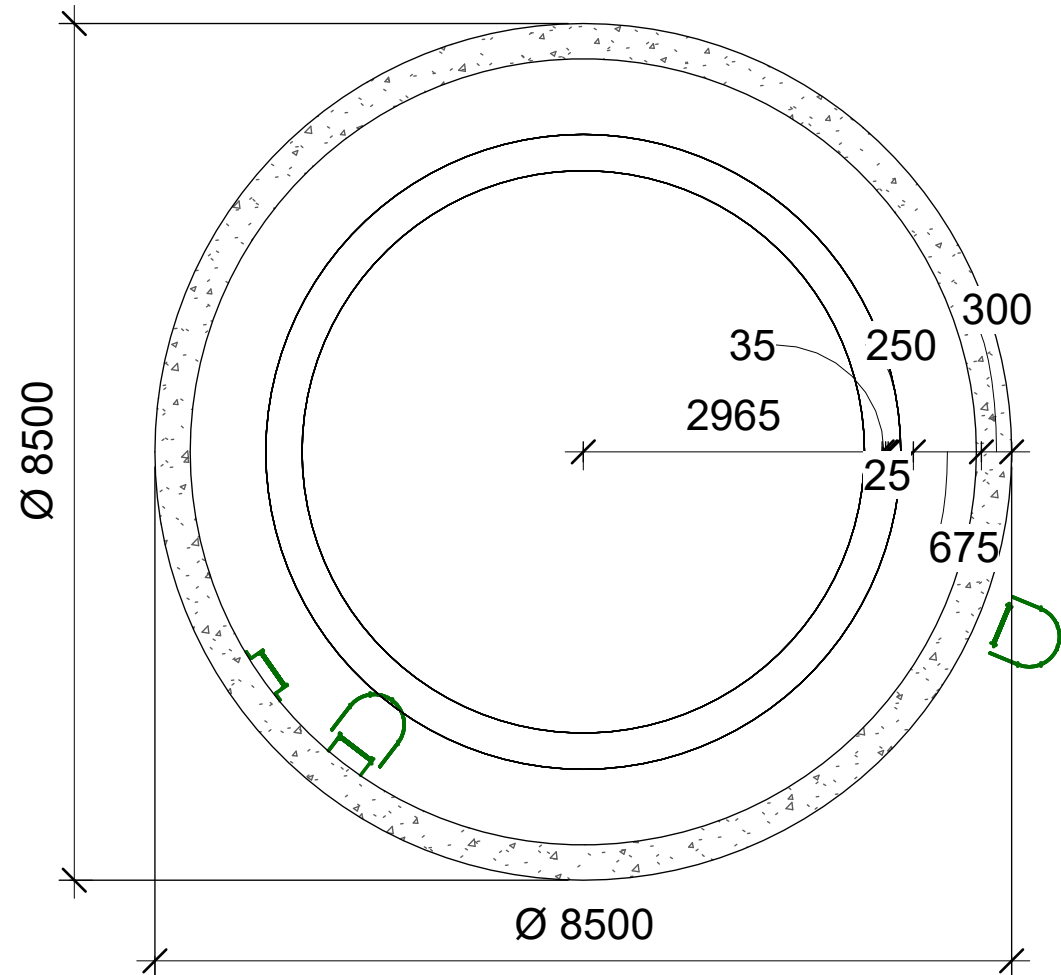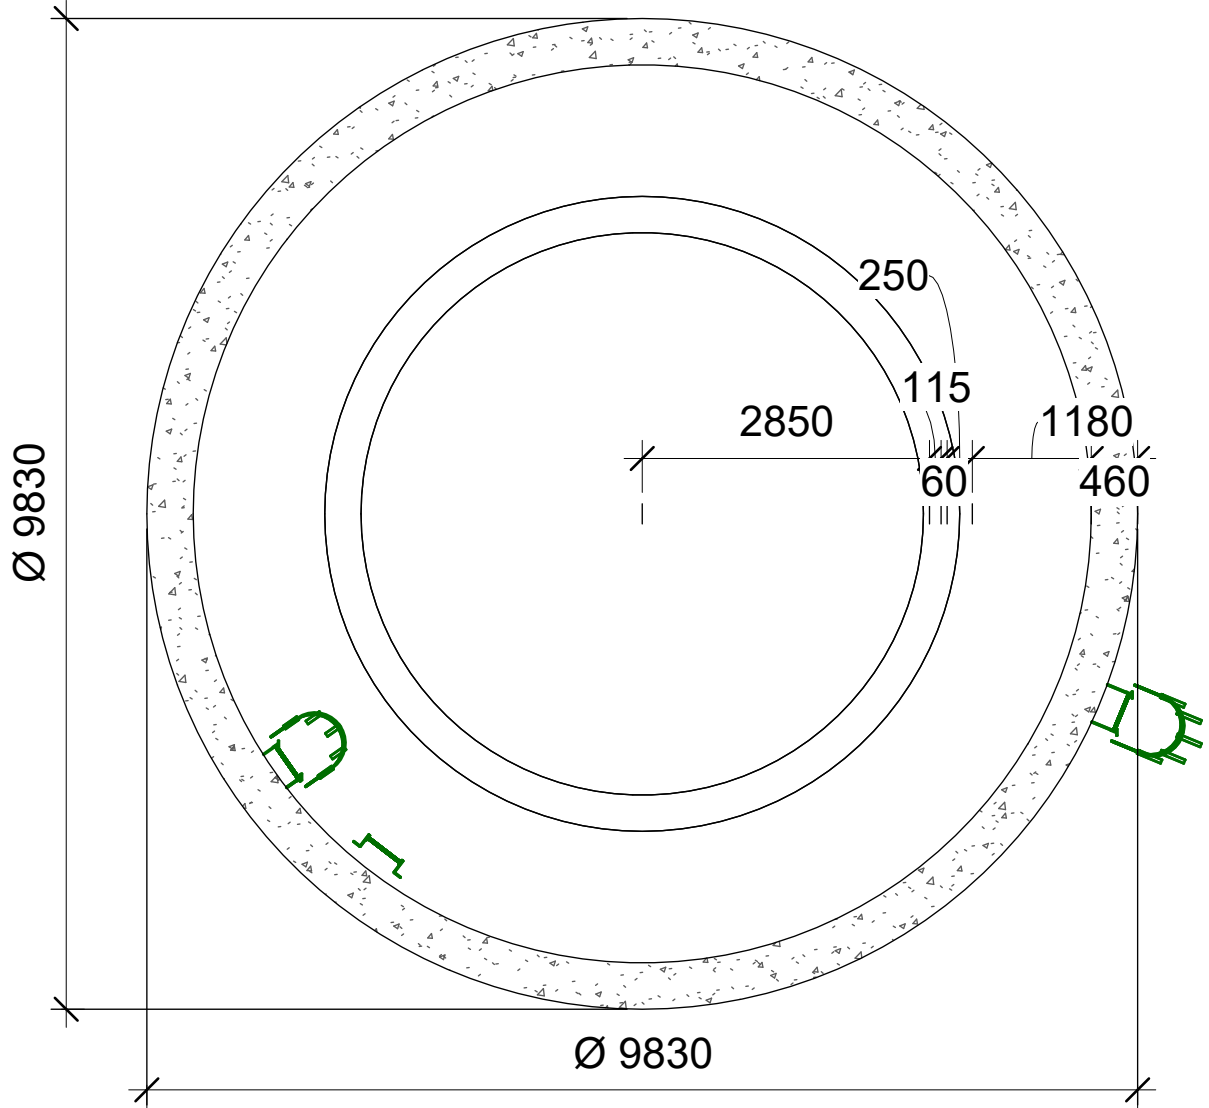

2 연돌 평면 +45.000

1 : 75

수량-사다리			
호기	개수	체적 (m³)	중량 (t)
4호기	2150	1.26	9.92
	2150	1.26	9.92
5호기	2150	1.26	9.92
	2150	1.26	9.92
6호기	2150	1.26	9.92
	2150	1.26	9.92
총계:	6450	3.79	29.77
6450			

수량-철문			
호기	개수	체적 (m³)	중량 (t)
4호기	84	0.03	0.25
	84	0.03	0.25
5호기	84	0.03	0.25
	84	0.03	0.25
6호기	84	0.03	0.25
	84	0.03	0.25
총계:	252	0.09	0.74
252			

표시 범례

사다리 (표시 대상)
철문(SD-1·SD-2) (표시 대상)

회색 윤곽 = 연돌 외벽(참고)

4 재료 범례 - 295

1 : 1

사다리(외부 케이지 사다리, 내부 사다리: ST921 사다리 포함)와 철문(SD-1·SD-2) 해체 대상. 녹색 해치 = 사다리, 갈색 해치 = 철문. 중량 = 모델 체적 × 7.85 t/m³.