


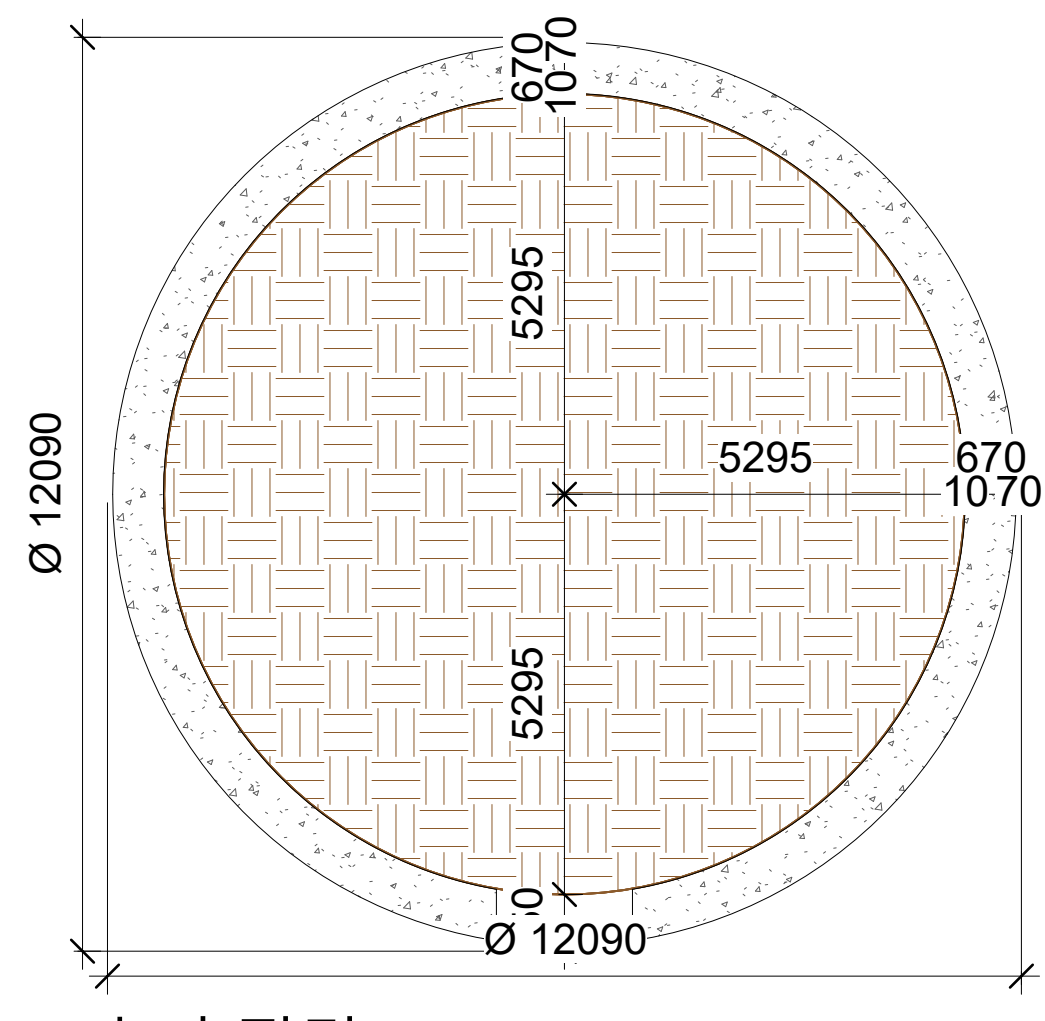

5호기 평면 +1.000

1 : 100

표시 범위

	납판 캡 (표시 대상)
	경량콘크리트(호퍼 채움) (표시 대상)
	도배용 흙·쇄석 (표시 대상)
회색 윤곽 = 연돌 외벽(참고)	

1 : 1

연돌 3D (4호기)



<https://jian-eng.pages.dev/>

NOTES

설계명
Project

승인 Approved	
----------------	--

설계
Architect

검토 Chkd. 2	.	.
---------------	---	---

검토
Chkd. 1

담당
Drawn

협력설계
Consultant

도면명
Title

납판·호퍼
채움·되메움
일람·물량

축척 Scale A1=표시된 A3=


프로젝트번호
Project No. 대로 0001

도면번호
Drawing No. 298

일련번호
Sheet No. Rev.
No. 

수량-총괄				
자재	호기	개수	체적 (m³)	중량 (t)
경량콘크리트(호퍼 채움)	4호기	1	22.53	0.00
경량콘크리트(호퍼 채움)	5호기	1	22.53	0.00
경량콘크리트(호퍼 채움)	6호기	1	22.53	0.00
경량콘크리트(호퍼 채움): 3		3	67.58	0.00
계단·난간	4호기	2	0.78	6.10
계단·난간	5호기	2	0.78	6.10
계단·난간	6호기	2	0.78	6.10
계단·난간: 6		6	2.33	18.31
그레이팅	4호기	690	1.32	10.37
그레이팅	5호기	690	1.32	10.37
그레이팅	6호기	690	1.32	10.37
그레이팅: 2070		2070	3.96	31.10
납판 캡	4호기	1	0.04	0.00
납판 캡	5호기	1	0.04	0.00
납판 캡	6호기	1	0.04	0.00
납판 캡: 3		3	0.11	0.00
내화벽돌	4호기	2	302.39	0.00
내화벽돌	5호기	2	302.39	0.00
내화벽돌	6호기	2	302.39	0.00
내화벽돌: 6		6	907.18	0.00
단열재	4호기	1	154.53	0.00
단열재	5호기	1	154.53	0.00
단열재	6호기	1	154.53	0.00
단열재: 3		3	463.58	0.00
되메움 흙·쇄석	5호기	2	140.03	0.00
되메움 흙·쇄석	6호기	2	572.29	0.00
되메움 흙·쇄석: 4		4	712.32	0.00
라이닝 받침 원형보(RC)	4호기	1	20.56	49.34
라이닝 받침 원형보(RC)	5호기	1	20.56	49.34
라이닝 받침 원형보(RC)	6호기	1	20.56	49.34
라이닝 받침 원형보(RC): 3		3	61.67	148.01
무근콘크리트	4호기	2	40.83	93.90
무근콘크리트	5호기	3	46.11	106.06
무근콘크리트	6호기	3	45.19	103.94
무근콘크리트: 8		8	132.13	303.90
브래킷(RC)	4호기	2	27.36	65.66
브래킷(RC)	5호기	2	27.36	65.66
브래킷(RC)	6호기	2	27.36	65.66
브래킷(RC): 6		6	82.08	196.98
사다리	4호기	2150	1.26	9.92
사다리	5호기	2150	1.26	9.92
사다리	6호기	2150	1.26	9.92
사다리: 6450		6450	3.79	29.77
석면 로프	4호기	2	1.33	0.00
석면 로프	5호기	2	1.33	0.00
석면 로프	6호기	2	1.33	0.00
석면 로프: 6		6	3.98	0.00
철골 플랫폼·난간	4호기	1456	1.40	10.96
철골 플랫폼·난간	5호기	1456	1.40	10.96
철골 플랫폼·난간	6호기	1456	1.40	10.96
철골 플랫폼·난간: 4368		4368	4.19	32.89
철근콘크리트(외벽·기초·슬래브·보)	4호기	8	3101.67	7444.02
철근콘크리트(외벽·기초·슬래브·보)	5호기	11	3166.48	7599.56
철근콘크리트(외벽·기초·슬래브·보)	6호기	15	3309.01	7941.62
철근콘크리트(외벽·기초·슬래브·보): 34		34	9577.16	22985.19
철문(SD-1·SD-2)	4호기	84	0.03	0.25
철문(SD-1·SD-2)	5호기	84	0.03	0.25
철문(SD-1·SD-2)	6호기	84	0.03	0.25
철문(SD-1·SD-2): 252		252	0.09	0.74
총계: 13222		13222	12022.16	23746.90

수량 총괄표: 재료별 시트(290~298)의 수량을 호기별로 모은 표. 체적은 모델 체적(m³). 중량(t)은 철골 7.85, 철근콘크리트 2.4, 무근콘크리트 2.3 t/m³를 곱한 참고값이며 구조·인양 검토에는 쓰지 않는다. 내화벽돌·단열재·되메움·경량콘크리트 등 단위중량 조회 전 자재는 체적만 적는다. 석면 로프는 석면 시트(ASB-01)와 같다.

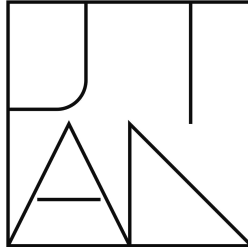

지안
J I A N

https://jian-eng.pages.dev/

NOTES

△	·	·		
△	·	·		
△	·	·		
No.	Date	Revision Description	Chkd	

설계명 Project	
울산 기력 4,5,6 해체 공사중 연돌	

승인 Approved	· ·
설계 Architect	· ·
검토 Chkd. 2	· · ·
검토 Chkd. 1	ATELIER RAW · ·
담당 Drawn	ATELIER RAW · ·

협력설계 Consultant

도면명 Title
수량 총괄표

축척 Scale	A1=	A3=
프 로젝트번호 Project No.	0001	
도면번호 Drawing No.	299	
일련번호 Sheet No.	Rev. No. △	