



지안
J I A N

https://jian-eng.pages.dev/

NOTES

△	..		
△	..		
△	..		
No.	Date	Revision Description	Chkd

설계명
Project

울산 기력 4,5,6
해체 공사중 연돌

승인 Approved	..
설계 Architect	..
검토 Chkd. 2	..
검토 Chkd. 1	ATELIER RAW ..
담당 Drawn	ATELIER RAW ..

협력설계
Consultant




도면명
Title

단열재 일람·물량

축척
Scale A1=표시된 A3=
프로젝트번호
Project No. 대로 0001

도면번호
Drawing No. 291

일련번호
Sheet No. Rev. No. △

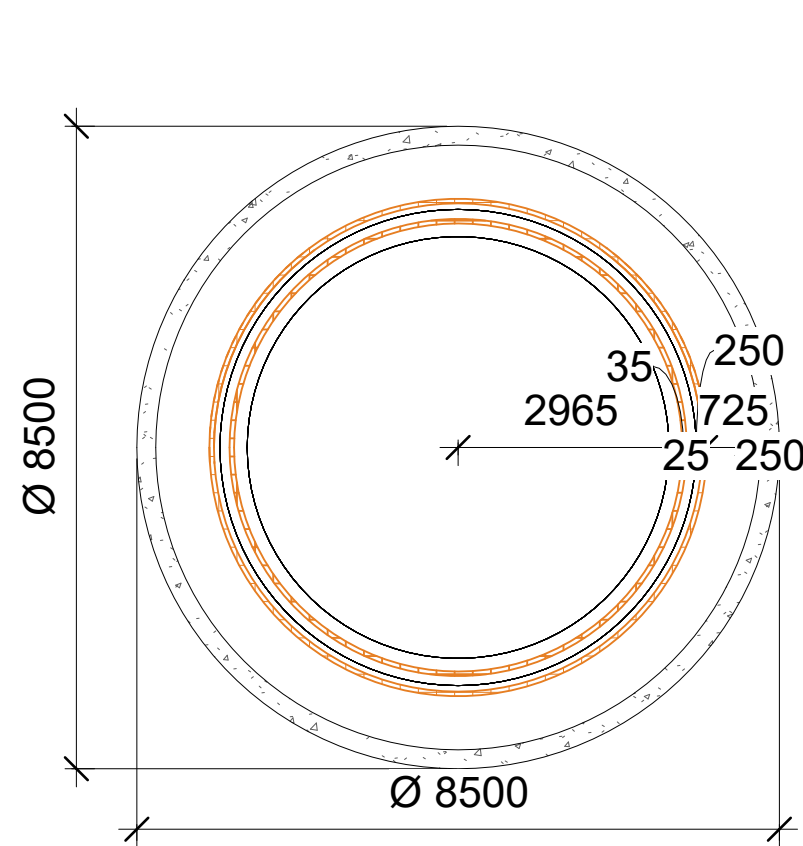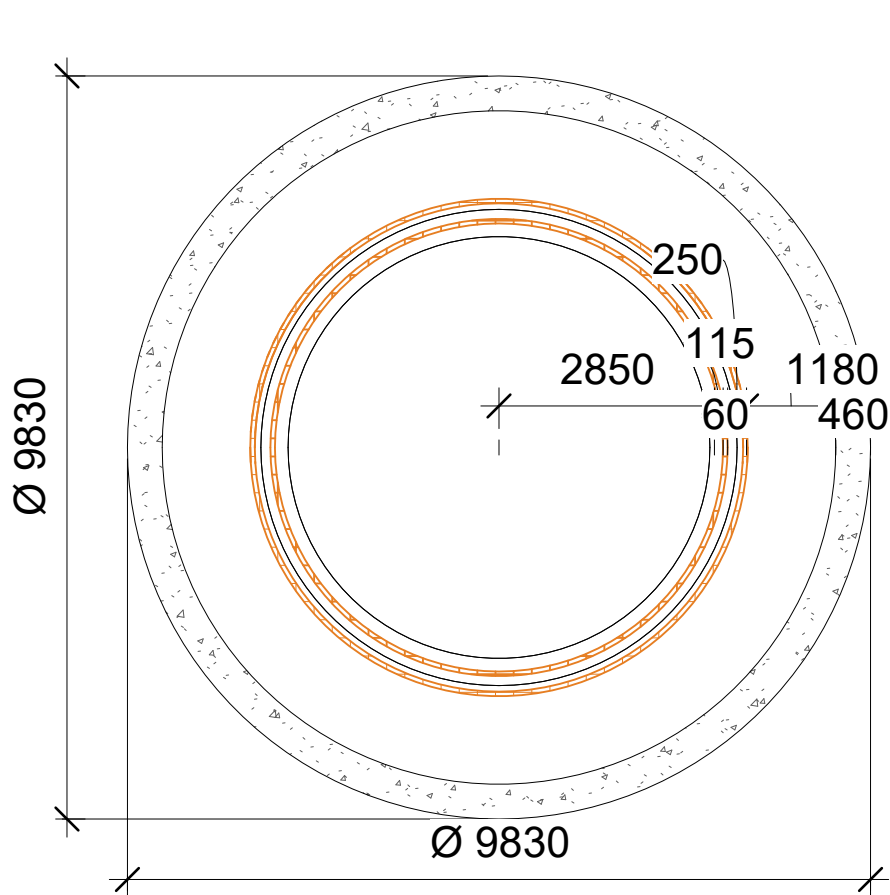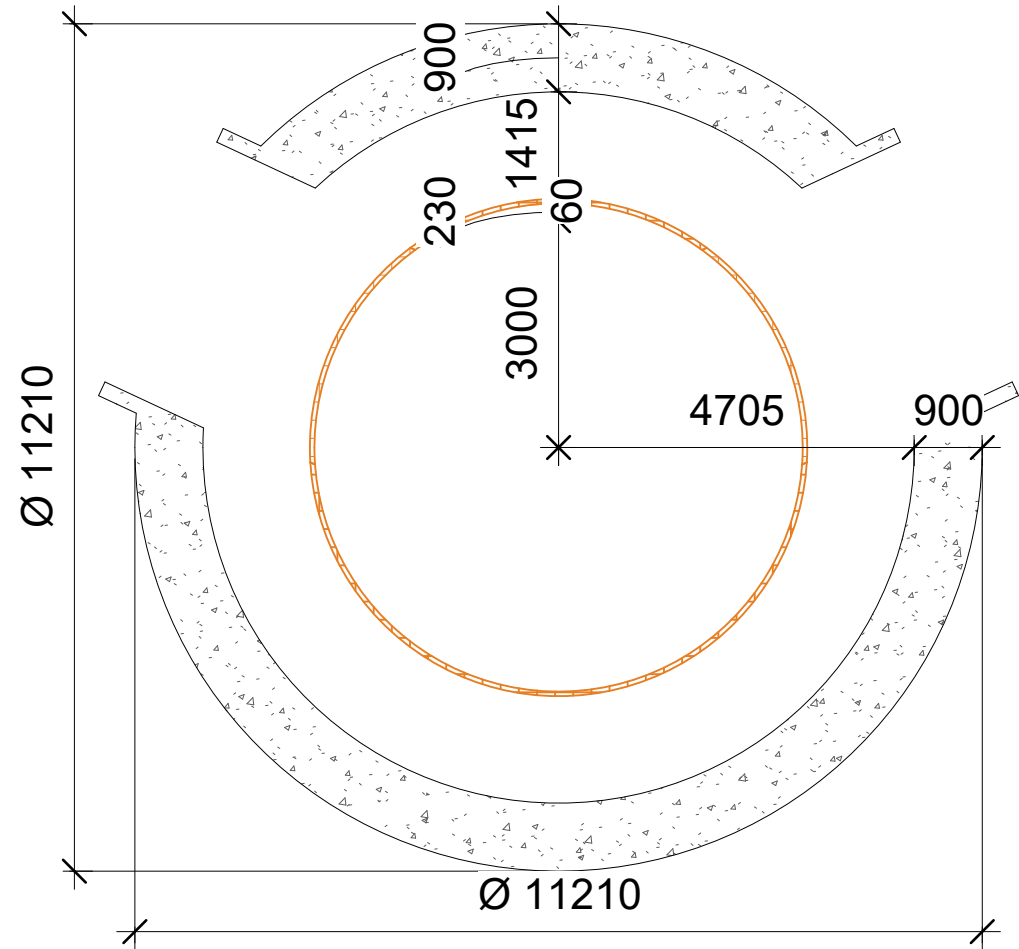

2 연돌 평면 +16.400

1 : 100

3 연돌 평면 +45.000

1 : 100

4 연돌 평면 +145.000

1 : 100

수량-단열재			
호기	품명 (유형)	개수	체적 (m³)
4호기	단열재(Rock wool) 해체/ T=60_연돌 라이닝 (구간별 원뿔)	1	154.53
		1	154.53
5호기	단열재(Rock wool) 해체/ T=60_연돌 라이닝 (구간별 원뿔)	1	154.53
		1	154.53
6호기	단열재(Rock wool) 해체/ T=60_연돌 라이닝 (구간별 원뿔)	1	154.53
		1	154.53
총계: 3		3	463.58

표시 범례

단열재 (표시 대상)

회색 윤곽 = 연돌 외벽(참고)

5 재료 범례 - 291

1 : 1

단열재(암면, 연돌 라이닝 바깥) 해체 대상. 주황 해치 = 단열재. 물량은 모델 체적(m³)이며 호기별로 집계합니다.

1 연돌 3D (4호기)

