수량-철골 플랫폼·난간				
호기	품명 (유형)	개수	체적 (m³)	중량 (t)
4호기	BM12F-철골구조 평강 보 PL-103x6	384	0.01	0.09
4호기	BM12F-철골구조 평강 보 PL-200x9	384	0.08	0.63
4호기	BM123-철골구조 ㄱ형강 보 (ㄱ-50x50) ㄱ-50x50x6	128	0.30	2.37
4호기	BM123-철골구조 ㄱ형강 보 (ㄱ-75x75) ㄱ-75x75x6	464	0.91	7.13
4호기	CL123-철골구조 ㄱ형강 기둥 (ㄱ-75x75) ㄱ-75x75x6	96	0.09	0.74
		1456	1.40	10.96
5호기	BM12F-철골구조 평강 보 PL-103x6	384	0.01	0.09
5호기	BM12F-철골구조 평강 보 PL-200x9	384	0.08	0.63
5호기	BM123-철골구조 ㄱ형강 보 (ㄱ-50x50) ㄱ-50x50x6	128	0.30	2.37
5호기	BM123-철골구조 ㄱ형강 보 (ㄱ-75x75) ㄱ-75x75x6	464	0.91	7.13
5호기	CL123-철골구조 ㄱ형강 기둥 (ㄱ-75x75) ㄱ-75x75x6	96	0.09	0.74
		1456	1.40	10.96
6호기	BM12F-철골구조 평강 보 PL-103x6	384	0.01	0.09
6호기	BM12F-철골구조 평강 보 PL-200x9	384	0.08	0.63
6호기	BM123-철골구조 ㄱ형강 보 (ㄱ-50x50) ㄱ-50x50x6	128	0.30	2.37
6호기	BM123-철골구조 ㄱ형강 보 (ㄱ-75x75) ㄱ-75x75x6	464	0.91	7.13
6호기	CL123-철골구조 ㄱ형강 기둥 (ㄱ-75x75) ㄱ-75x75x6	96	0.09	0.74
		1456	1.40	10.96
총계: 4368		4368	4.19	32.89

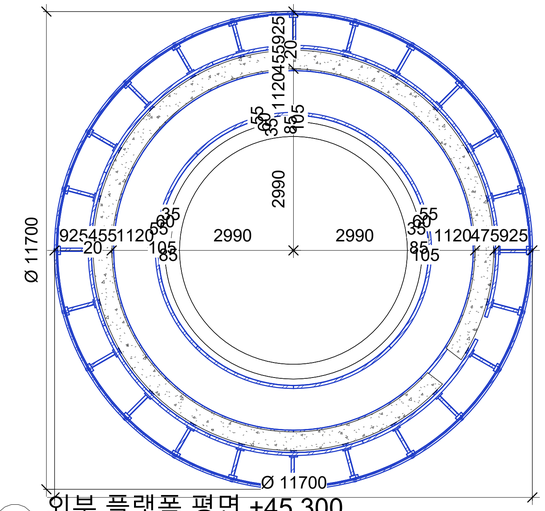

2 외부 플랫폼 평면 +45.300
1 : 75

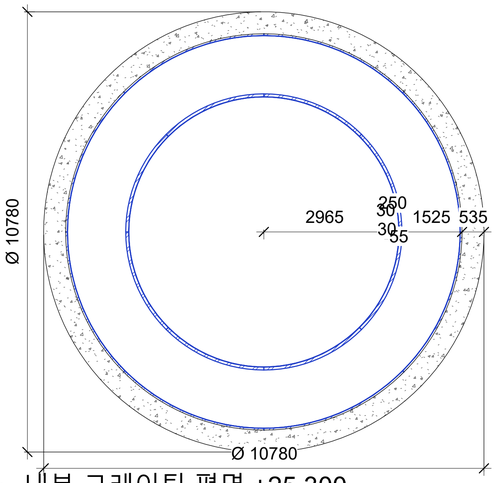

3 내부 그레이팅 평면 +25.300
1 : 75

표시 범례

철골 플랫폼·난간 (표시 대상)

회색 윤곽 = 연돌 외벽(참고)

4 재료 범례 - 292
1 : 1

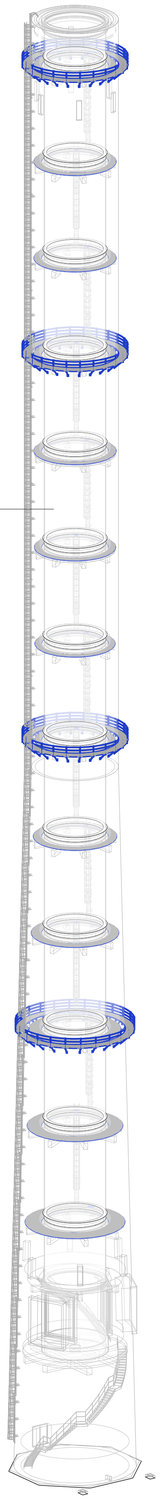

1 연돌 3D (4호기)

철골 플랫폼·난간(외부 플랫폼, 내부 그레이팅 플랫폼의 보·난간·받침) 해체 대상. 파란 해치 = 철골. 중량 = 모델 체적 × 7.85 t/m³(표준품셈 공통 1-2-4). 그레이팅 판은 별도 시트(293).

지안
JIAN
https://jian-eng.pages.dev/

NOTES

No.	Date	Revision Description	Chkd.

설계명 Project: 울산 기력 4,5,6 해체 공사중 연돌

승인 Approved

설계 Architect

검토 Chkd. 2

검토 Chkd. 1: ATELIER RAW

담당 Drawn: ATELIER RAW

협력설계 Consultant

도면명 Title: 철골 플랫폼·난간 일람·물량

축척 Scale: A1=표시된 A3=

프로젝트번호 Project No.: 대로 0001

도면번호 Drawing No.: 292

일련번호 Sheet No.

Rev. No.