
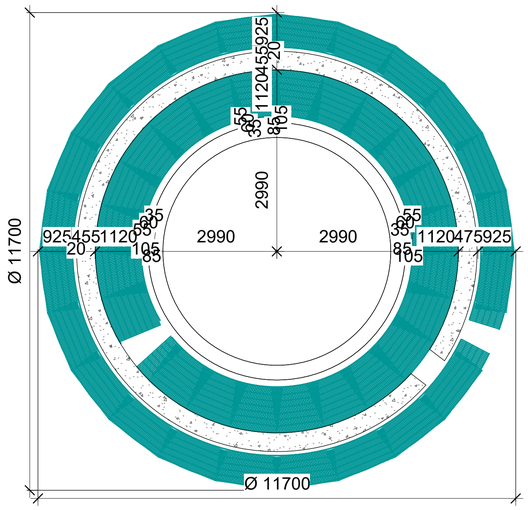


3 외부 플랫폼 평면 +45.300
1 : 75

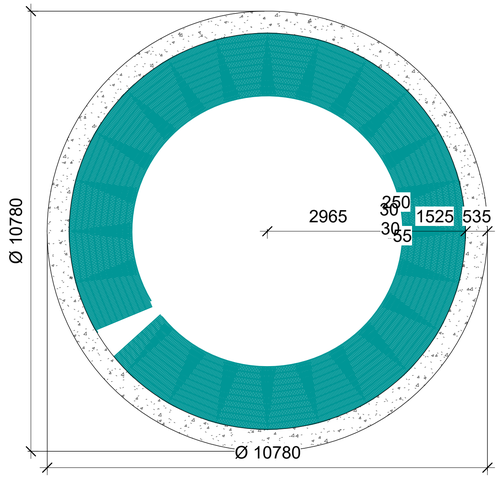

2 내부 그레이팅 평면 +25.300
1 : 75


수량-그레이팅			
호기	개수	체적 (m³)	중량 (t)
4호기	690	1.32	10.37
	690	1.32	10.37
5호기	690	1.32	10.37
	690	1.32	10.37
6호기	690	1.32	10.37
	690	1.32	10.37
총계: 2070	2070	3.96	31.10

표시 범례

그레이팅 (표시 대상)

회색 윤곽 = 연돌 외벽(참고)

4 재료 범례 - 293
1 : 1

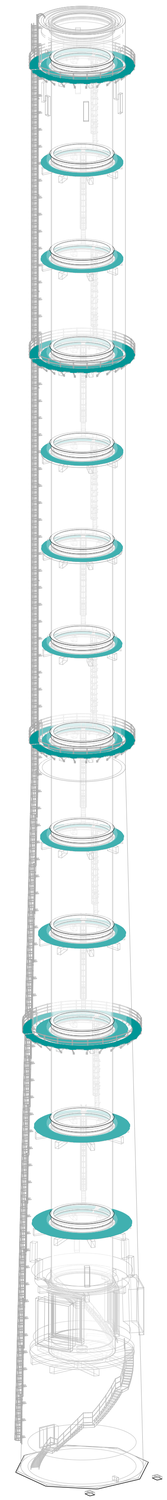

1 연돌 3D (4호기)

그레이팅(내부 그레이팅 플랫폼, 외부 플랫폼, 계단 디딤판) 해체 대상. 청록 해치 = 그레이팅. 중량 = 모델 체적 × 7.85 t/m³ (그레이팅 판 솔리드 기준, 실제 제품 단위중량과 다를 수 있음).

지안
JIAN
https://jian-eng.pages.dev/

NOTES

No.	Date	Revision Description	Chkd

설계명 Project
울산 기력 4,5,6 해체 공사중 연돌

승인 Approved
설계 Architect
검토 Chkd. 2
검토 Chkd. 1 ATELIER RAW
담당 Drawn ATELIER RAW
협력설계 Consultant

도면명 Title
그레이팅 일람·물량

축척 Scale A1=표시된 대로 A3=
프로젝트번호 Project No. 0001
도면번호 Drawing No. 293
일련번호 Sheet No.
Rev. No.