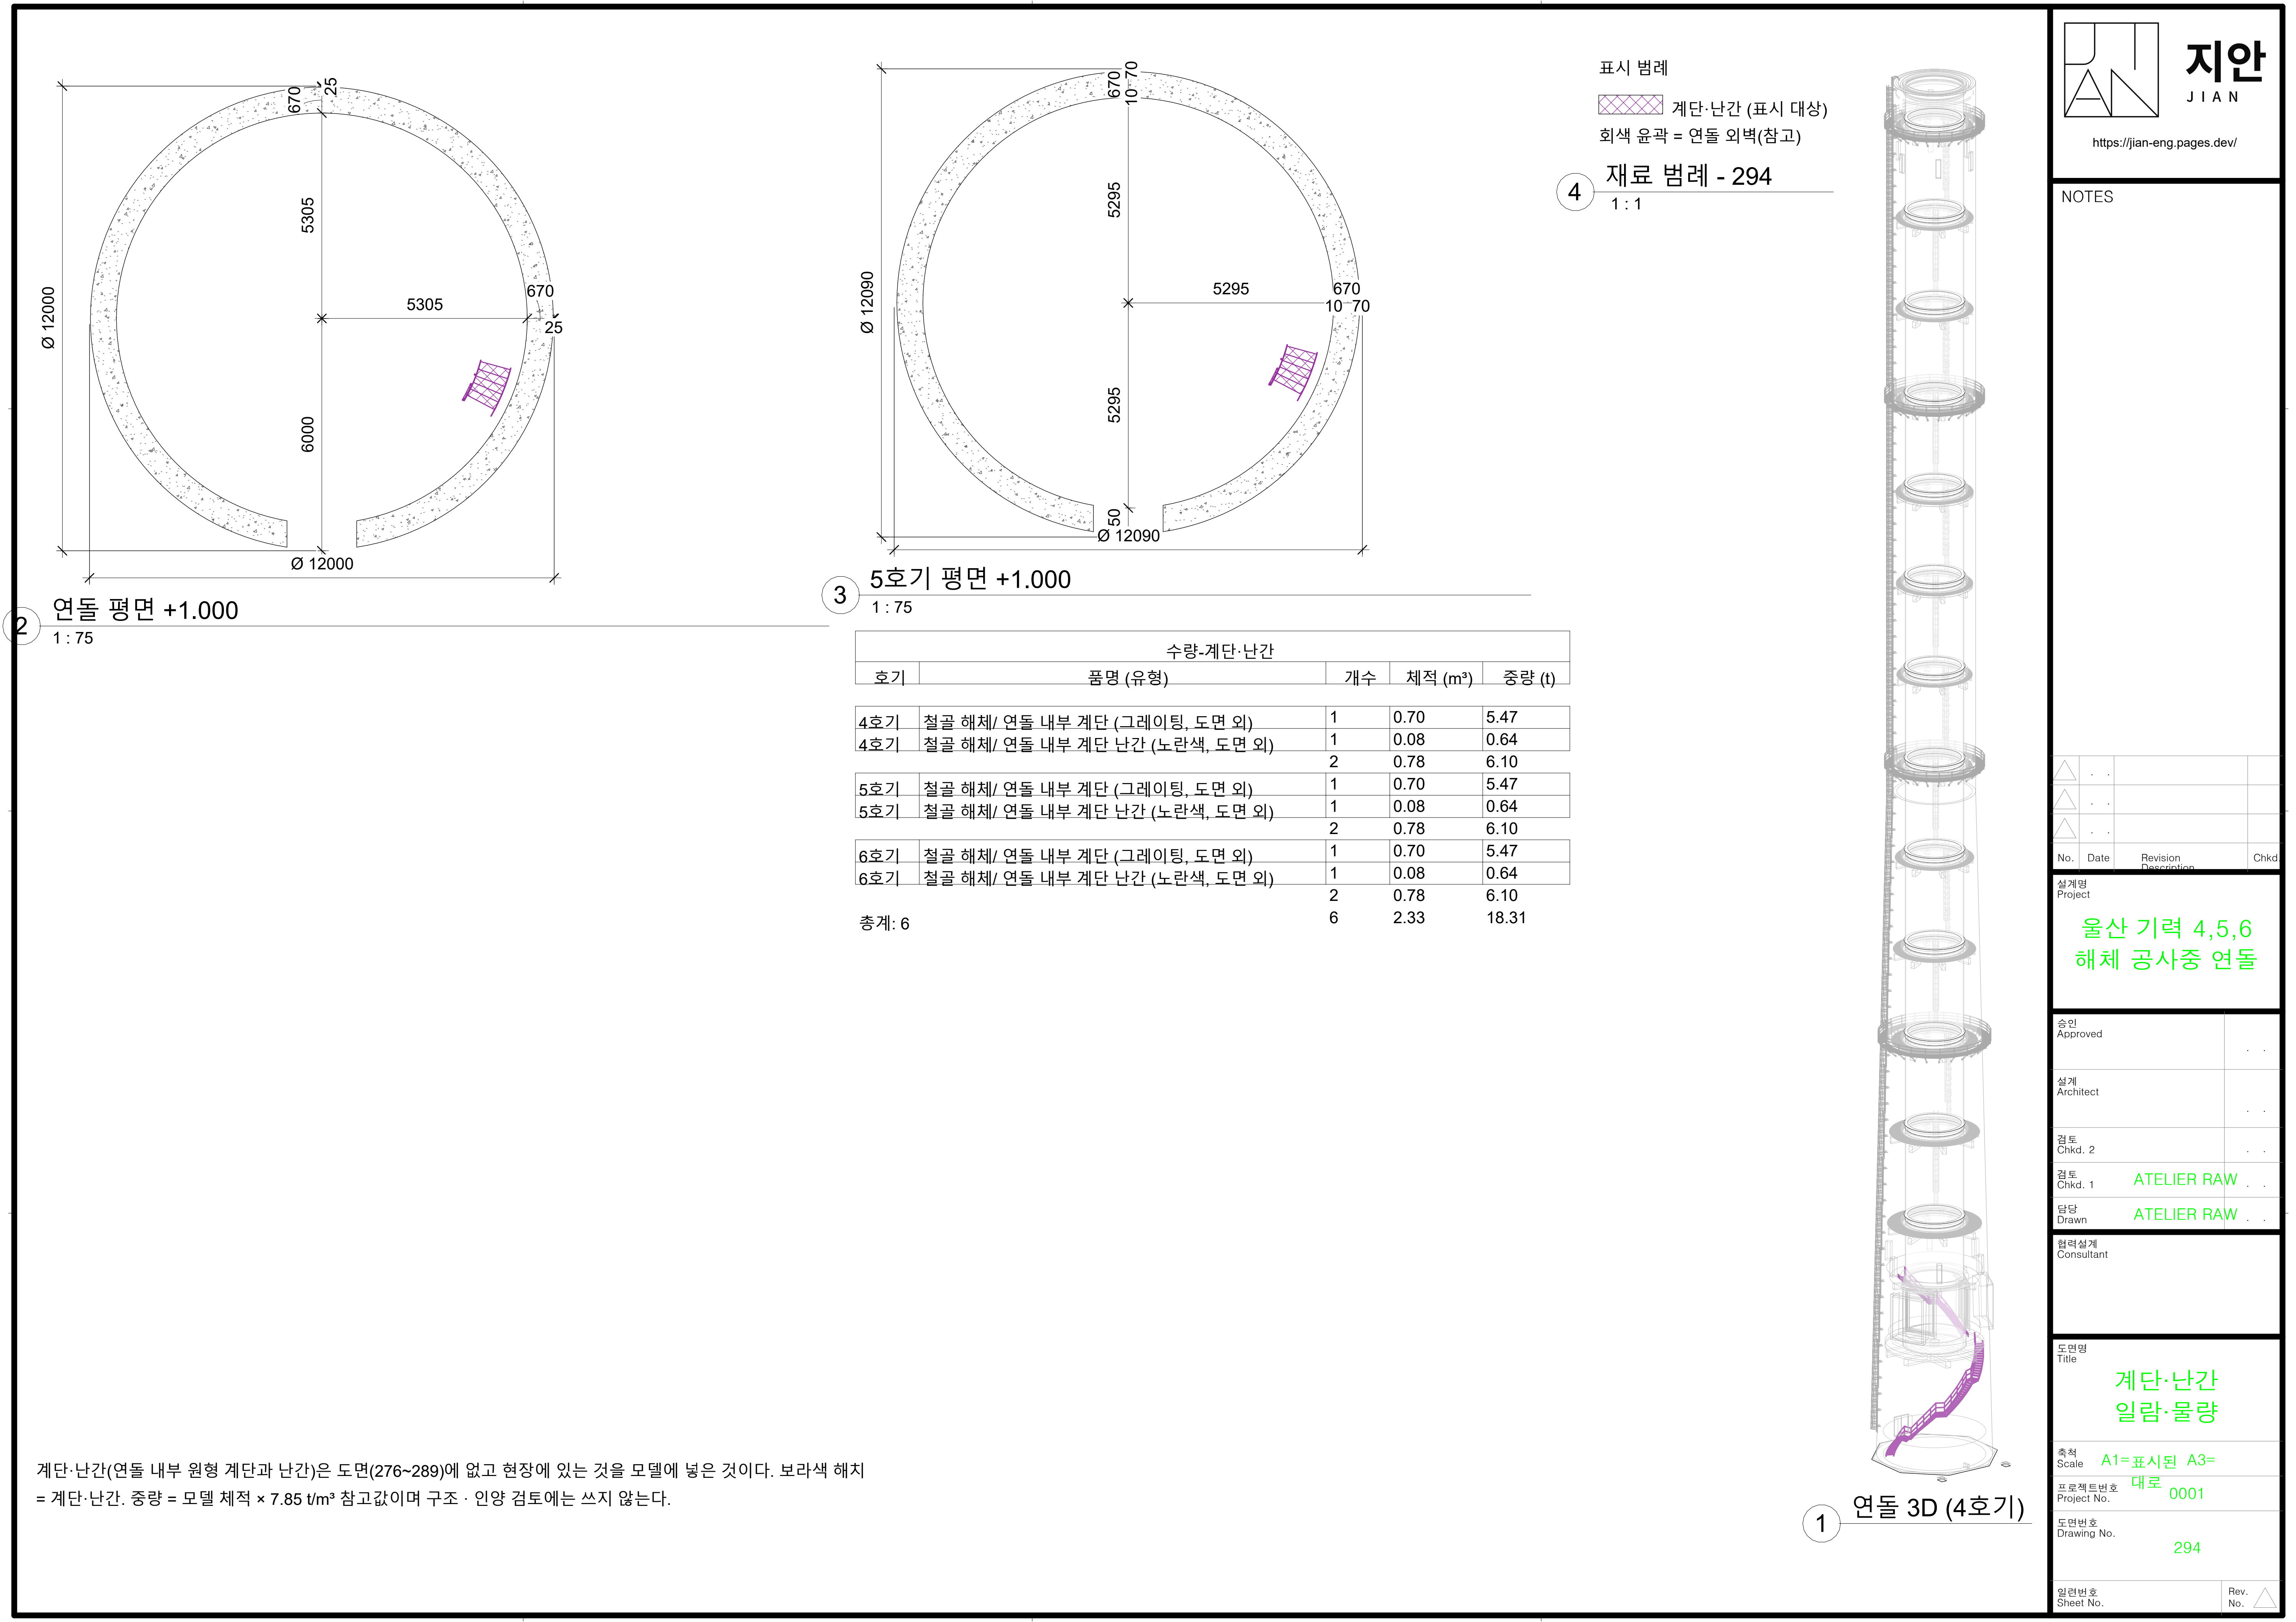


지안
J I A N

https://jian-eng.pages.dev/

NOTES

△	..		
△	..		
△	..		
No.	Date	Revision Description	Chkd

설계명
Project

울산 기력 4,5,6
해체 공사중 연돌

승인
Approved

설계
Architect

검토
Chkd. 2

검토
Chkd. 1

담당
Drawn

협력설계
Consultant

도면명
Title

계단·난간
일람·물량


축척
Scale

프로젝트번호
Project No.

도면번호
Drawing No.

일련번호
Sheet No.

Rev.
No.

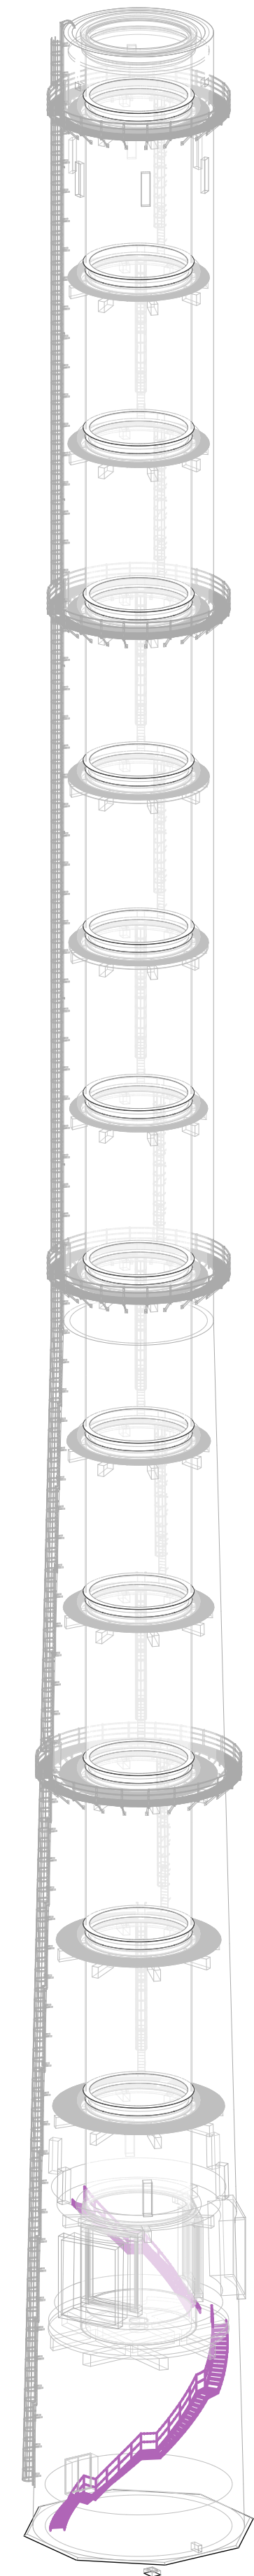

연돌 3D (4호기)

표시 범례

계단·난간 (표시 대상)
회색 윤곽 = 연돌 외벽(참고)

재료 범례 - 294

1 : 1

연돌 평면 +1.000

1 : 75

5호기 평면 +1.000

1 : 75

수량·계단·난간				
호기	품명 (유형)	개수	체적 (m³)	중량 (t)
4호기	철골 해체/ 연돌 내부 계단 (그레이팅, 도면 외)	1	0.70	5.47
4호기	철골 해체/ 연돌 내부 계단 난간 (노란색, 도면 외)	1	0.08	0.64
		2	0.78	6.10
5호기	철골 해체/ 연돌 내부 계단 (그레이팅, 도면 외)	1	0.70	5.47
5호기	철골 해체/ 연돌 내부 계단 난간 (노란색, 도면 외)	1	0.08	0.64
		2	0.78	6.10
6호기	철골 해체/ 연돌 내부 계단 (그레이팅, 도면 외)	1	0.70	5.47
6호기	철골 해체/ 연돌 내부 계단 난간 (노란색, 도면 외)	1	0.08	0.64
		2	0.78	6.10
총계: 6		6	2.33	18.31